

USŁUGI GEODEZYJNO - KARTOGRAFICZNE
ALFA - Tomasz Brange
83-111 Miłobadz, Zągorzko 36
tel. 602 805 900, 602 401 440
NP 593-186-37-40

Sekcje mapy: 6.215.27.18.3.1
Działki: 288/4
ID: 6640.59.2023
Ks. rob. 107/2023
Układ wsp. płaskich: 2000 strefa 6 (18)
Poziom odniesienia: PL-EVRF2007-NH
Mapa powstała w wyniku aktualizacji pozyskanego pliku kcd. programu TurboMap v 9.2
o bezpośredni pomiar w terenie. Nie wyklucza się istnienia w terenie innych, nie wykazanych
na niniejszej mapie urządzeń podziemnych które nie zostały zgłoszone do inwentaryzacji.
Dla działek objętych zakresem opracowania nie przeprowadzono badania Książ Wieczystych
pod kątem występowania ewentualnych obciążeń służebnościami gruntowymi.
Nie badano stanu prawnego granic.
Mapa aktualna na dzień 10.01.2023
Mapę opracowano 11.01.2023


Prace polowe: Tomasz Brange, inż. Zbigniew Bejner
Prace kameralne: inż. Zbigniew Bejner

Elektronicznie
Tomasz Brange
Data: 2023.01.20
10:01:14 +01'00'

MAPA DO CELÓW PROJEKTOWYCH SKALA 1:500

Województwo: [22]pomorskie
Powiat: [2214]tczewski
Jednostka ewidencyjna: [221401_1] Tczew-M
Obręb: [0006]
Położenie: Al. Zwycięstwa

| | |
|--|---------------------------|
| Poświadczam się, że niniejszy dokument został opracowany w wyniku prac geodezyjnych i kartograficznych, których rezultaty zawiera operat techniczny przekazany do ewidencji materiałów państwowego zasobu geodezyjnego i kartograficznego | |
| Organ prowadzący państwowy zasób geodezyjny i kartograficzny | STAROSTA TCZEWSKI |
| Identyfikator zgłoszenia prac geodezyjnych | 6640.59.2023 |
| Data wystawienia i numer pozytywnego protokołu weryfikacji | 18.01.2023 r. Nr 22424 |
| Jestem świadomy odpowiedzialności karnej za złożenie fałszywego oświadczenia | |
| GEODETA UPRAWNIONY Tomasz Brange nr CGK 19864 | |
| USŁUGI GEODEZYJNO - KARTOGRAFICZNE ALFA - Tomasz Brange 83-111 Miłobadz, Zągorzko 36 NP 593-186-37-40 | |
| Pieczęć wykonawcy | |

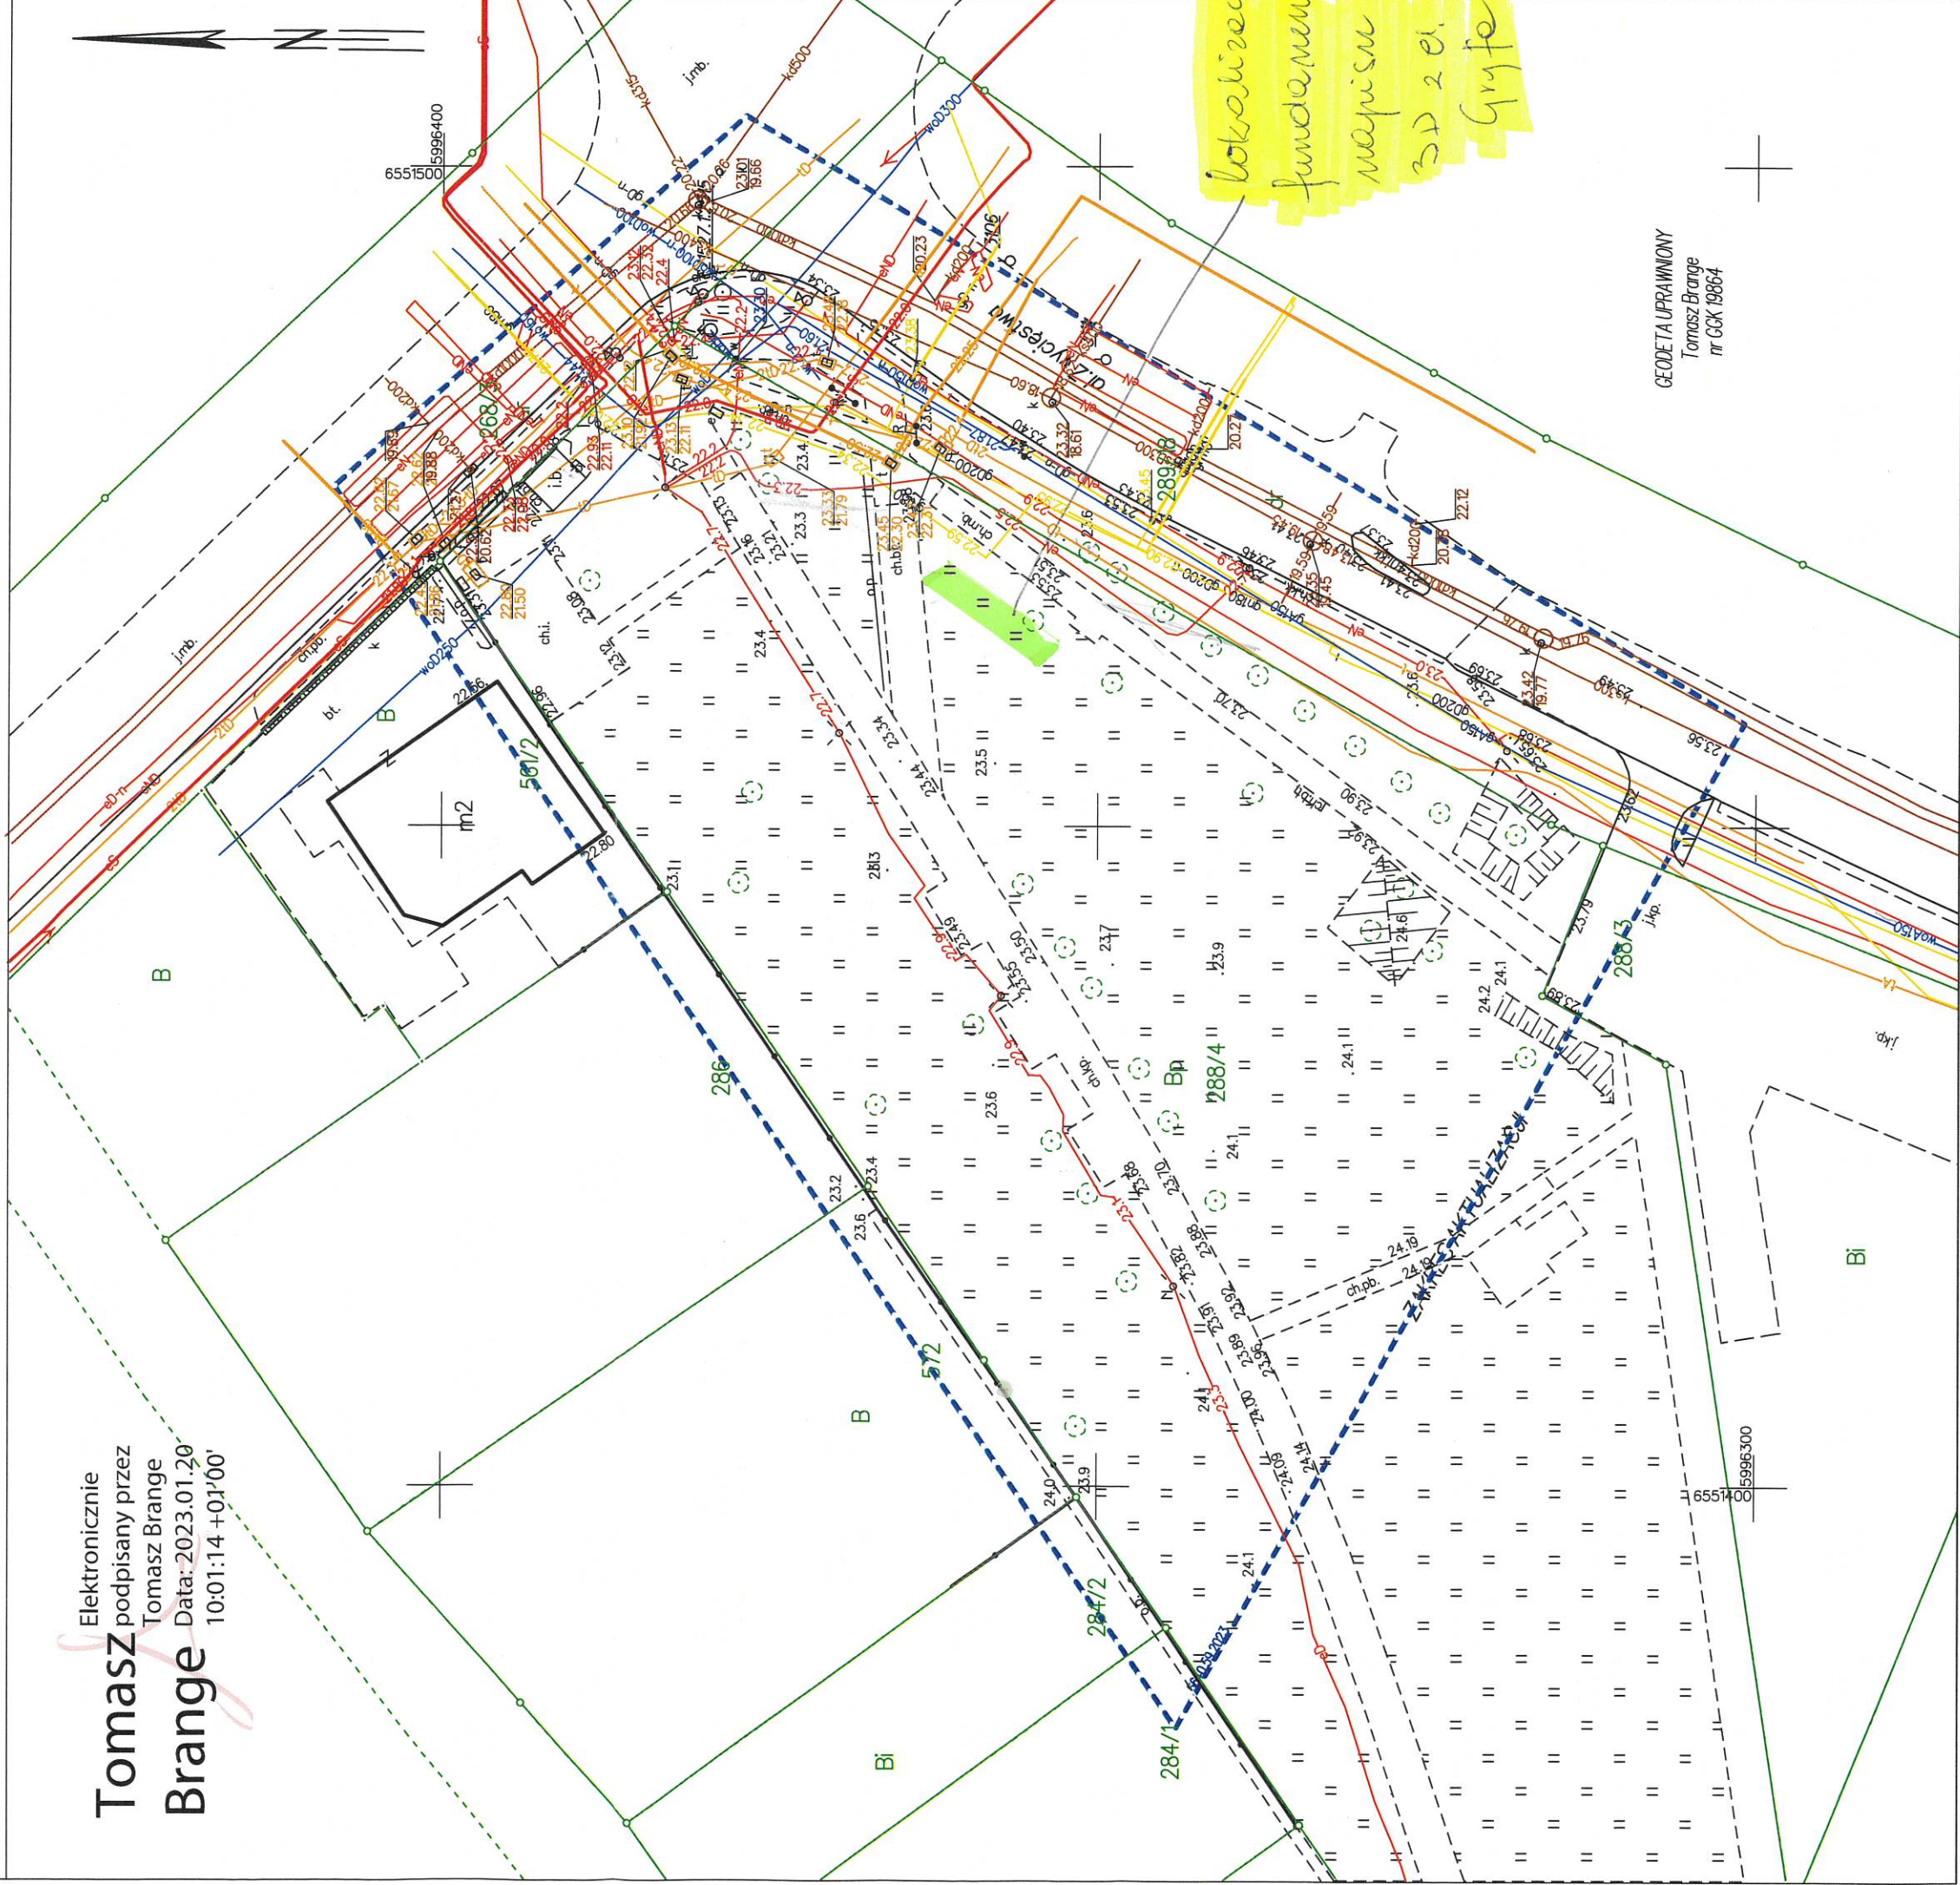

GEODETA UPRAWNIONY
Tomasz Brange
nr CGK 19864