


PLAN SYTUACYJNY

Załącznik nr 2 do umowy

..... z dnia

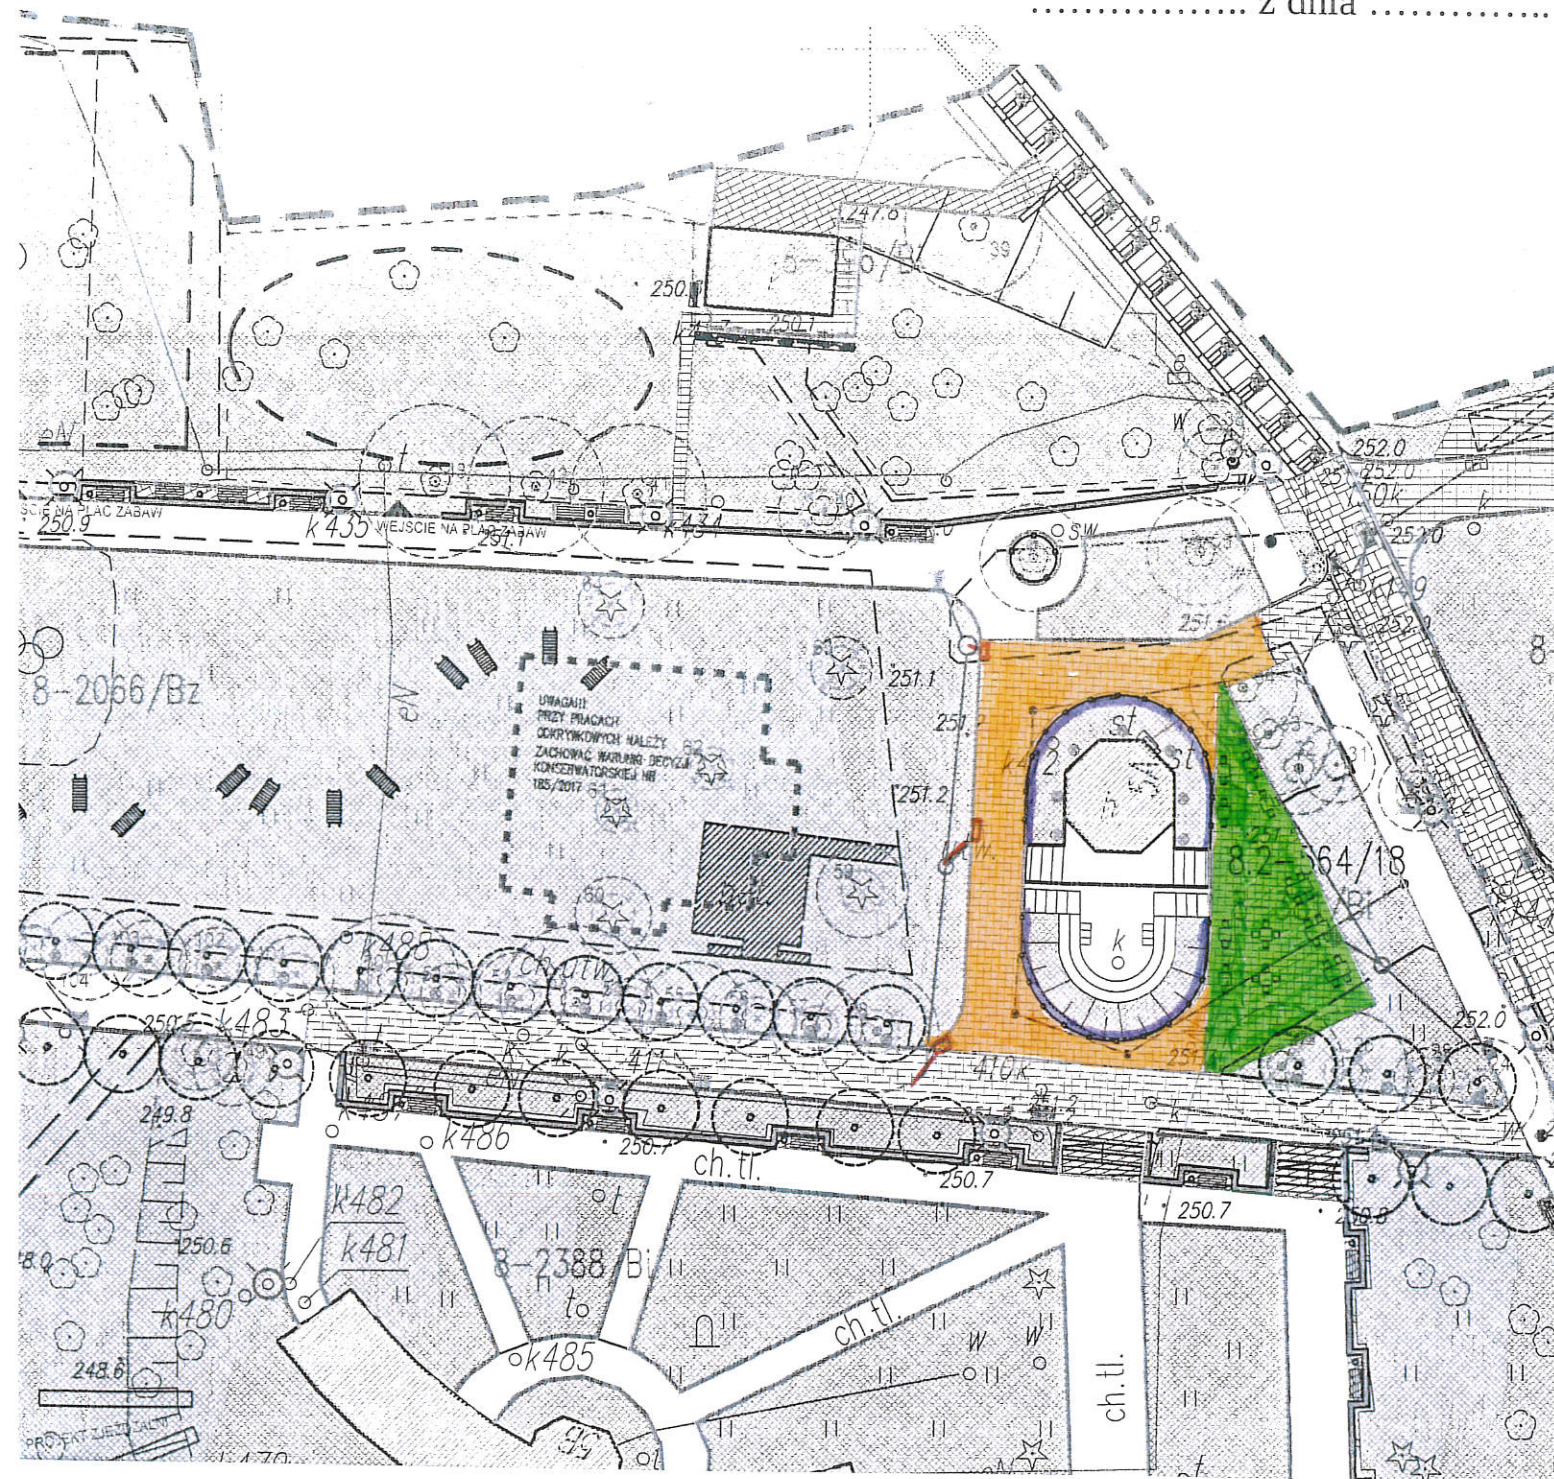

 Kostka granitowa (podbudowa z kruszywa, gr. 30 cm)

 Kostka granitowa (podbudowa z kruszywa, gr. 20 cm)

 Kanalizacja deszczowa PCV Ø 160 mm

 Miejsce wykonania stóp betonowych z wspornikiem pod słupki ogrodzenia

 Studzienki ściekowe Ø 500 mm