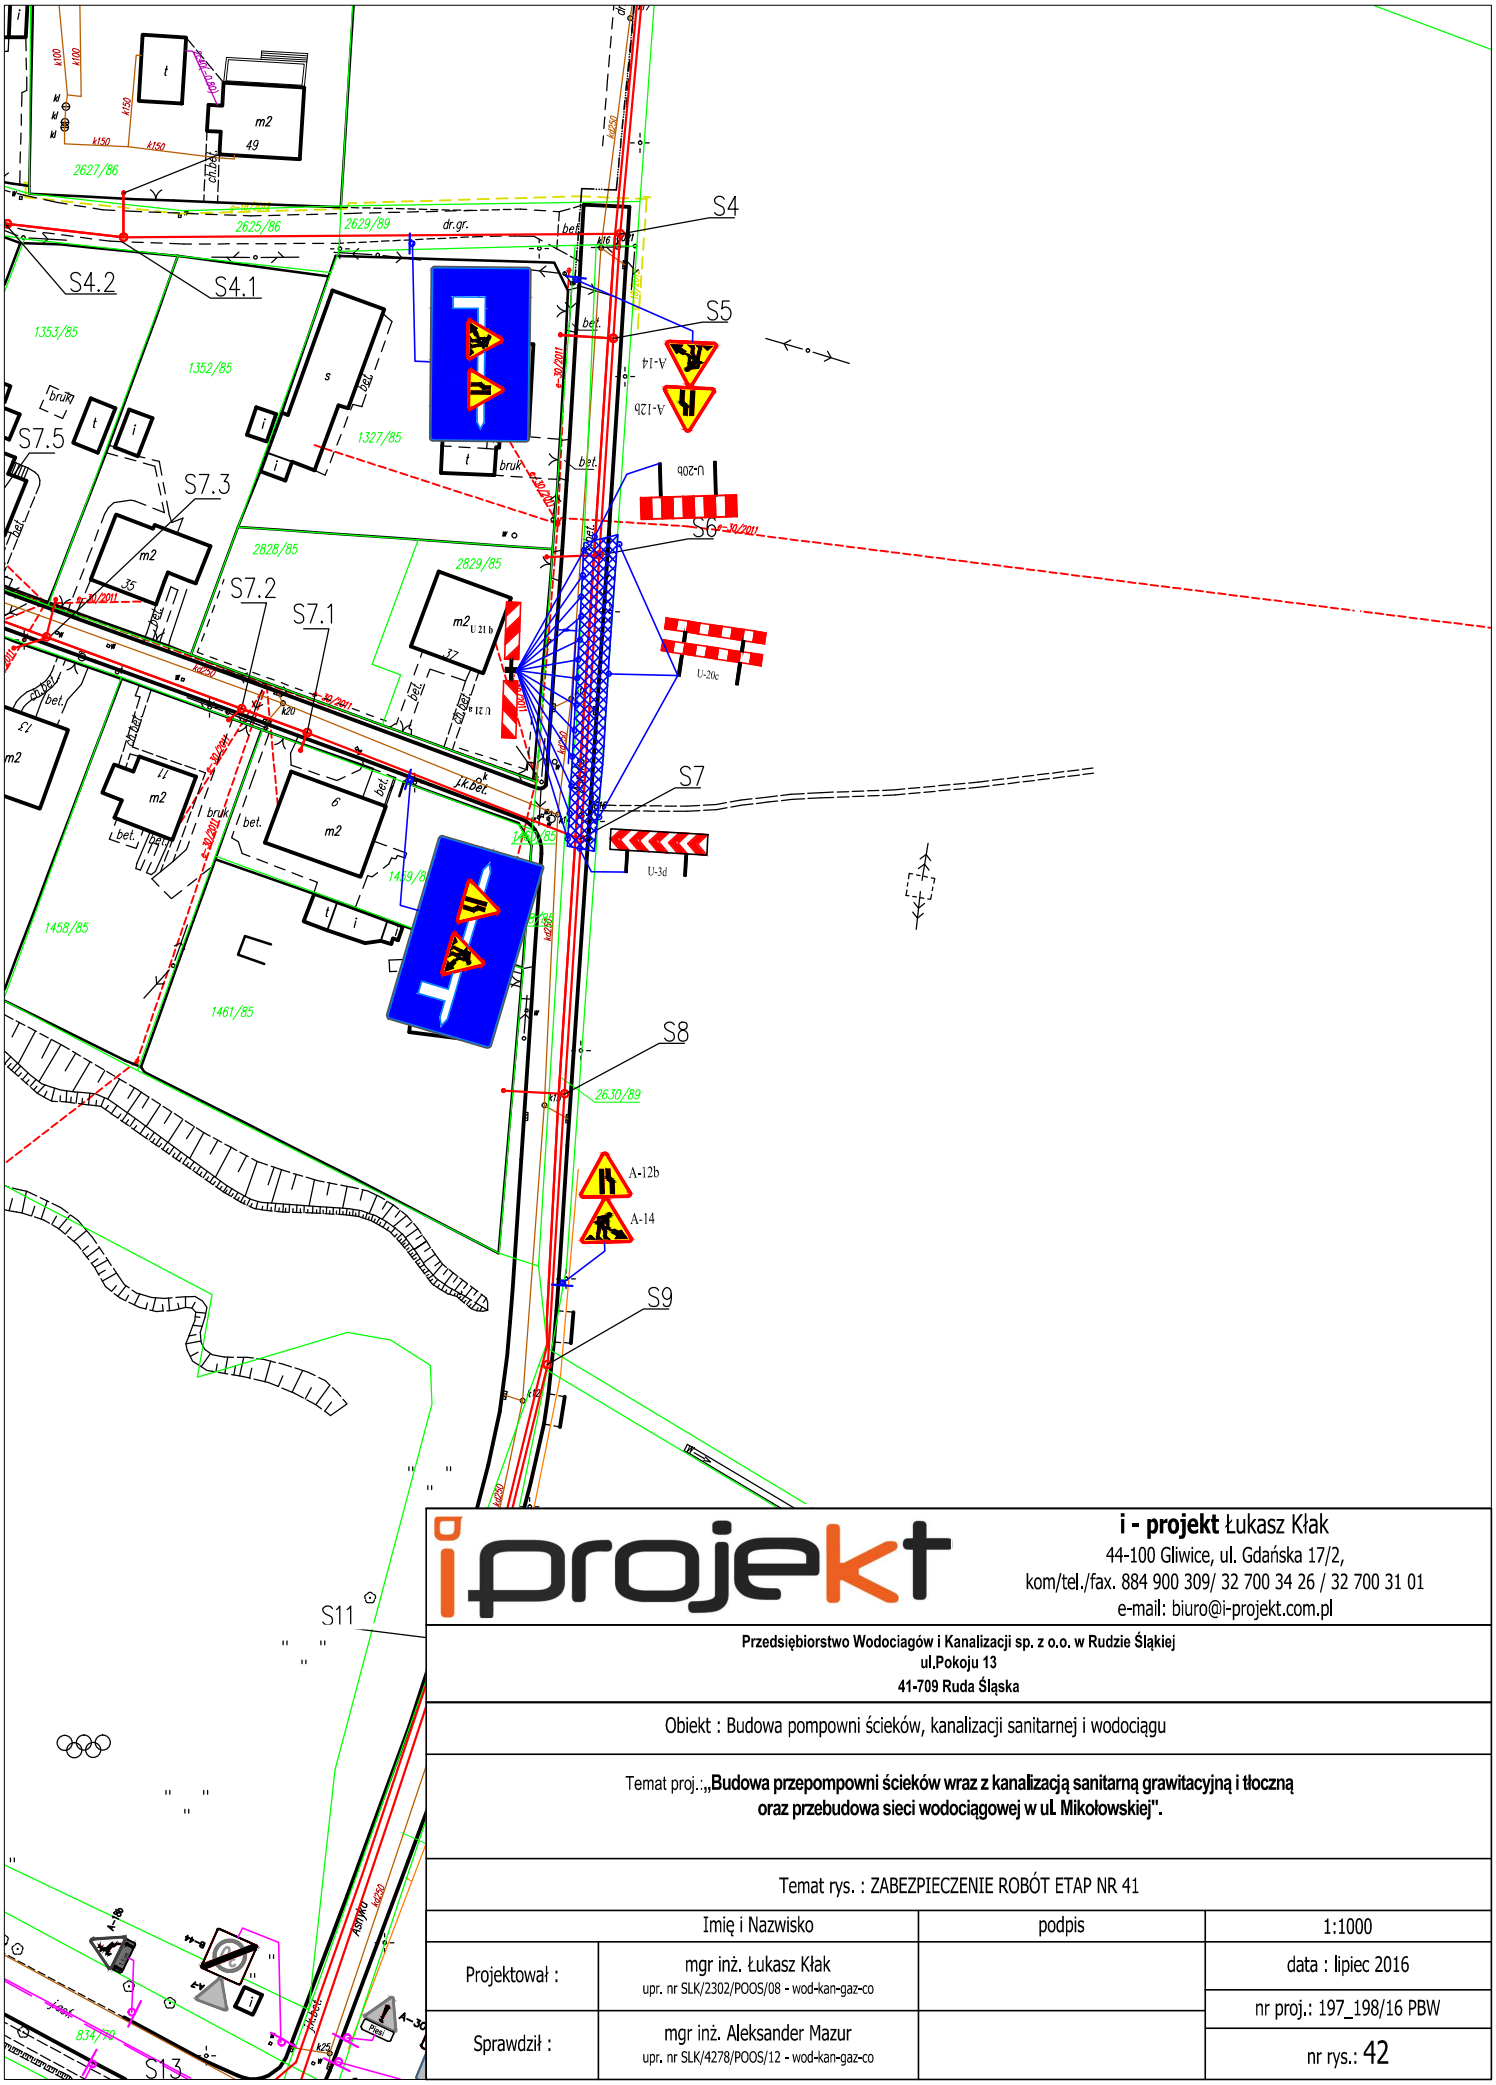

i - projekt Łukasz Kłak
44-100 Gliwice, ul. Gdańska 17/2,
kom/tel./fax. 884 900 309/ 32 700 34 26 / 32 700 31 01
e-mail: biuro@i-projekt.com.pl

Przedsiębiorstwo Wodociagów i Kanalizacji sp. z o.o. w Rudzie Śląkiej
ul.Pokoju 13
41-709 Ruda Śląska

Obiekt : Budowa pompowni ścieków, kanalizacji sanitarnej i wodociągu

Temat proj.:**„Budowa przepompowni ścieków wraz z kanalizacją sanitarną grawitacyjną i tłoczną oraz przebudowa sieci wodociągowej w ul. Mikołowskiej".**

Temat rys. : ZABEZPIECZENIE ROBÓT ETAP NR 41

Imię i Nazwisko		podpis	1:1000
Projektował :	mgr inż. Łukasz Kłak upr. nr SLK/2302/POOS/08 - wod-kan-gaz-co		data : lipiec 2016
			nr proj.: 197_198/16 PBW
Sprawdził :	mgr inż. Aleksander Mazur upr. nr SLK/4278/POOS/12 - wod-kan-gaz-co		nr rys.: 42