




## **PODPORA ŚLIZGOWA P-84 STAN ISTNIEJĄCY**

**A - A**  
**1:50**


**1:50**

**B - B**  
**1:50**

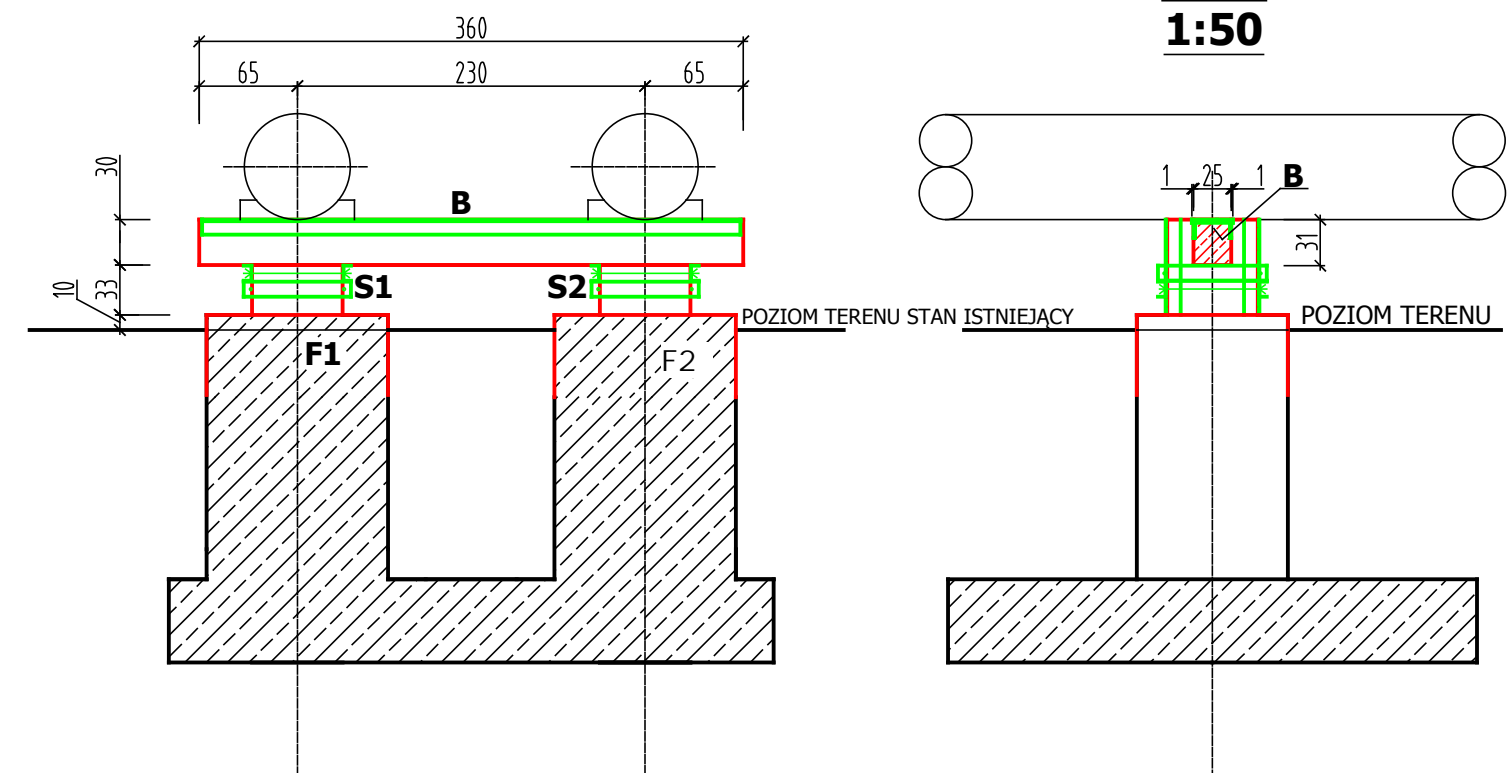

LEGENDA:

- ☐ POWIERZCHNIE BETONU  
WYMAGAJĄCE RENOWACJI
- ☐ KONSTRUKCJA STALOWA  
DO RENOWACJI

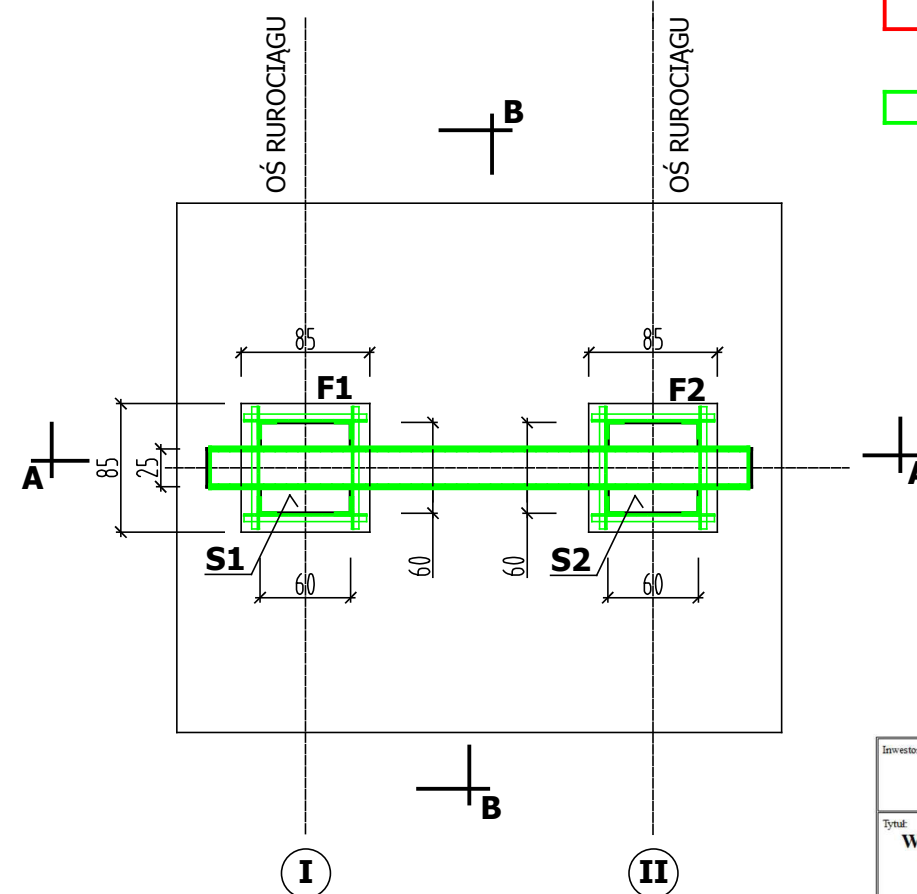

## PODPORA TYPU **A**

Inwestor:			
<p align="center"><b>Przedsiębiorstwo Komunalne THERMA Sp. z o.o.</b>  <b>BIELSKO – BIAŁĄ, ul. Grażyńskiego 108</b></p>			
Tytuł:			
<p align="center"><b>Wymiana izolacji termicznej na rurociągach sieci napowietrznej od punktu stałego PS 16 do punktu stałego PS 22</b>  <b>przez ul. Michała Grażyńskiego w Bielsku-Białej.</b>  <b>REMONT PODPÓR STAŁOWYCH I ŻELBETOWYCH</b></p>			
Nazwa z rysunku:		<b>PODPORA ŚLIZGOWA P-84</b> <b>INWENTARYZACJA</b>	Nr rys. <b>IN-02</b>
Projektant:		Data:	Skala:
mgr inż. Krystyna Sosna specjalność konstr.-inżynierynia upr.bud.nr 347/70		15.03.2019  Podpis:	<b>1:50</b>