




PUNKT STAŁY PS-19

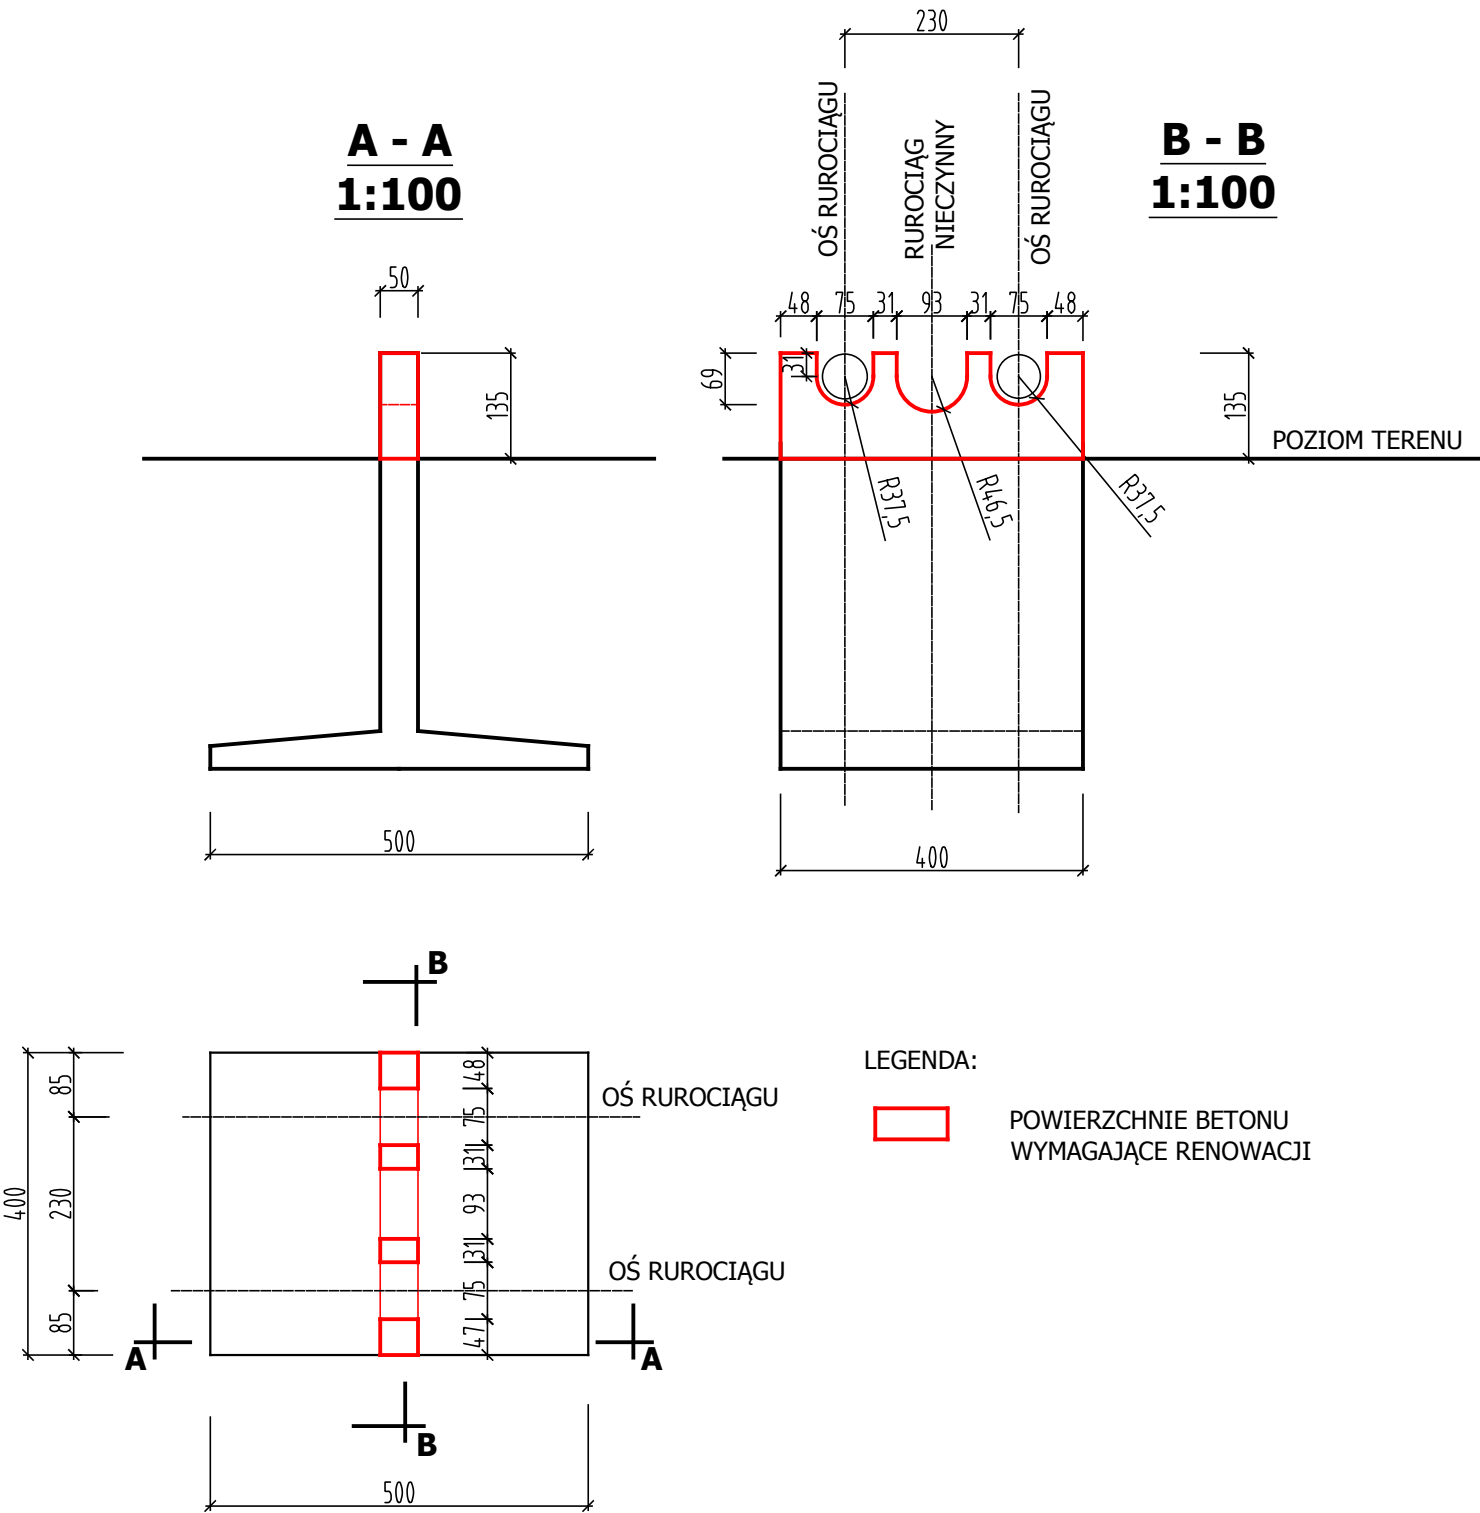

PODPORA STAŁA PS19  
1:100



Inwestor: <b>Przedsiębiorstwo Komunalne THERMA Sp. z o.o., BIELSKO – BIAŁA, ul. Grażyńskiego 108</b>		
Tytuł: <b>Wymiana izolacji termicznej na rurociągach sieci napowietrznej od punktu stałego PS 16 do punktu stałego PS 22 przy ul. Michała Grażyńskiego w Bielsku-Białej. REMONT PODPÓR STAŁOWYCH I ŻELBETOWYCH</b>		
Nazwa rysunku	<b>PUNKT STAŁY PS-19 INWENTARYZACJA</b>	Nr rys. <b>IN-25</b>
Projektant: <b>mgr inż. Krystyna Sosna specjalność konstr.-inżynierska upr.bud.nr 347/70</b>	Data: <b>15.03.2019</b> Podpis:	Skala: <b>1:100</b>