


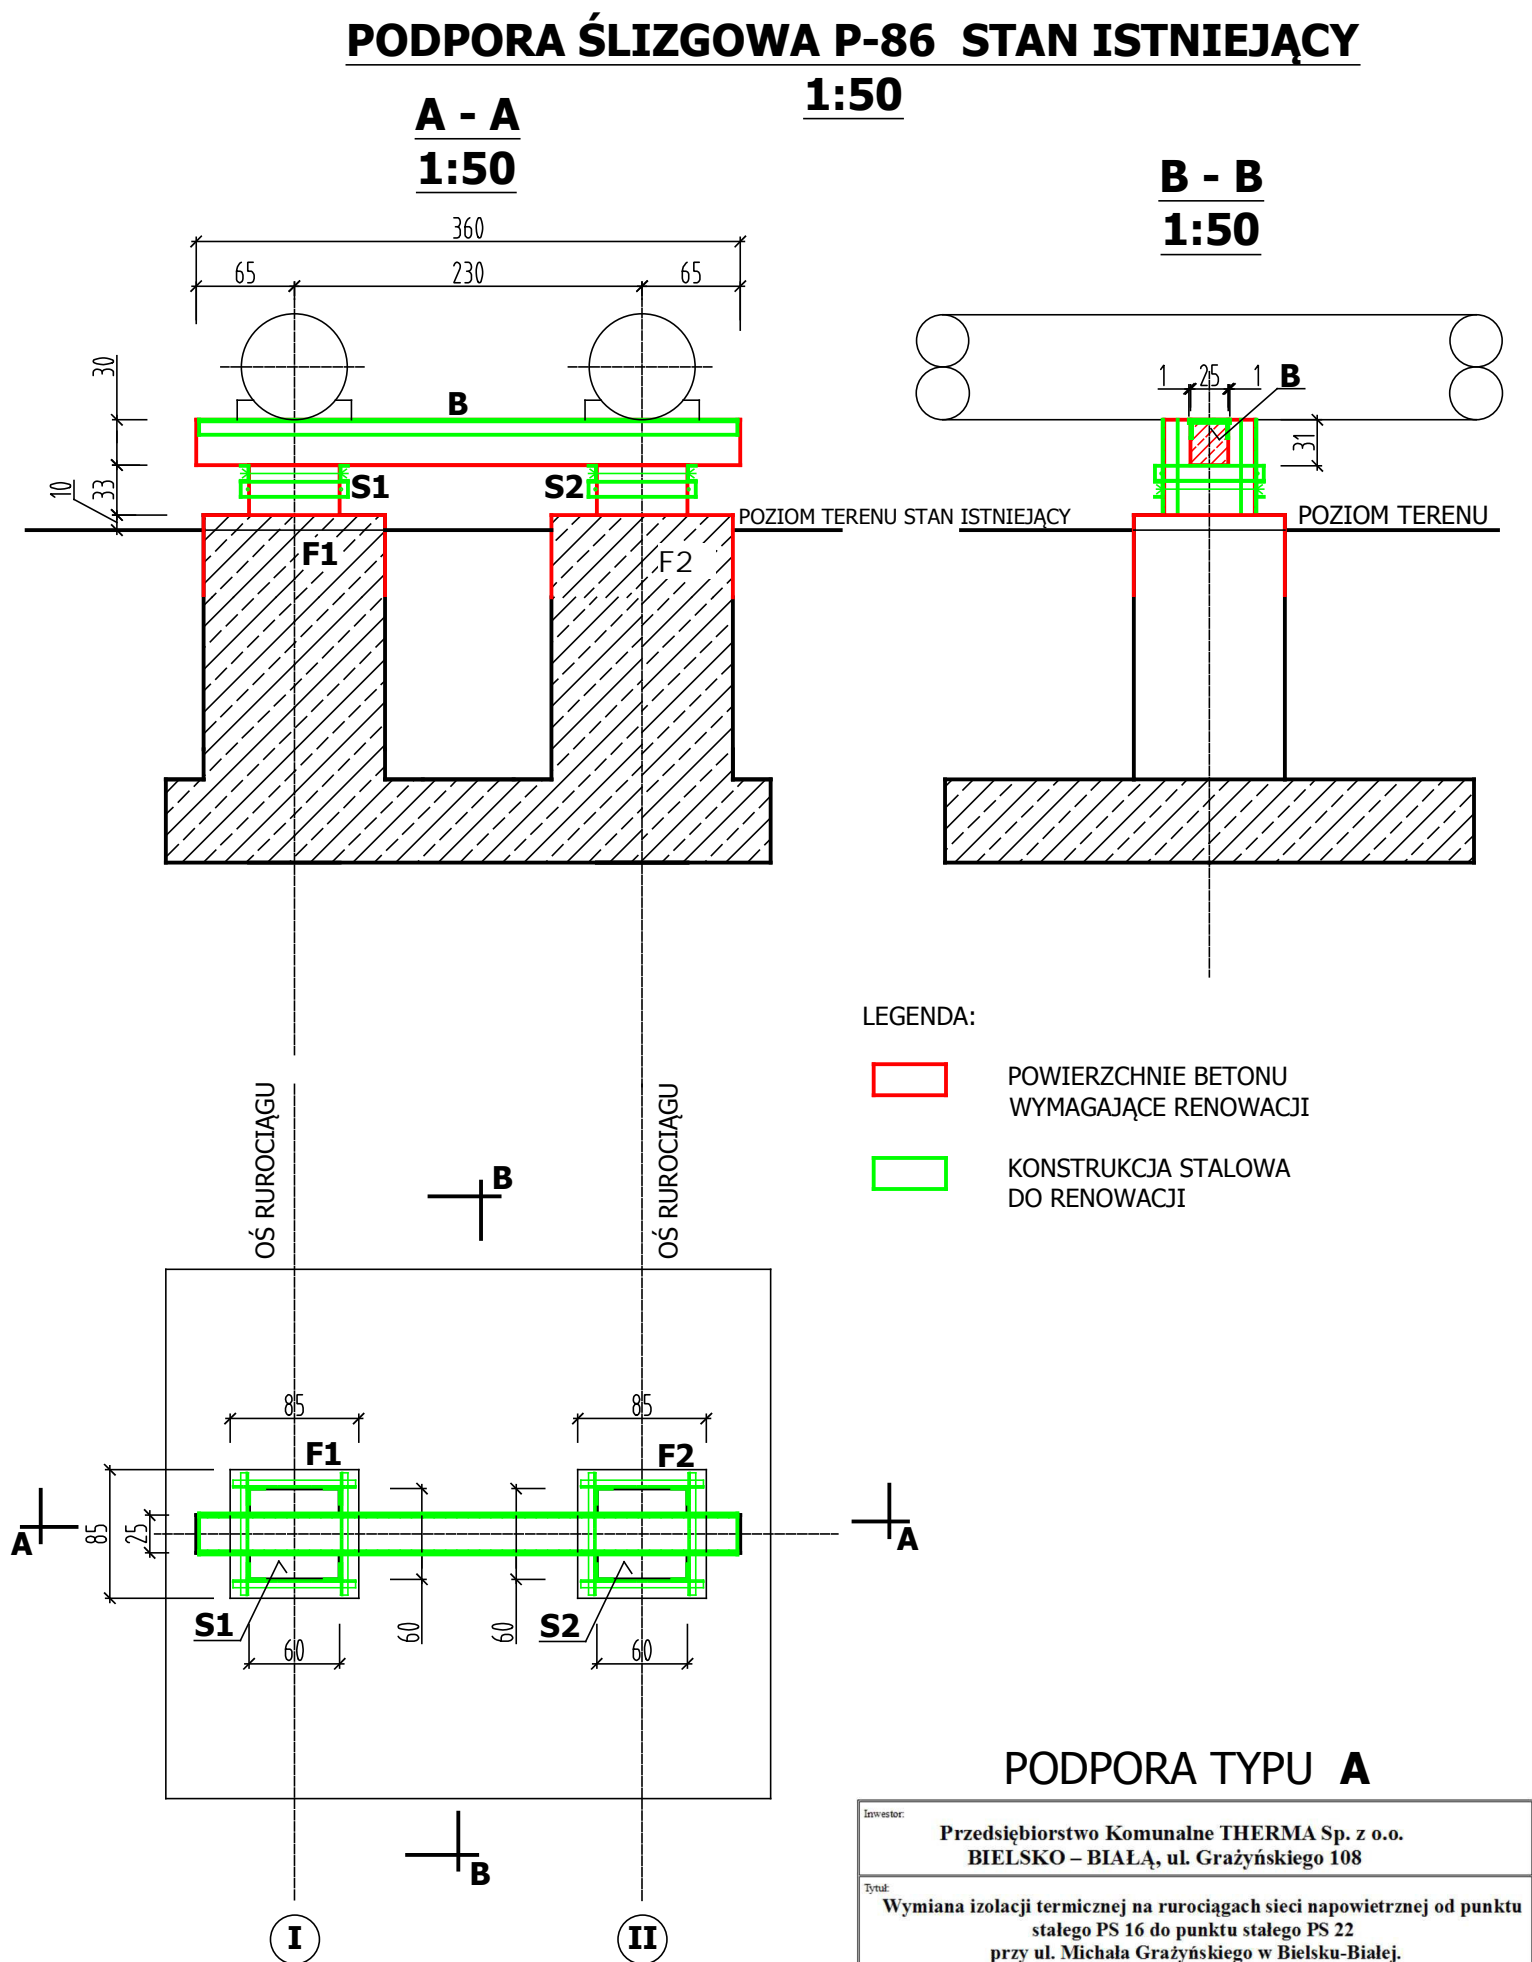

PODPORA ŚLIZGOWA P-86



PODPORA TYPU A

Inwestor: <b>Przedsiębiorstwo Komunalne THERMA Sp. z o.o. BIELSKO – BIAŁA, ul. Grażyńskiego 108</b>		
Tytuł: <b>Wymiana izolacji termicznej na rurociągach sieci napowietrznej od punktu stałego PS 16 do punktu stałego PS 22 przy ul. Michała Grażyńskiego w Bielsku-Białej. REMONT PODPÓR STALOWYCH I ŻELBETOWYCH</b>		
Nazwa rysunku:	<b>PODPORA ŚLIZGOWA P-86 INWENTARYZACJA</b>	Nr rys. <b>IN-04</b>
Projektant: mgr inż. Krystyna Sosna specjalność konstr.-inżynierska upr.bud.nr 347/70	Data: 15.03.2019 Podpis:	Skala: 1:50