



Zał. Lokalizacja inwestycji kanalizacyjnej

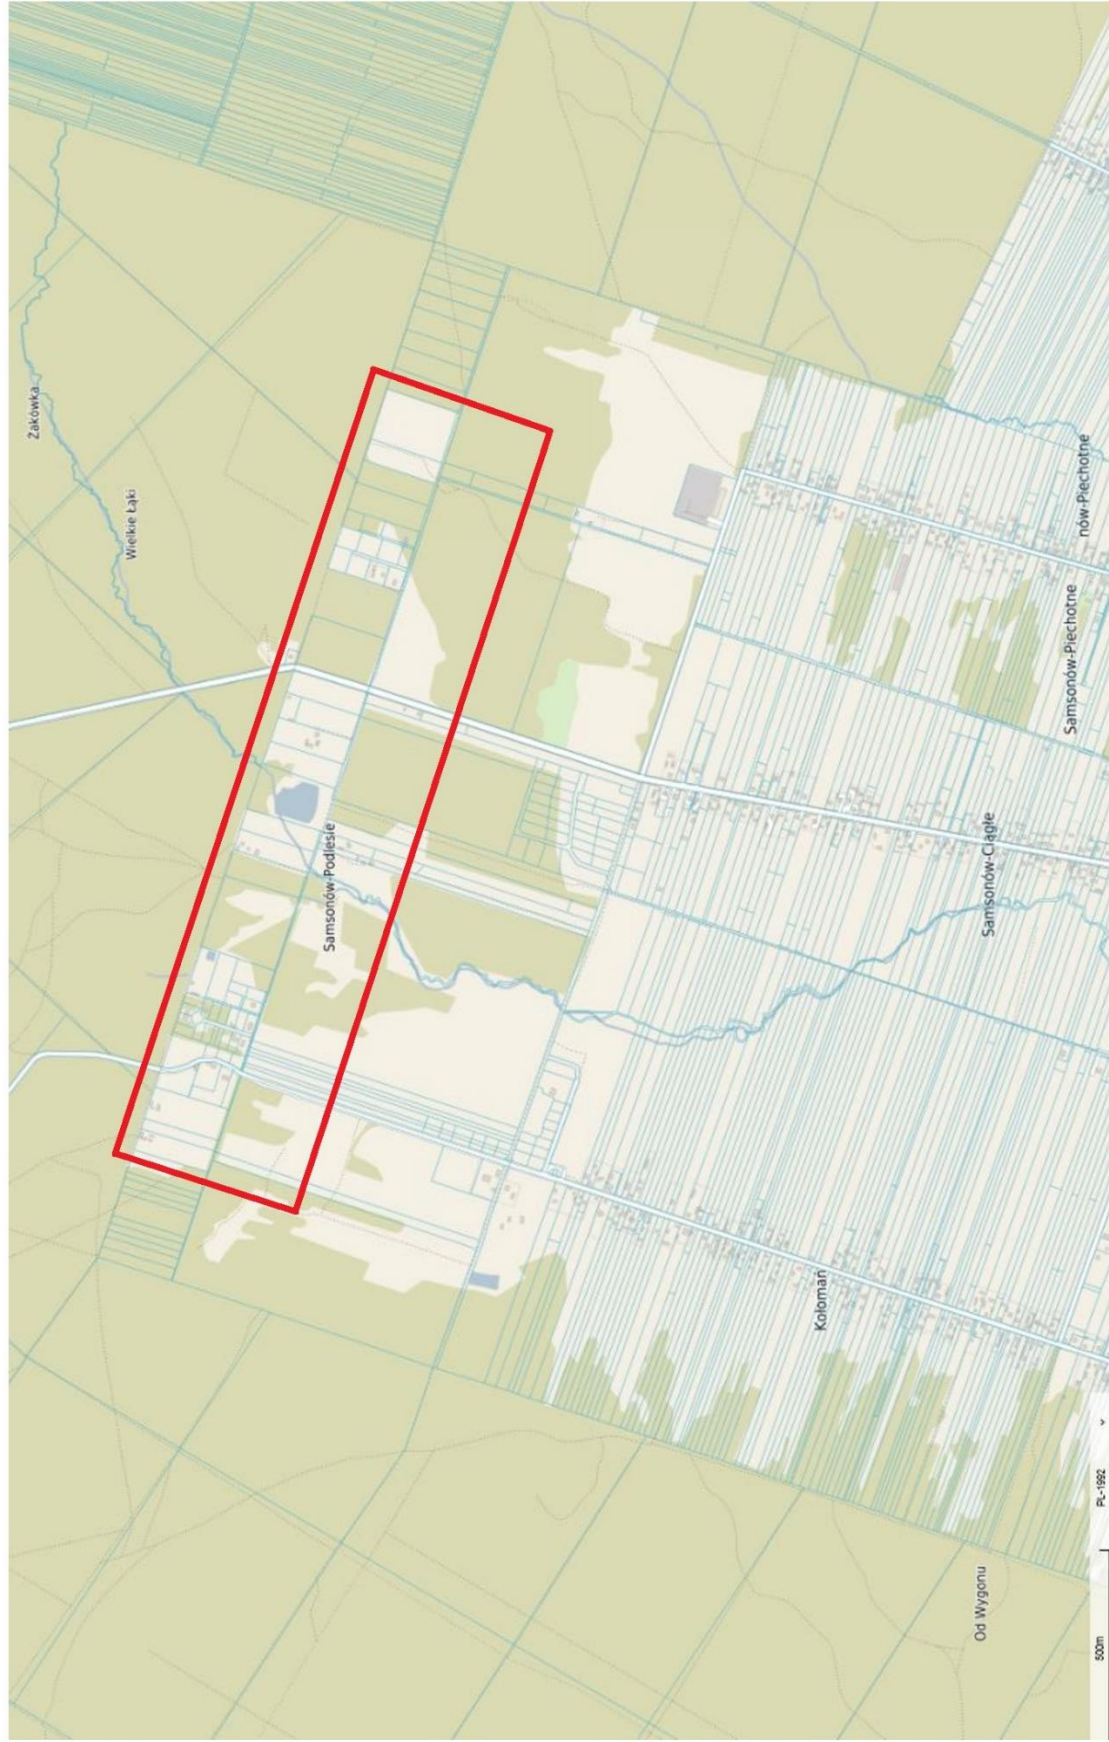

Zał. Projektowany obszar skanalizowania
skala 1:3000
cz.1

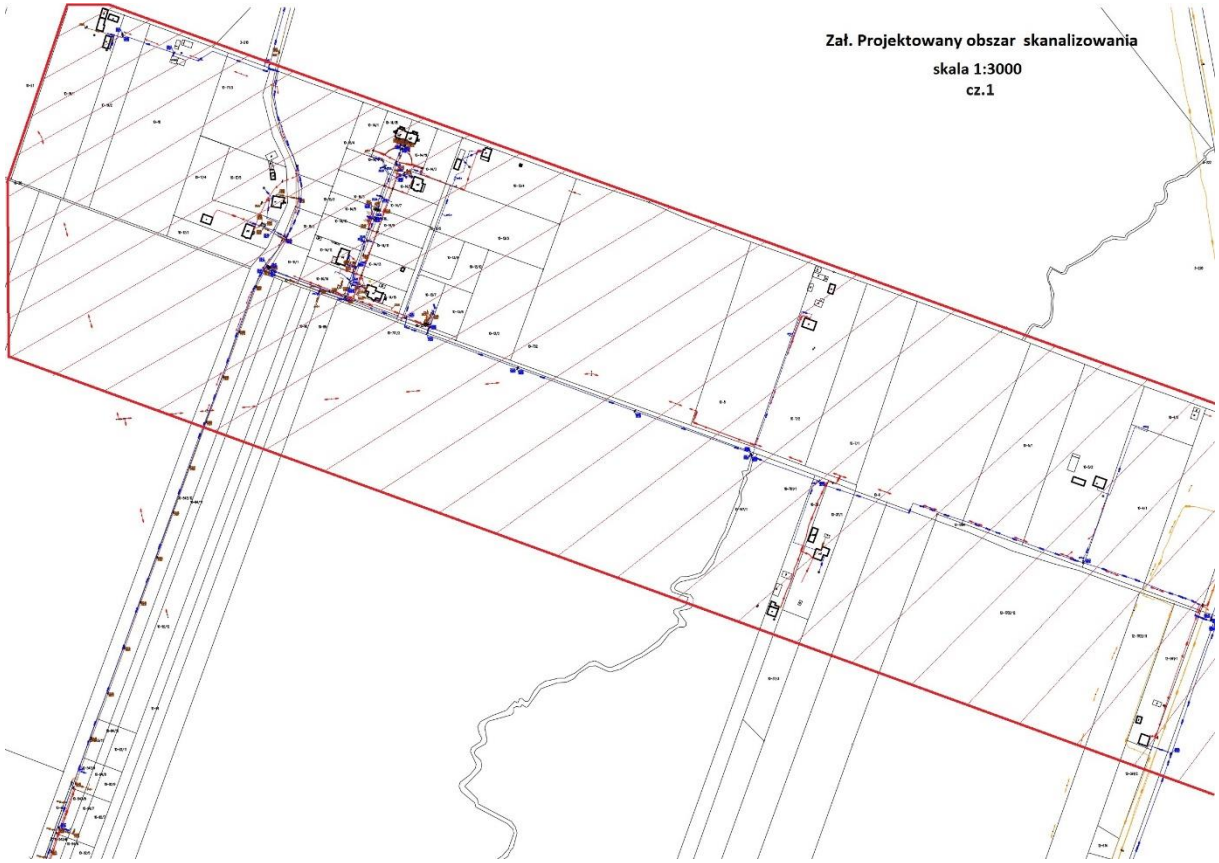

Zał. Projektowany obszar skanalizowania
skala 1:3000
cz.2

