



PRZEKRÓJ NORMALNY A-A DW 580: ul. Warszawska

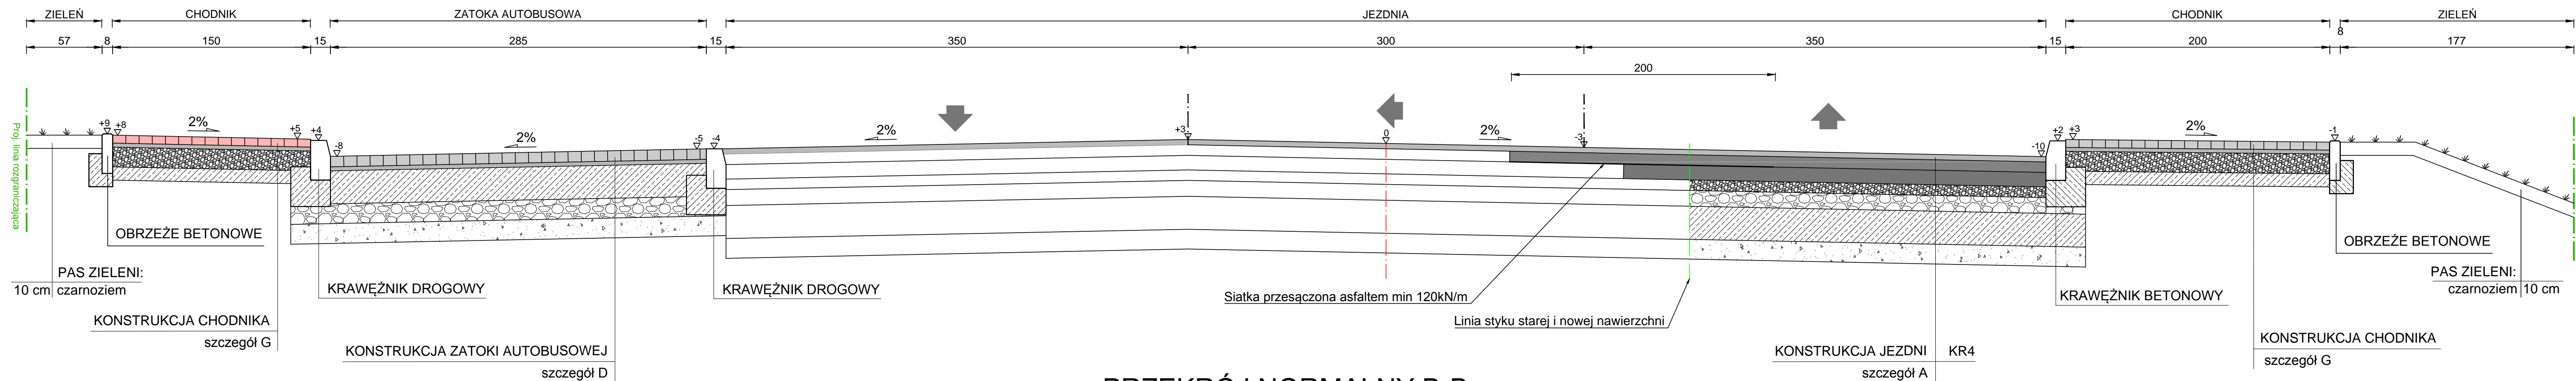

PRZEKRÓJ NORMALNY B-B Droga gminna nr 410772W: ul. Białej Góry

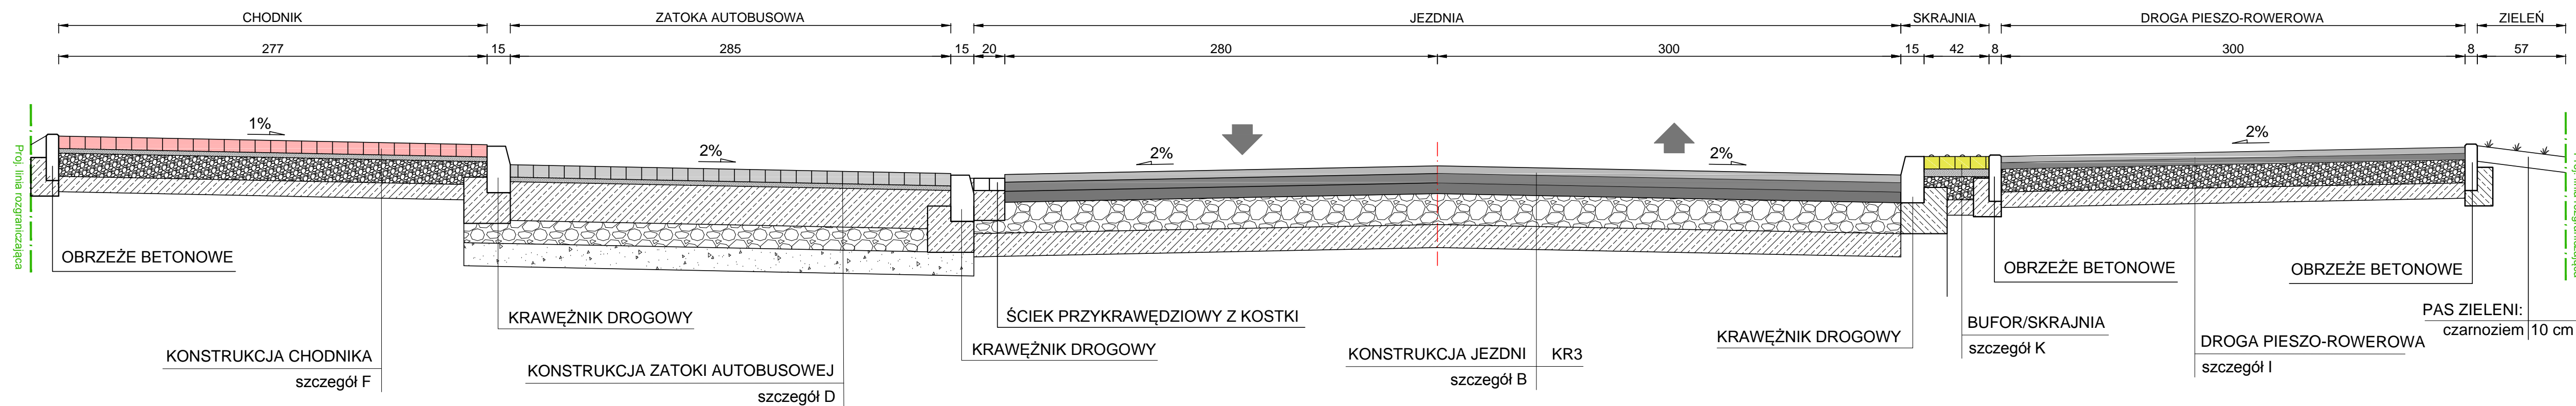

 MATPROJEKT NAZWA OBIEKTU BUDOWLANEGO Rozbudowa drogi gminnej nr 410772W ulicy Białej Góry wraz z budową odcinka drogi gminnej ulicy Pogonowskiego i przebudową drogi wojewódzkiej nr 580 ulicy Warszawskiej w miejscowości Zielonki Wieś wraz z infrastrukturą techniczną	Data: 10.2024
	Skala: 1:25
Rys nr: 3.1	INWESTOR: Wójt Gminy Stare Babice ul. Rynek 32; 05-082 Stare Babice
TYTUŁ RYSUNKU: PRZEKROJE CHARAKTERYSTYCZNE	FUNKCJA: IMIĘ I NAZWISKO mgr inż. Mateusz Jurczyk
NR UPRAWNIENI specjalność MAZ/0410/PWOD/13 drogowa	PODPIS