



SZCZEGÓŁ "1"
posadowienie obrzeża chodnikowego
8x30x100cm na ławie betonowej C8/10

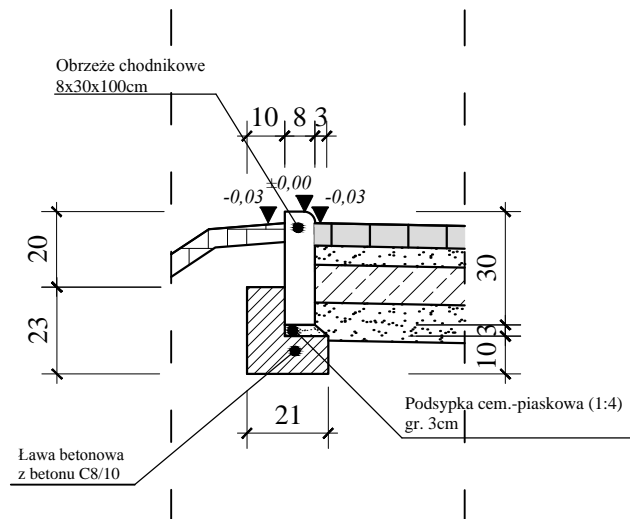

SZCZEGÓŁ "2"
posadowienie krawężnika betonowego
15x22x100cm na ławie betonowej z oporem C12/15

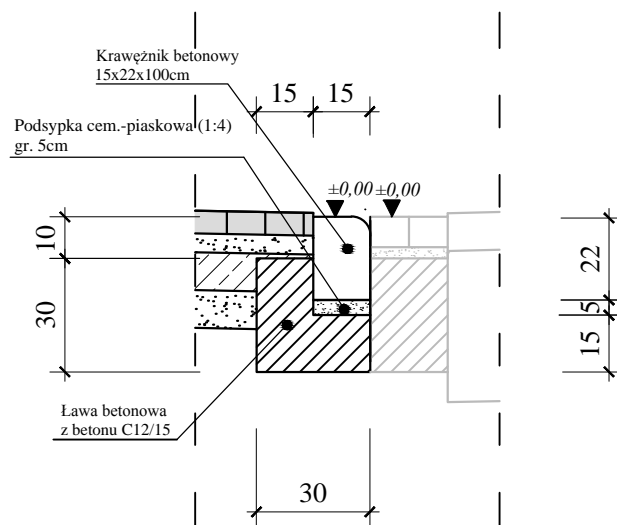

| | | | |
|---------------------------|---|---|----------------|
| NAZWA I ADRES OBIEKTU: | Wykonanie bezpiecznego przejścia dla pieszych w ciągu drogi powiatowej nr 3210P w m. Grąblin | | |
| TYTUŁ: | Szczegóły konstrukcyjne | | |
| SKALA: 1:20 | NR RYS.: 5 | | |
| | IMIĘ I NAZWISKO | NR UPRAWNIEŃ | DATA I PODPIS: |
| OPRACOWAŁ: | mgr inż. Arkadiusz Zendlewicz | - | 07.2021r. |
| PROJEKTANT: | mgr inż. Bartosz Urbaniak | WKP/0099/PWOD/10 specjalność drogowa | 07.2021r. |