


PLAN

SYTUACYJNY

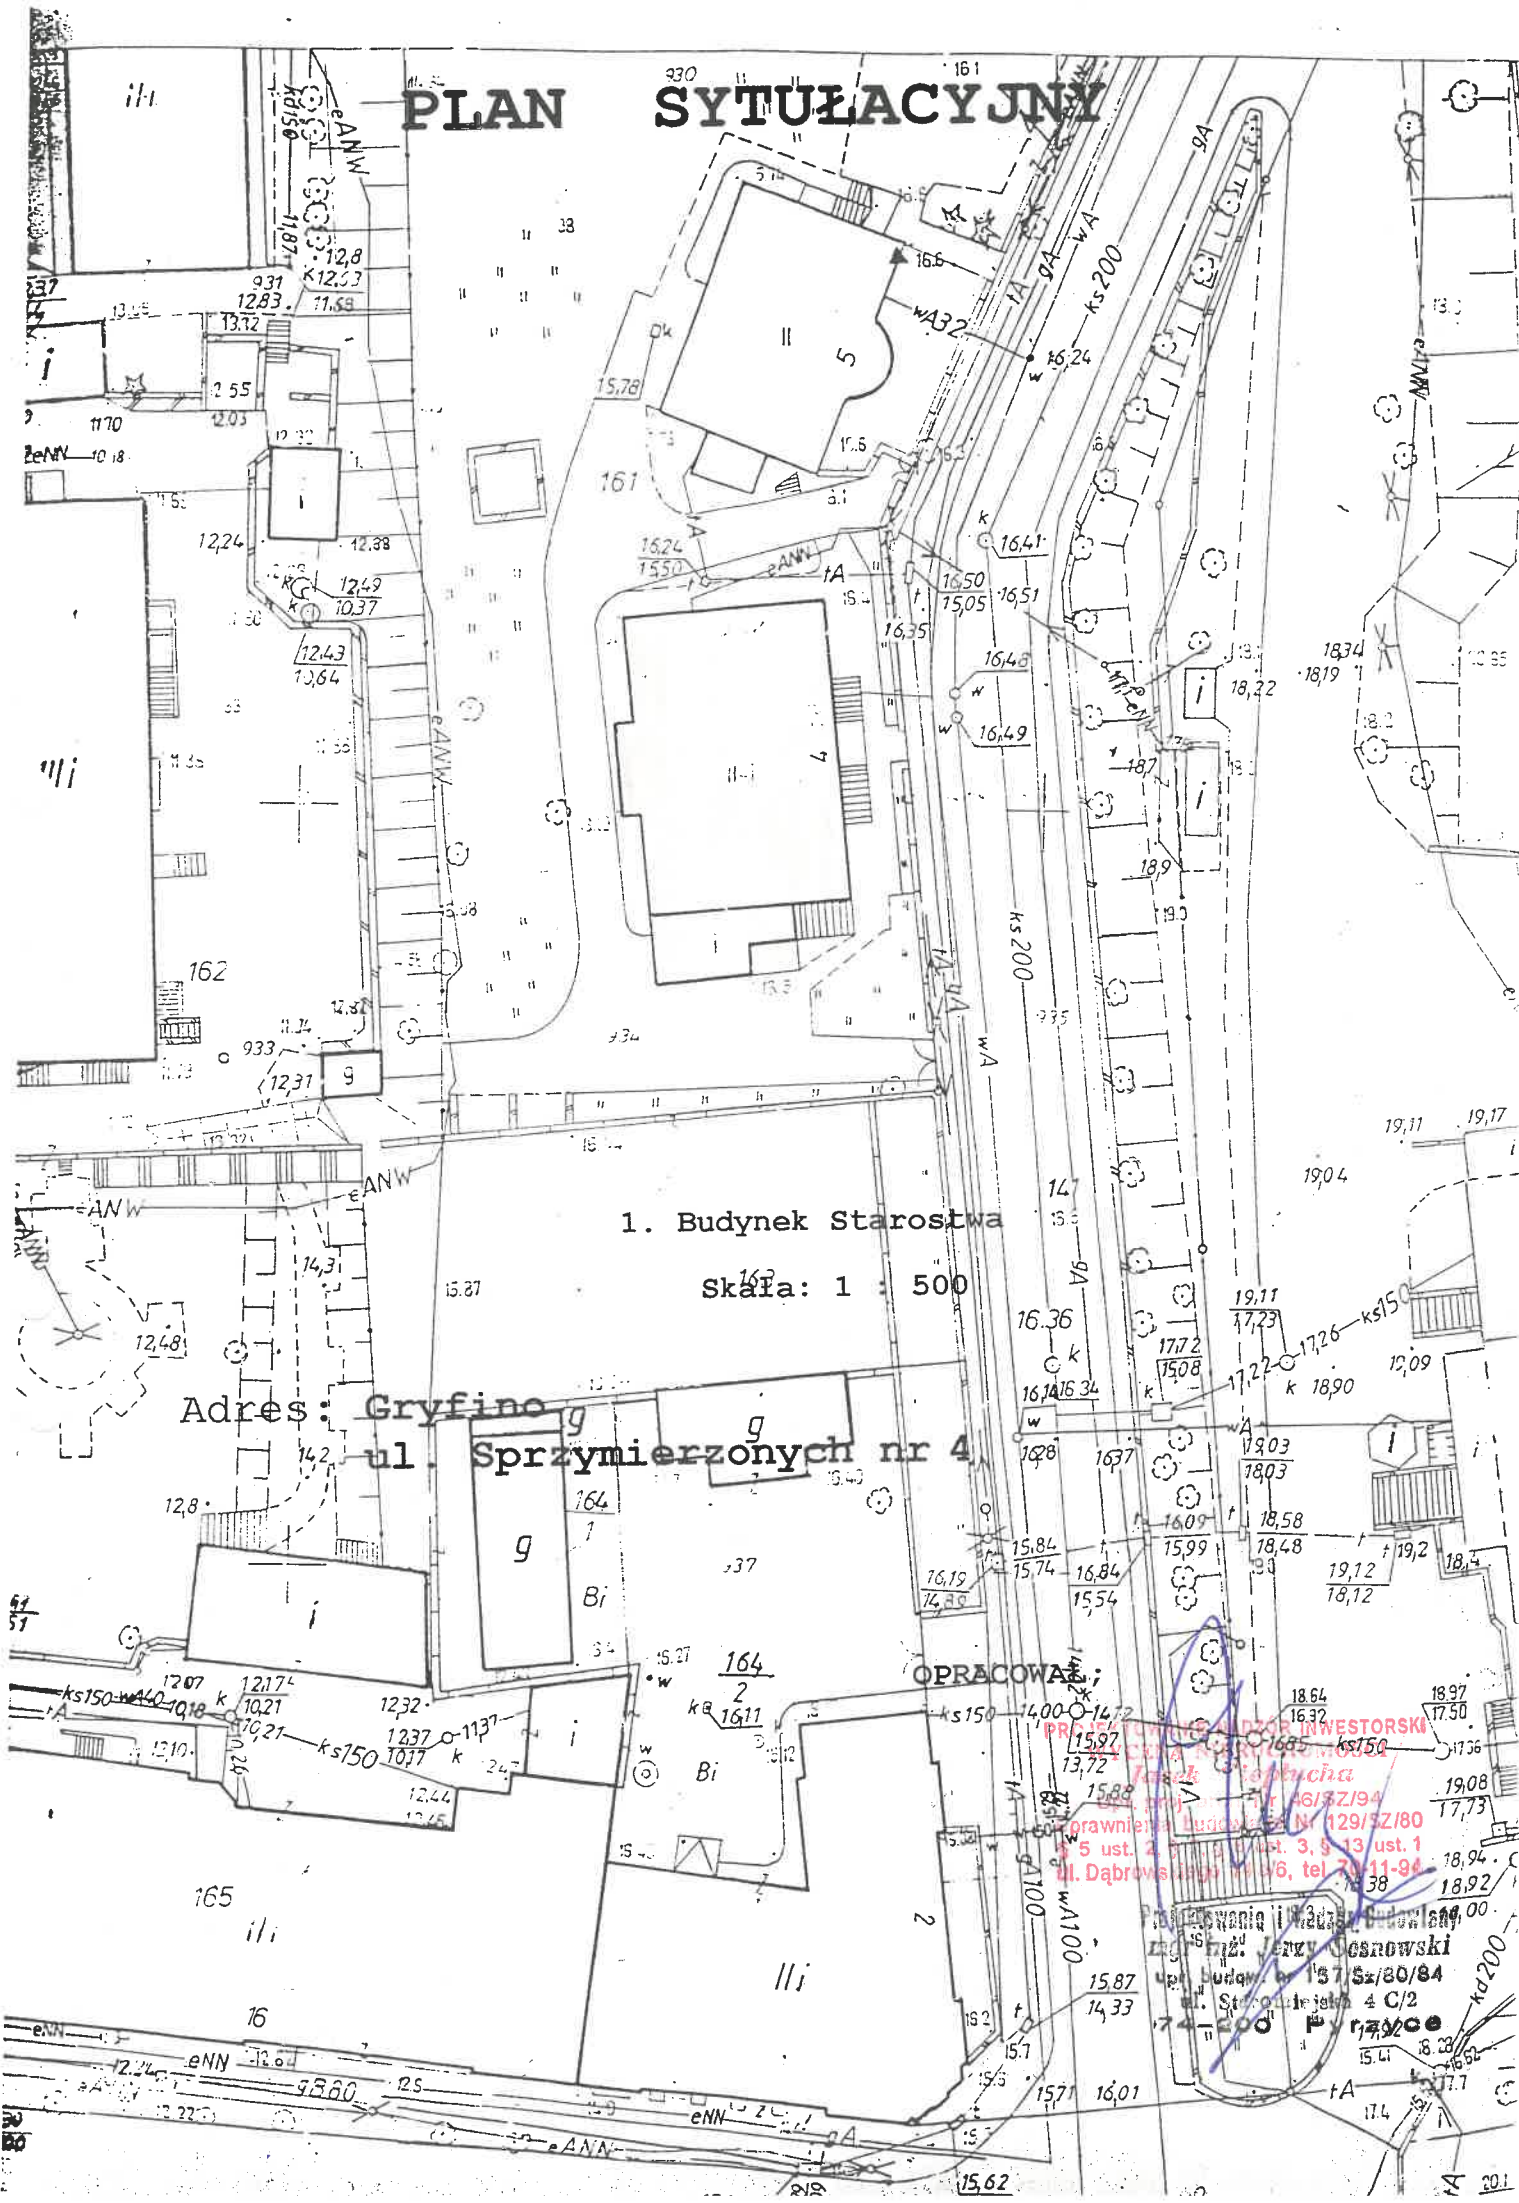

1. Budynek Starostwa

Skala: 1 : 500

Adres: Gryfino
ul. Sprzymierzonych nr 4

OPRACOWAŁ;

PRACOWNIA PROJEKTOWA I INWESTORSKA
Jacek Pięchota
ul. Dąbrowskiego 4/6, tel. 71 11 94
ul. Dąbrowskiego 4/6, tel. 71 11 94

Pracownia i Inwestorska
Inż. Jerzy Górnowski
ul. Dąbrowskiego 4 C/2
tel. 71 11 94