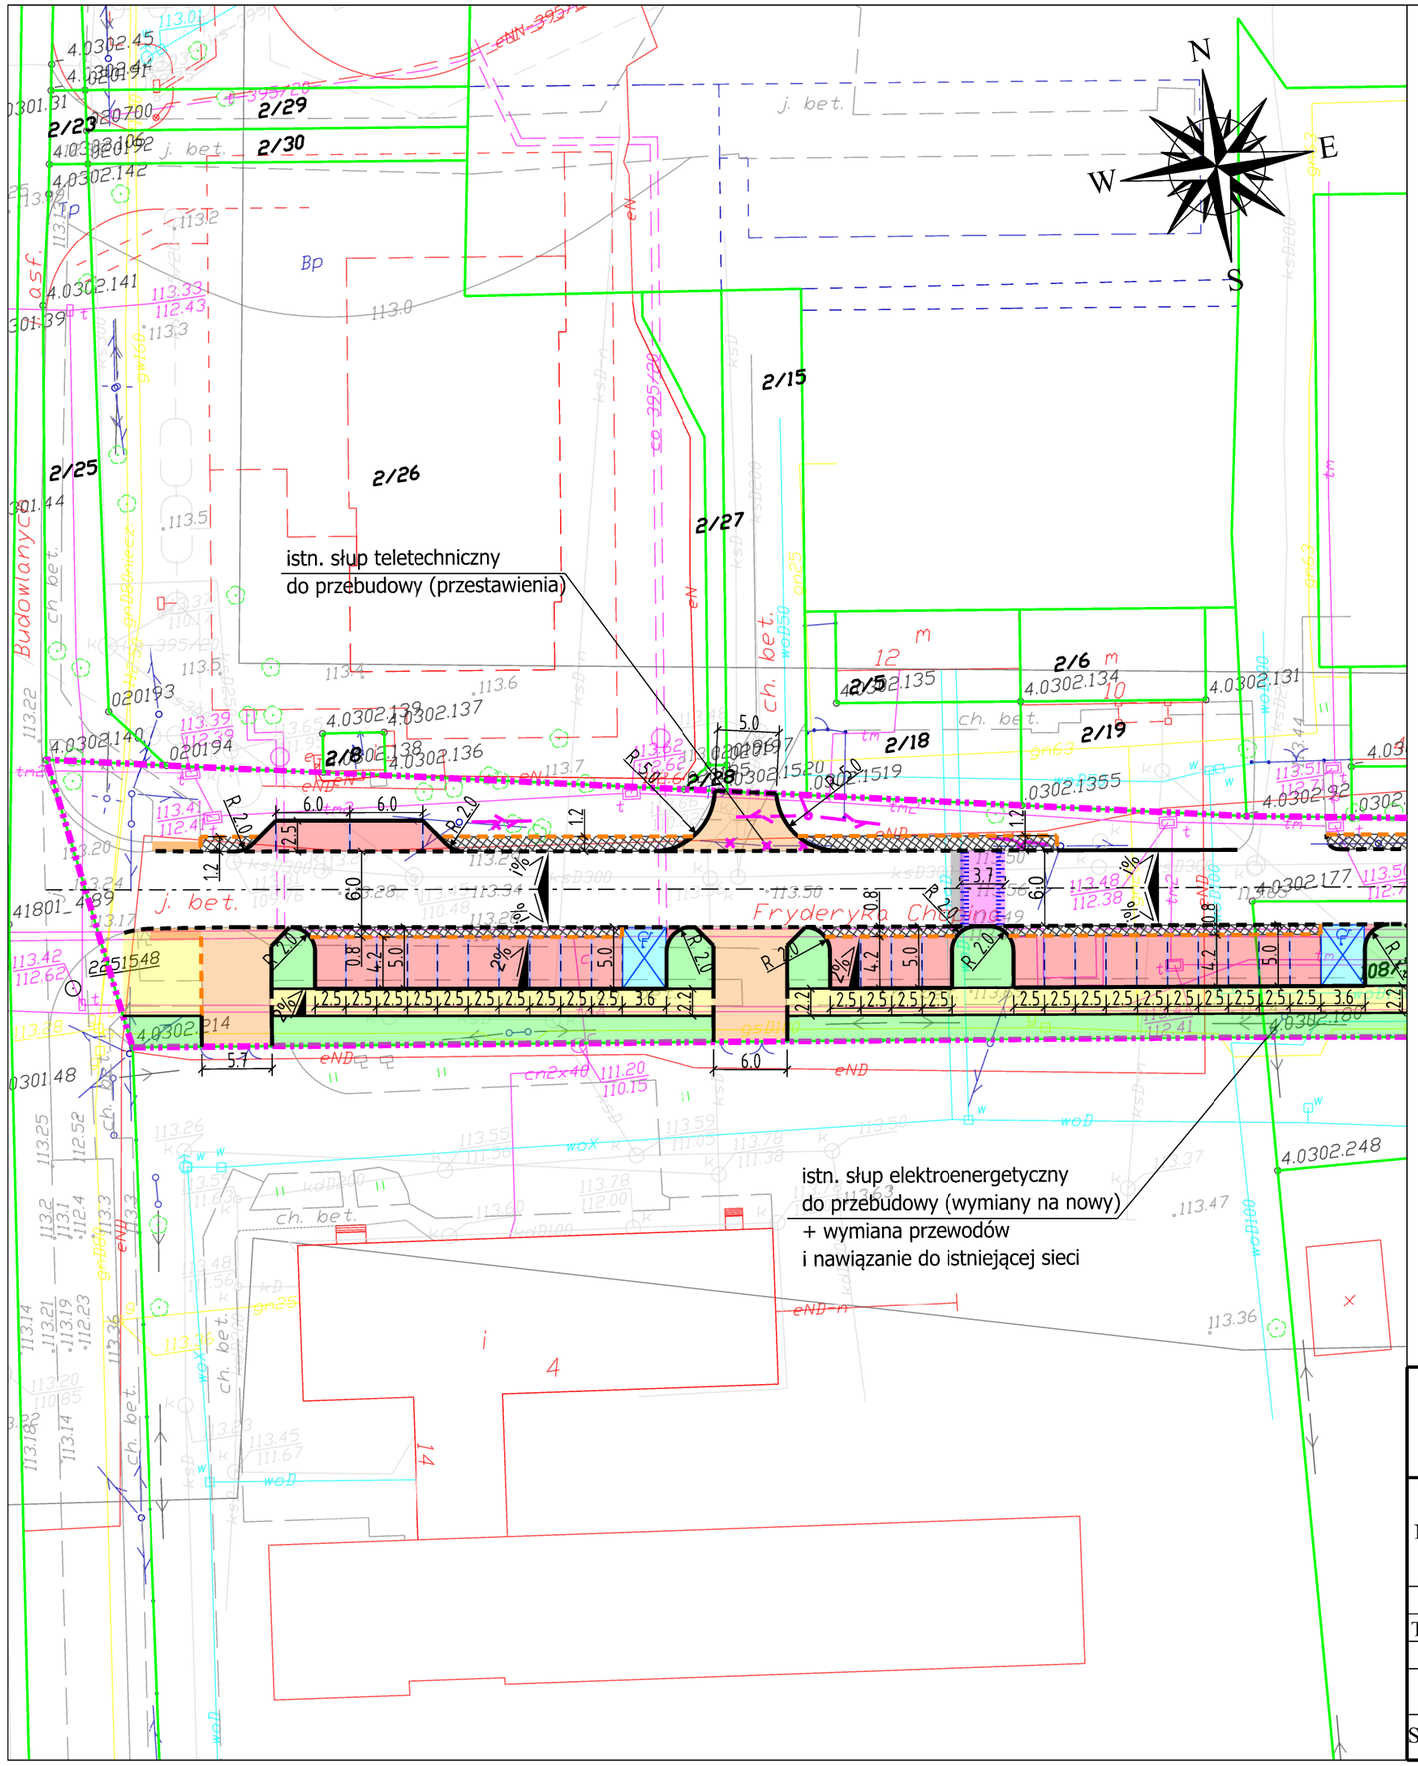


Legenda:

- granica istniejącego pasa drogowego drogi gminnej - ul. Chopina
- granice działek ewidencyjnych
- proj. krawężnik betonowy 15x30x100cm, wystający
- proj. krawężnik betonowy 15x30x100cm, wtopiony
- proj. opornik betonowy 12x25x100cm, wtopiony
- proj. obrzeże betonowe 8x30x100cm
- remontowane miejsca postojowe z kostki betonowej szarej, gr. 8cm
- remontowane chodniki z kostki betonowej szarej, gr. 6cm
- remontowane zjazdy z kostki betonowej szarej, gr. 8cm
- remotnowane progi zwalniające z kostki betonowej koloru czerwonego, gr. 8cm
- remotnowane pobocze z płyt ażurowych EKO 40x60x8cm
- miejsca postojowe dla osób niepełnosprawnych, nawierzchnia z kostki betonowej szarej, malowane na niebiesko
- istniejące progi zwalniające do likwidacji - odtworzenie nawierzchni jezdni
- proj. kostka betonowa segregacyjna miejsc postojowych, koloru grafitowego, gr. 8cm
- proj. płyty ostrzegawcze, betonowe, koloru żółtego z wypustkami 40x40x8cm
- spadki poprzeczne
- proj. słup teletechniczny


DRO PROJEKT PIOTR PORCZYK
UL. POSŁAŃCÓW 3
04-409 WARSZAWA
TEL. 691945647 WWW.DROPROJEKT.COM.PL


| | | | | | | |
|---|---|---|---|---|---|---|
| Nazwa i adres obiektu: | PROJEKT WYKONAWCZY<br>AKTUALIZACJA PROJEKTU PT." REMONT DROGI GMINNEJ<br>- UL. FRYDERYKA CHOPINA<br>W GÓRZE KALWARII" | | | | Nr egz. | |
| Obiekt: | DROGA | | | | Skala: | 1 : 500 |
| Tytuł rysunku: | PLAN SYTUACYJNY | | | | Nr rys. | 2 |
| | Imię i nazwisko | Nr uprawnień | Specjalność | Podpis | | |
| Projektant: | mgr inż. Piotr Porczyk | MAZ/0175/POOD/11 | drogowa | | Data: | styczeń 2024 |
| Sprawdzający: | mgr inż. Marcin Szleszyński | MAZ/0527/PBD/19 | drogowa | | | |