


NAWIERZCHNIA SYNTETYCZNA - PRZEKRÓJ

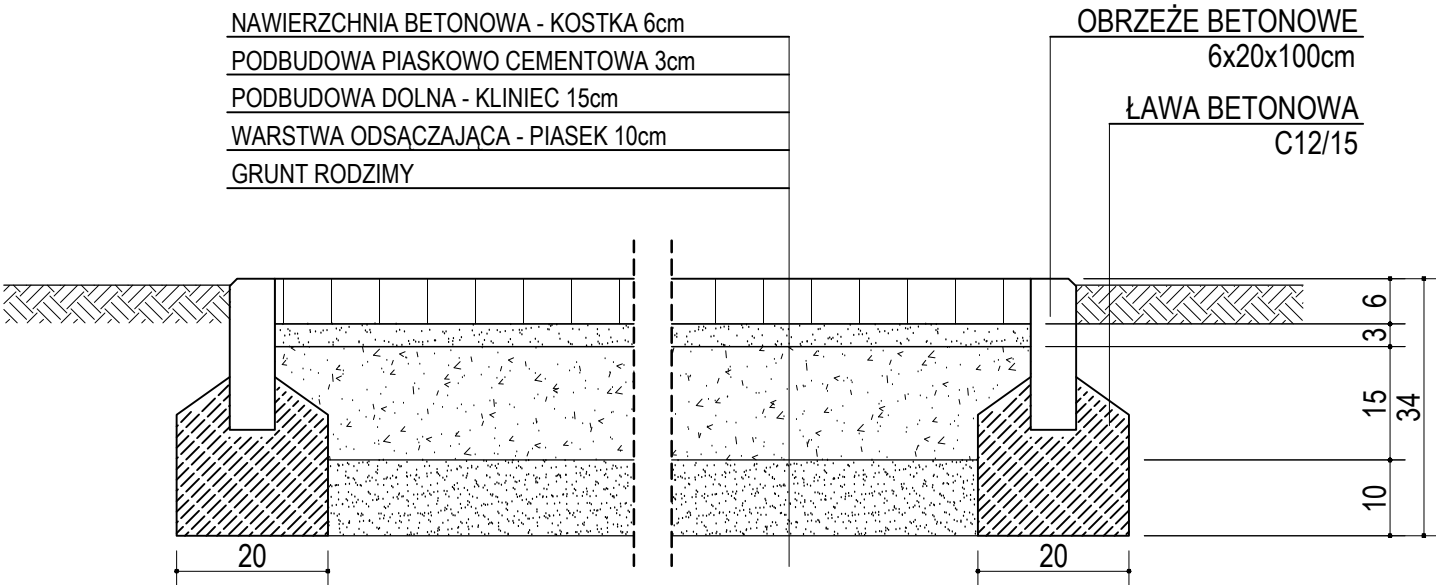

NAWIERZCHNIA UTWARDZONA - PRZEKRÓJ

PROJEKT TECHNICZNY - PRZEKRÓJ TERENU				mgr inż. arch. EWA TUSTANOWSKA UPR. BUD. nr 348/01	
PT placu zabaw przy SP nr 47 w Katowicach - dz.nr 441/59 i 443/51, obr. 0002					
MIASTO KATOWICE ul. Młyńska 4, 40-098 Katowice		SKALA 1:10	RYS NR 01		V 2022
POLIDEKOR Justyna Podstawska, ul. Zbożowa 42B, 40-657 Katowice NIP 6351654138 REGON 361305412					