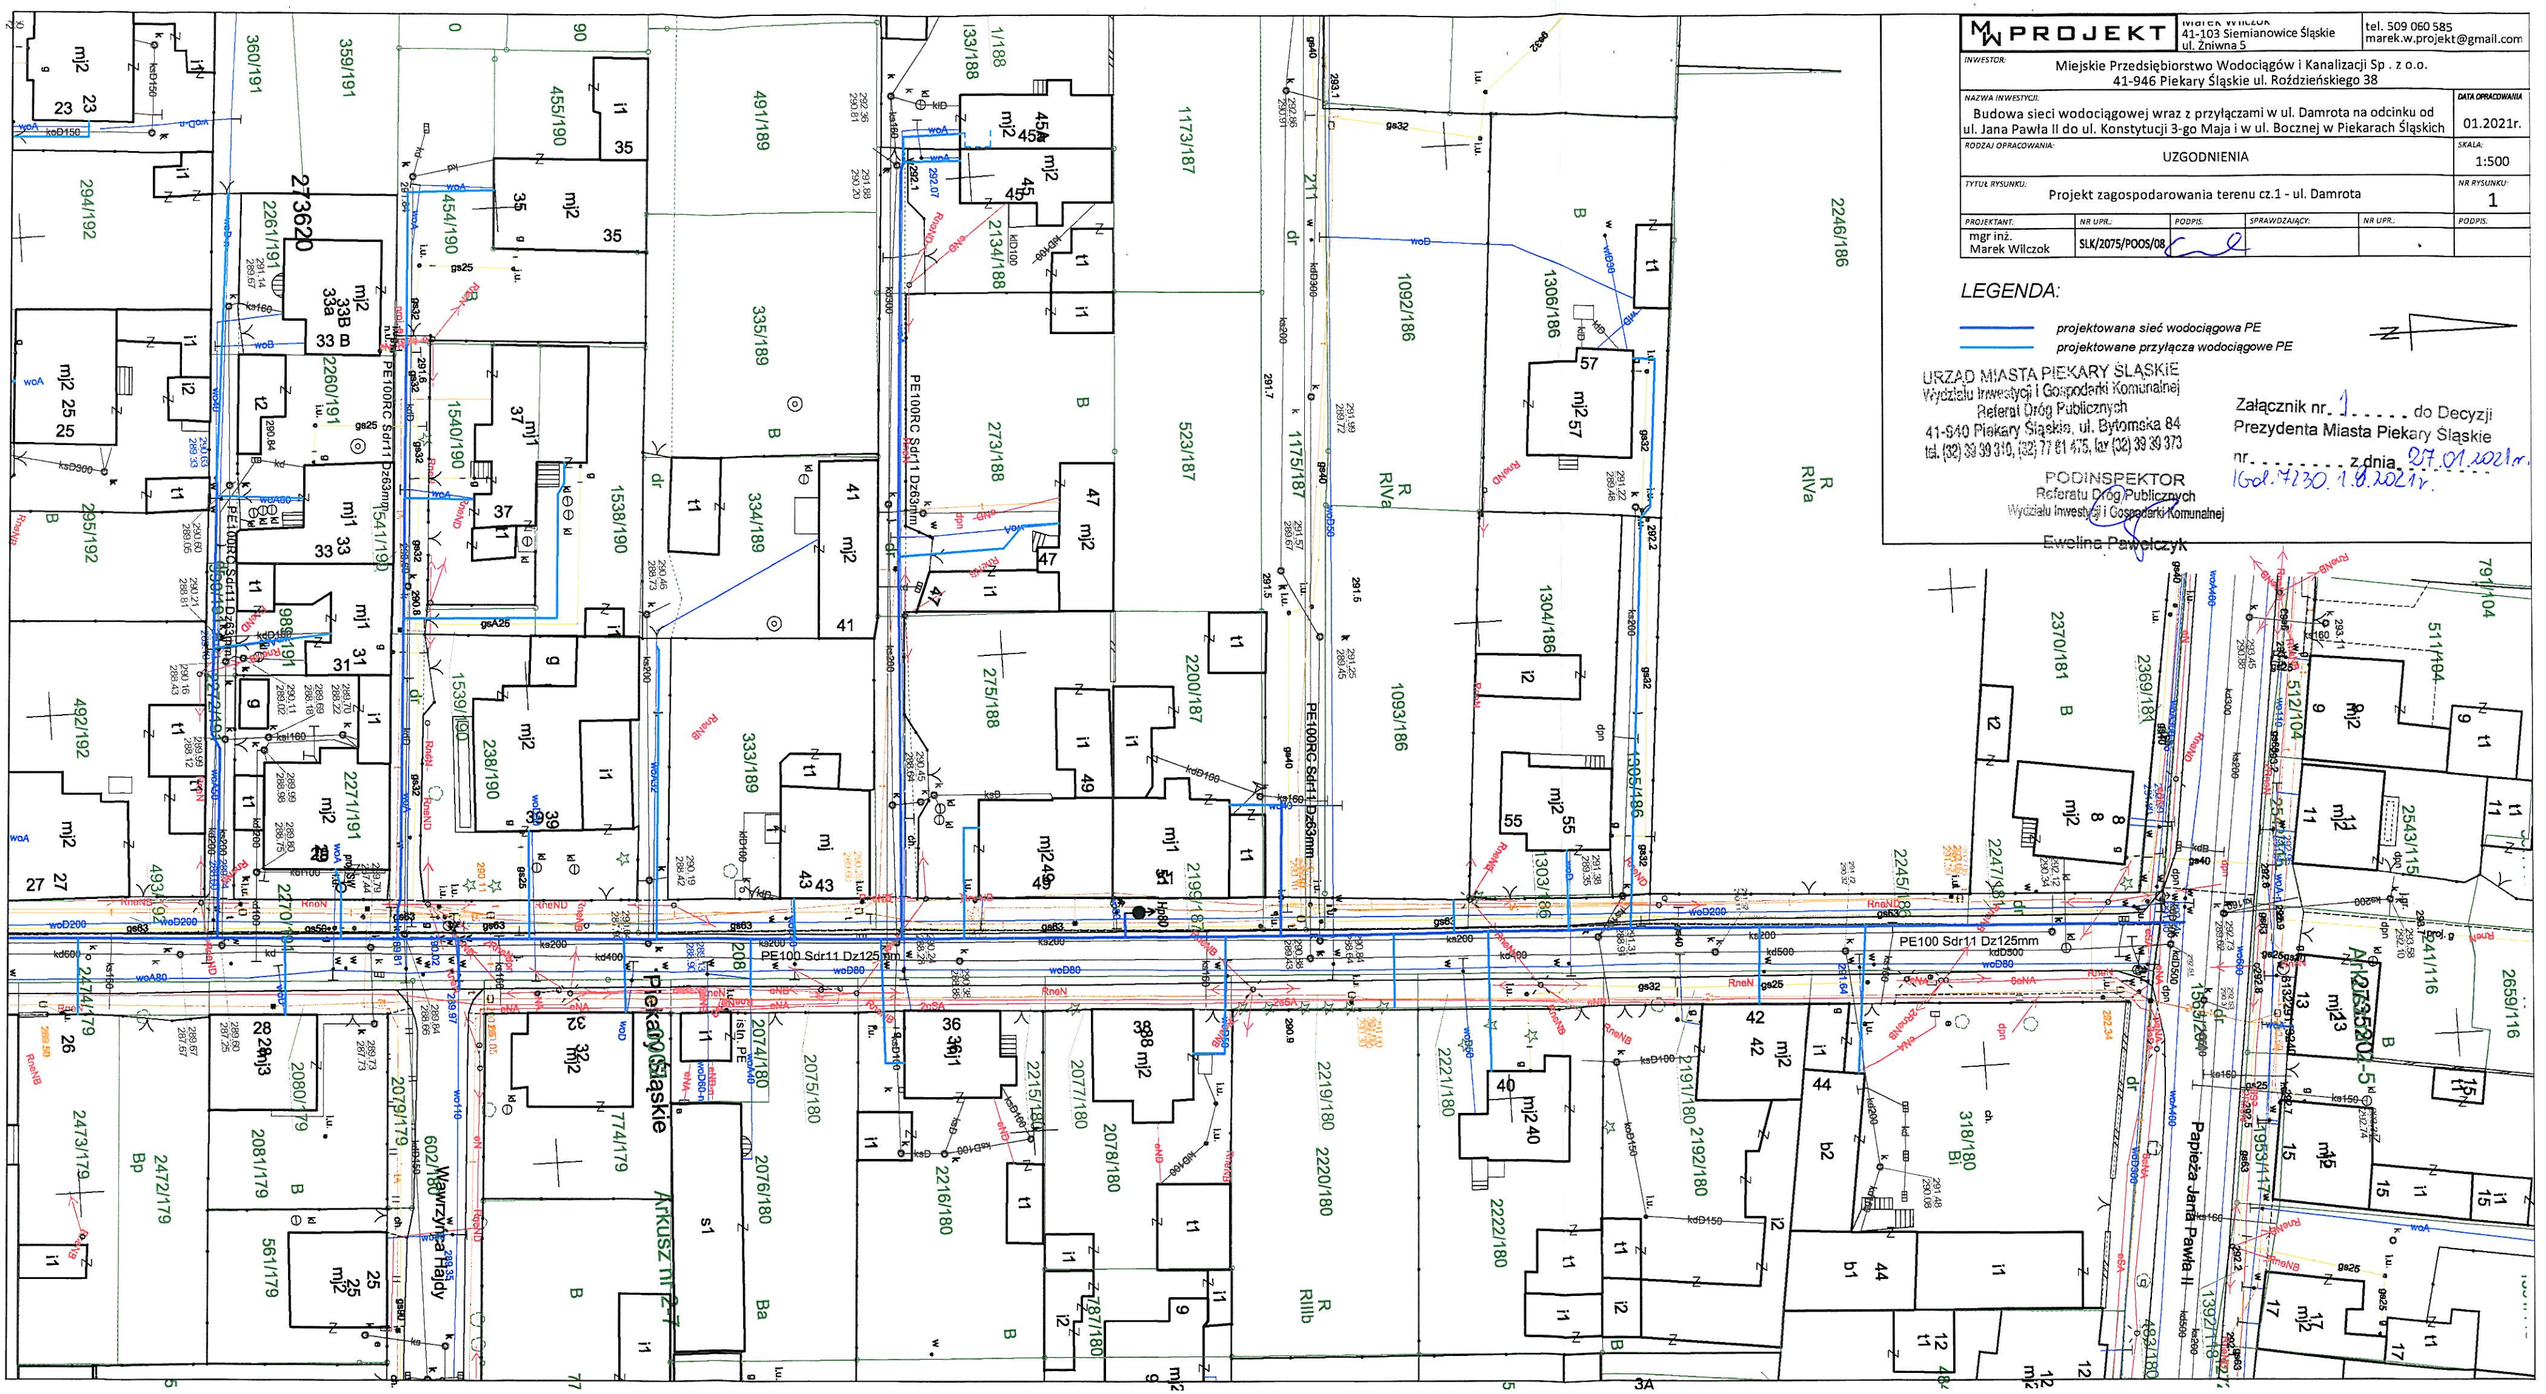

MW PROJEKT	Marek Wilczok 41-103 Siemianowice Śląskie ul. Żniwna 5		tel. 509 060 585 marek.w.projekt@gmail.com

INWESTOR:
Miejskie Przedsiębiorstwo Wodociągów i Kanalizacji Sp . z o.o.
41-946 Piekary Śląskie ul. Roździeńskiego 38

NAZWA INWESTYCJI:
Budowa sieci wodociągowej wraz z przyłączami w ul. Damrota na odcinku od ul. Jana Pawła II do ul. Konstytucji 3-go Maja i w ul. Bocznej w Piekarach Śląskich

DATA OPRACOWANIA: 01.2021r.

RODZAJ OPRACOWANIA: UZGODNIENIA

SKALA: 1:500

TYTUŁ RYSUNKU: Projekt zagospodarowania terenu cz.1 - ul. Damrota

NR RYSUNKU: 1

PROJEKTANT.	NR UPR.:	PODPIS.	SPRAWDZAJĄCY:	NR UPR.:	PODPIS:
mgr inż. Marek Wilczok	SLK/2075/POOS/08				

LEGENDA:

projektowana sieć wodociągowa PE

projektowane przyłącza wodociągowe PE

URZĄD MIASTA PIEKARY ŚLĄSKIE
Wydziału Inwestycji i Gospodarki Komunalnej
Referat Dróg Publicznych
41-940 Piekary Śląskie, ul. Bytomska 84
tel. (32) 39 39 310, (32) 77 81 475, fax (32) 39 39 373

PODINSPEKTOR
Referatu Dróg Publicznych
Wydziału Inwestycji i Gospodarki Komunalnej
Ewelina Pawełczyk

Załącznik nr. 1 do Decyzji Prezydenta Miasta Piekary Śląskie
nr ..... z dnia 27.01.2021r.
IGoI.7230.1.8.2021r.