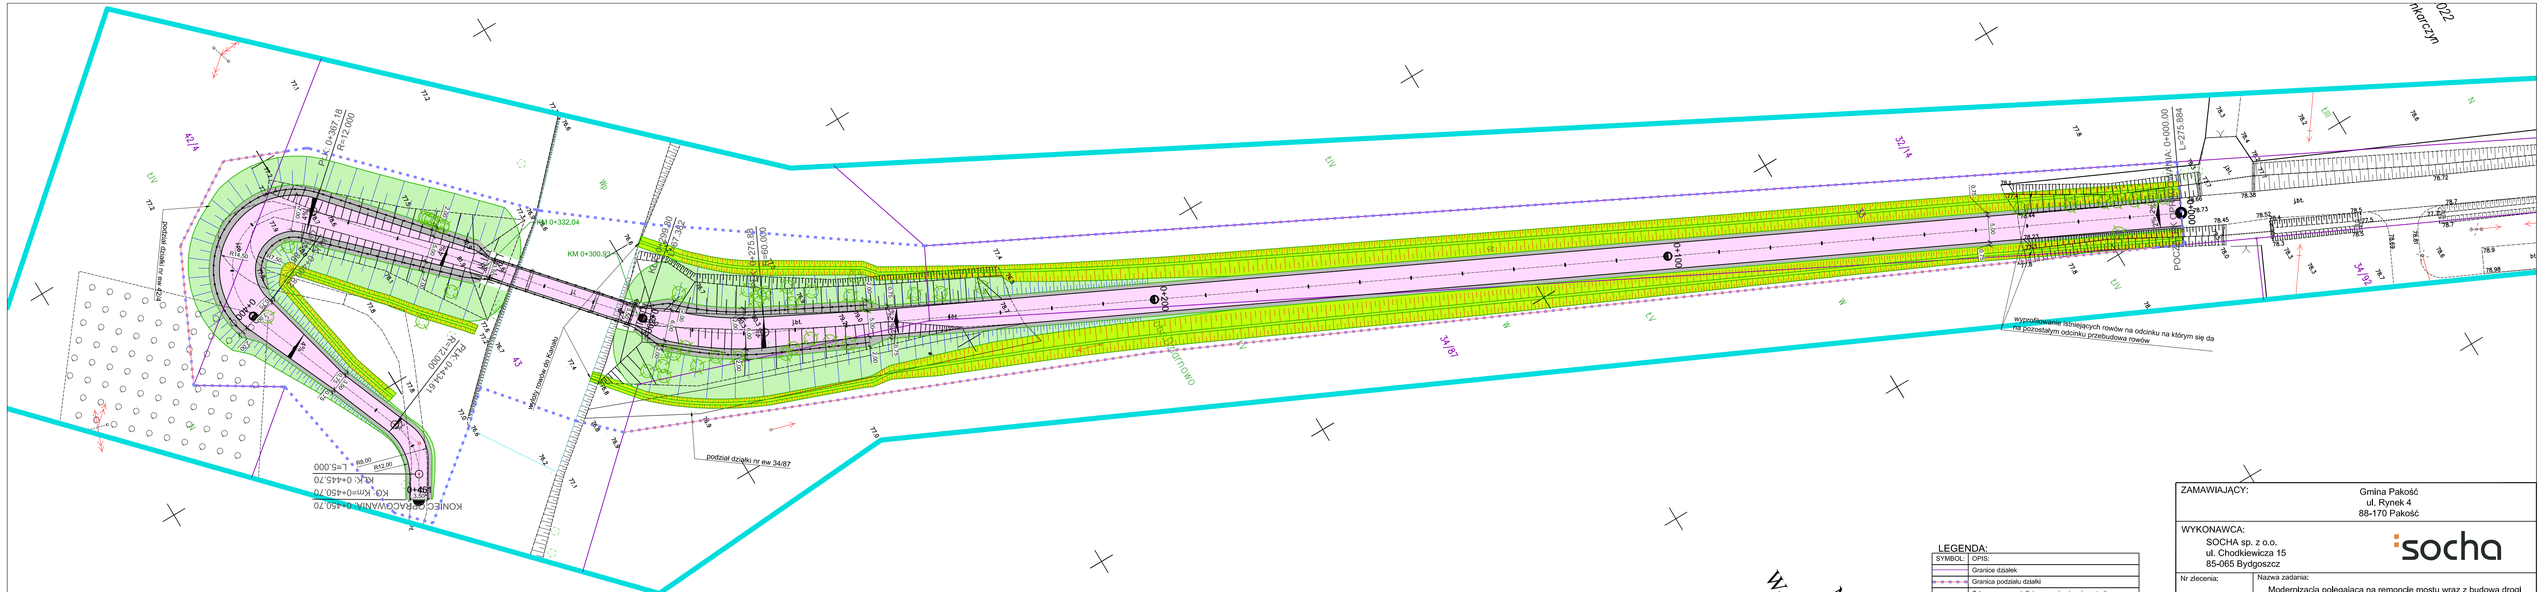
KONIEC OPRACOWANIA 0+450.70
KK, Km=0+450.70
KK, K=0+445.70
R=12.00
L=5.000
PUNKT WYSOKOŚCIOWY
podział działki nr ew 34/87
podział działki nr ew 34/87
wyprofilowanie istniejących rowów na odcinku na którym się da
na pozostałym odcinku przebudowa rowów
POCZĄTEK MOSTU
KM 0+000.00
L=275.8894
KM 0+332.04
KM 0+300.93
KM 0+275.88
L=60.000
PUNKT WYSOKOŚCIOWY
PUNKT WYSOKOŚCIOWY
PUNKT WYSOKOŚCIOWY