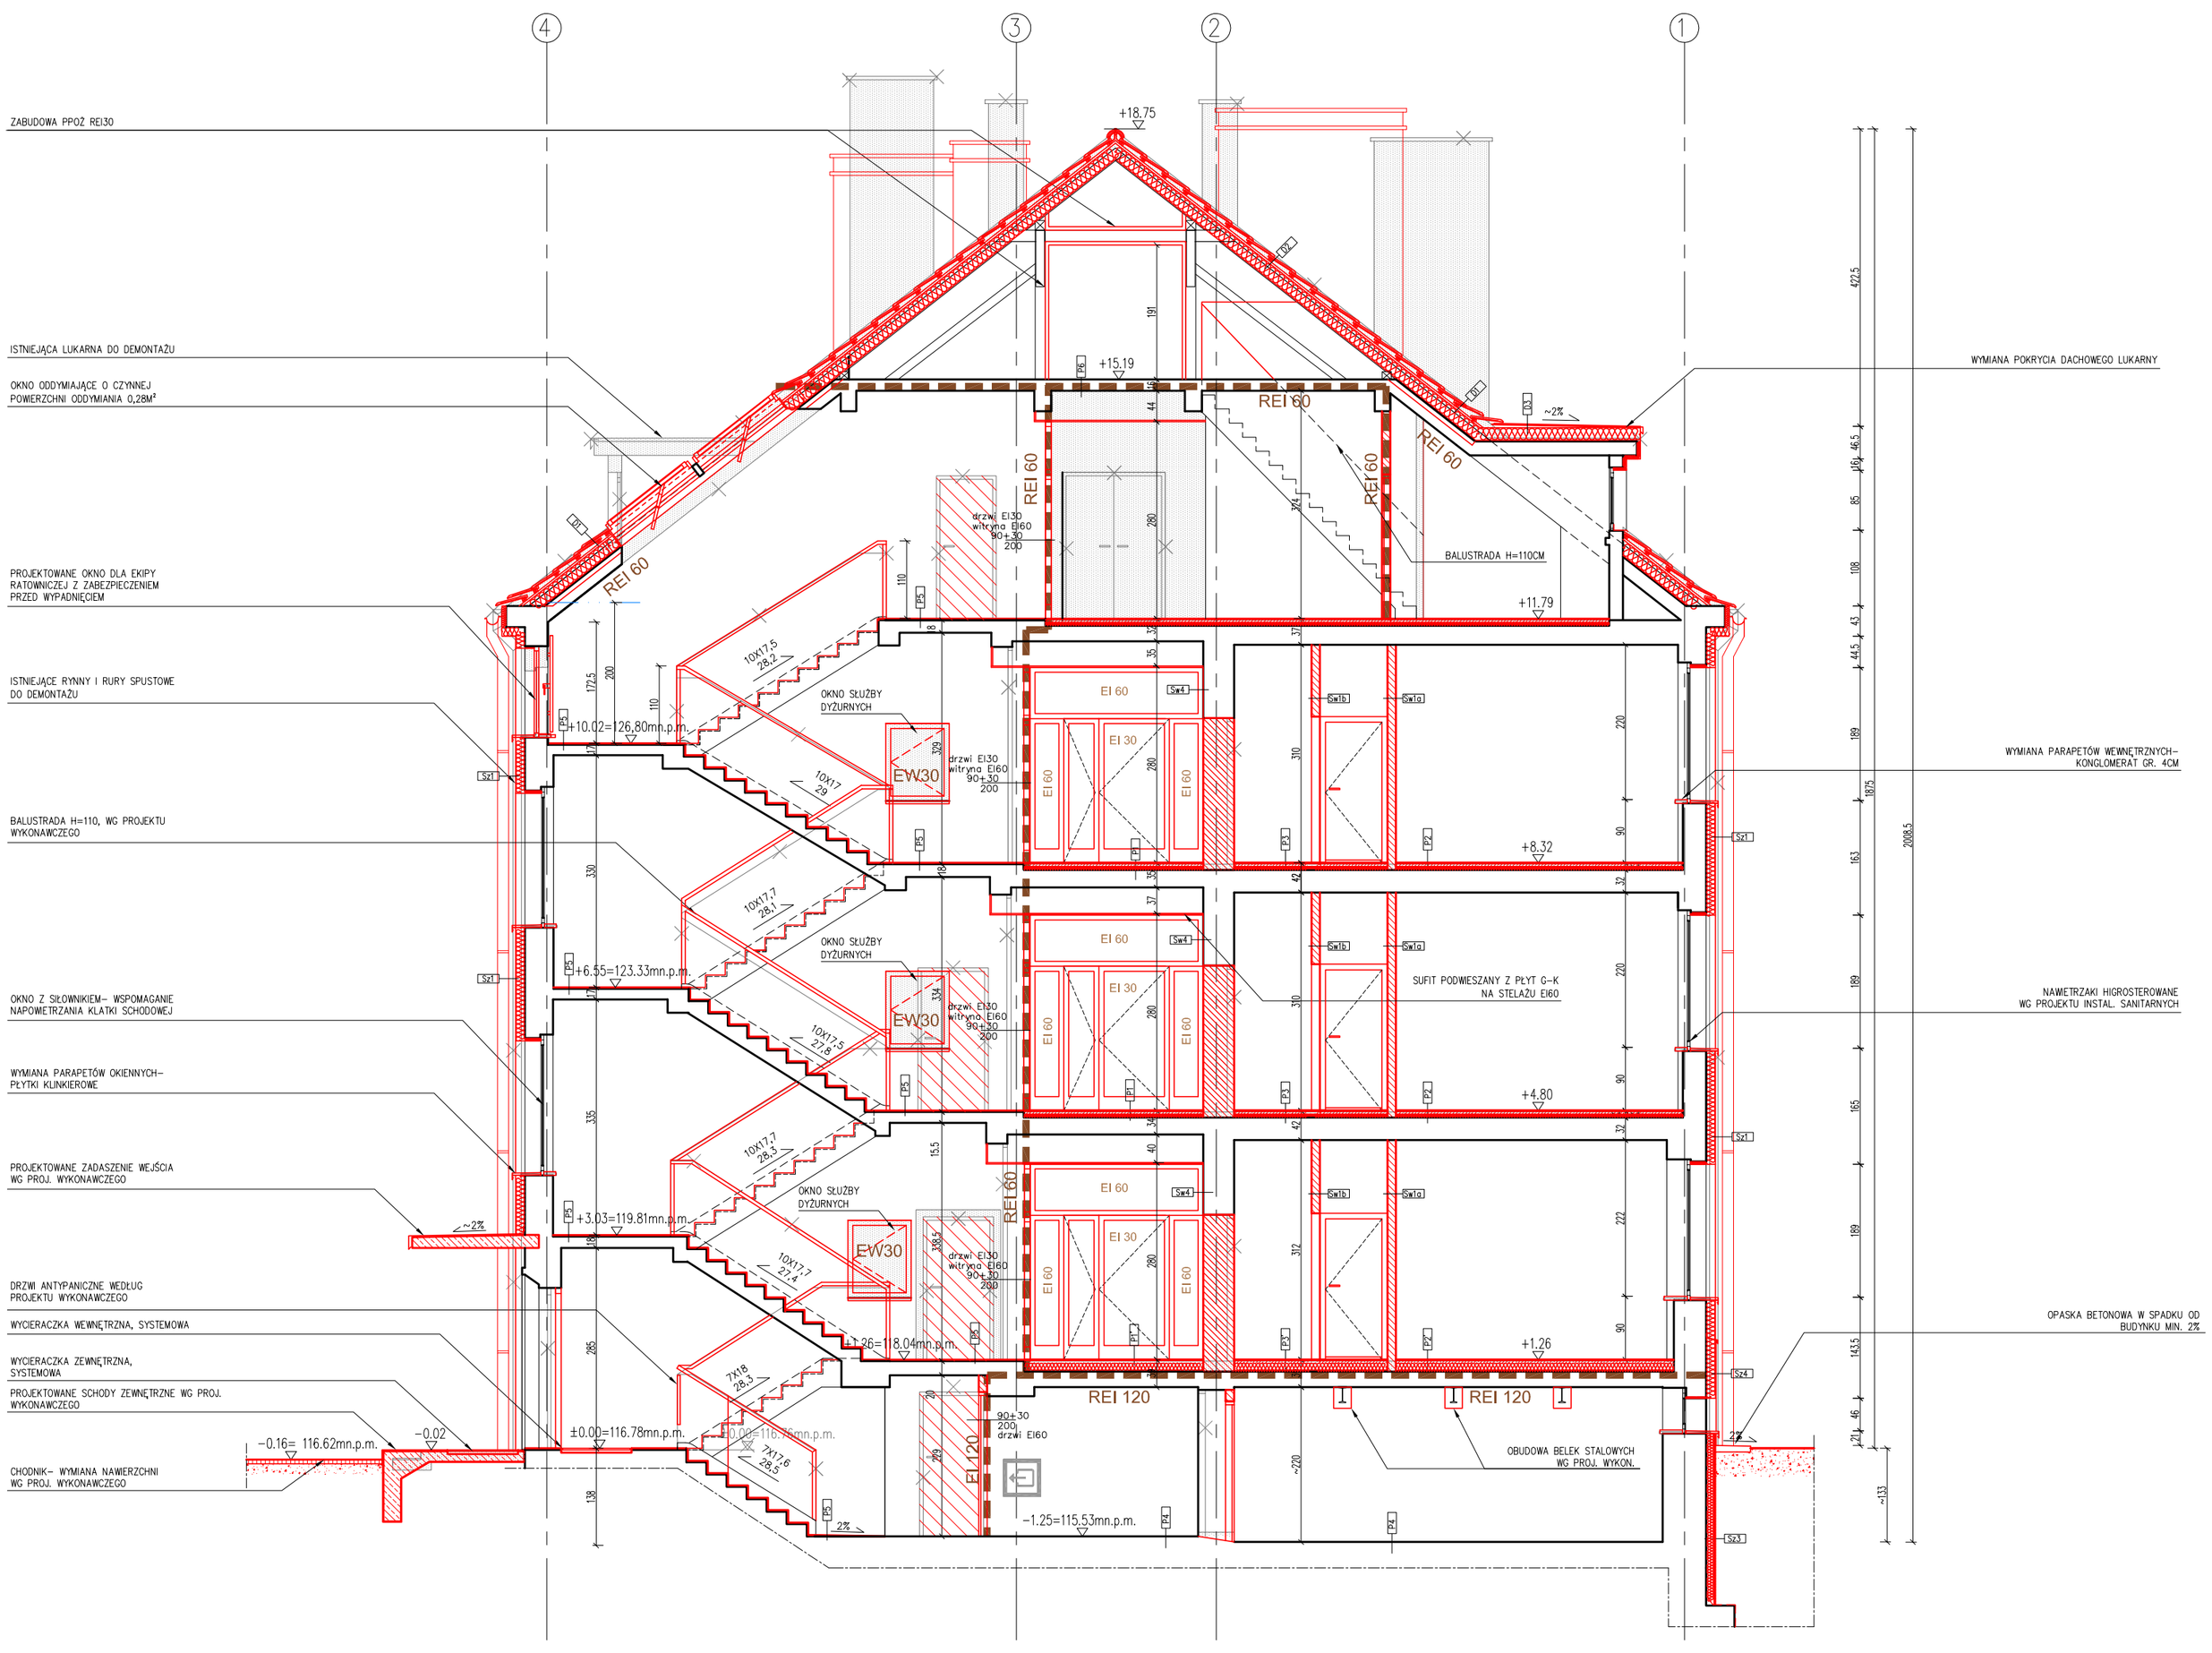

Sz1	wyprawa tynkarska	
	styropian EPS70	15cm
	istniejąca ściana zewn.	

Sz3	folia kubełkowa	
	styrodur	10mm
	izolacja szlamowa	3mm
	istniejąca ściana zewn.	

Sz4	płytka klinkierowa na kleju i siatce	6mm
	styropian EPS70	15cm
	istniejąca ściana zewn.	43cm

D1	pokrycie ceramiczne (wymiana na nowe)	
	wiatroizolacja	
	krokwie/wełna mineralna	14/16cm
	pustka powietrzna	2cm
	płyta żelbetowa istniejąca	
	wełna mineralna	7cm
	paroizolacja – folia PE	
	płyta ogniochronna EI60 na stelażu o rozstawie 40cm	2x1,5 cm

D2	pokrycie ceramiczne	
	wiatroizolacja	
	krokwie/wełna mineralna	14/16cm
	płyta g–k	1,5 cm

D3	papa zgrzewalna wierzchniego krycia	
	papa podkładowa do mocowania mechanicznego	
	wełna mineralna twarda w spadku min. 3%	20cm
	paroizolacja	
	istniejąca konstrukcja dachu	

Sw1	tynk cem.–wap.	1,5 cm
	bloczki silikatowe	12 cm
	tynk cem.–wap.	1,5 cm

Sw1a	tynk cem.–wap.	1,5 cm
	bloczki silikatowe	12 cm
	tynk cem.–wap.	1,5 cm
	folia w płynie	
	płytki ceramiczne	1 cm

Sw1b	płytki ceramiczne	1 cm
	folia w płynie	
	tynk cem.–wap.	1,5 cm
	bloczki silikatowe	12 cm
	tynk cem.–wap.	1,5 cm
	folia w płynie	
	płytki ceramiczne	1 cm

Sw2	tynk cem.–wap.	1,5 cm
	bloczki silikatowe	25 cm
	tynk cem.–wap.	1,5 cm
	matowa powłoka dekoracyjna z wielobarwnych płatków	

Sw3	tynk cem.–wap.	1,5 cm
	bloczki silikatowe	24 cm
	tynk cem.–wap.	1,5 cm

Sw4	tynk cem.–wap.	1,5 cm
	mur istniejący	42 cm
	tynk cem.–wap.	1,5 cm
	matowa powłoka dekoracyjna z wielobarwnych płatków	

Sw5	tynk cem.–wap.	1,5 cm
	mur istniejący	
	tynk cem.–wap.	1,5 cm

P1	płytki gresowe na kleju	1,5 cm
	wylewka cementowa zbrojona siatką drucianą	4 cm
	folia PE	
	styropian	3 cm
	wełna mineralna twarda	2cm/ 1,8cm
	folia PE	
	strop istniejący	

P1'	płytki gresowe na kleju	1,5 cm
	wylewka cementowa zbrojona siatką drucianą	4 cm
	folia PE	
	styropian	10 cm
	wełna mineralna twarda	2cm/ 1,8cm
	folia PE	
	strop istniejący	

P2	wykładzina rulonowa typu linoleum	0,6cm
	wylewka cementowa zbrojona siatką drucianą	5 cm
	folia PE	
	styropian	3 cm
	wełna mineralna twarda	2cm/ 1,8cm
	folia PE	
	strop istniejący	

P2'	wykładzina rulonowa typu linoleum	0,6cm
	wylewka cementowa zbrojona siatką drucianą	5 cm
	folia PE	
	styropian	10 cm
	wełna mineralna twarda	2cm/ 1,8cm
	folia PE	
	strop istniejący	

P3	płytki ceramiczne	1,5cm
	wylewka cementowa zbrojona siatką drucianą	4 cm
	folia PE	
	styropian	3 cm
	wełna mineralna twarda	2cm/ 1,8cm
	folia PE	
	strop istniejący	

P3'	płytki ceramiczne	1,5cm
	wylewka cementowa zbrojona siatką drucianą	4 cm
	folia PE	
	styropian	10 cm
	wełna mineralna twarda	2cm/ 1,8cm
	folia PE	
	strop istniejący	

P4	posadzka betonowa istniejąca miejscowo do naprawy	

Uwaga! Posadzkę w miejscach naprawianych należy wykonać na równi z posadzką istniejącą.

P5	płytki granitowe na kleju	2,5cm
	istniejące schody/spocznik – uzupełnione / wyrównane	

P6	istniejące warstwy posadzki na stropie	

LEGENDA:

- elementy istniejące
- elementy nowoprojektowane
- elementy przeznaczone do likwidacji

Uwaga!
1. Na wysokość stopni w biegach klatek schodowych uzyskano decyzję o rozwiązaniach zamiennych od Delegatury Wojskowej Ochrony Przeciwpożarowej,
2. Okna wyposażyć w nawiewniki okienne wg. proj. instalacji sanitarnych,
3. Wymiary okienne to wartości mierzone w murze,
4. Wymiary drzwi to wartości minimalne w świetle ościeżnicy,
5. Wszystkie wymiary sprawdzić na budowie, a zaistniałe rozbieżności wyjaśnić z projektantem.

Archimmodicus s.j.
Mariusz Fabjanowski, Grzegorz Kędzierski
50-323 Wrocław, ul.Kluczborska 13/1A
tel.0503176038 , tel./fax(071) 7584595

Inwestor	WYŻSZA SZKOŁA OFICERSKA WOJSK LĄDOWYCH im. gen. Tadeusza Kościuszki we Wrocławiu				
Obiekt	Budynek koszarowy nr 3				
Adres	ul. Czajkowskiego 109, 51-150 Wrocław				
Adres geod.	dz. nr 2/5, AM 15, obręb Karłowice				
Temat projektu	Przebudowa i termomodernizacja budynku nr 3 w WSOWL przy ul. Czajkowskiego 109 we Wrocławiu				
Temat rysunku	Przekrój A-A				
	Imię i nazwisko		Data	Nr upr.	Podpis
Architektura Projektował:	dr inż. arch. Przemysław Nowakowski		07.2013r.	294/94/UW	
Sprawdził:	mgr inż. arch. Grzegorz Gajewski		07.2013r.	2593/DOIA	
Współpraca:	mgr inż. arch. Katarzyna Sierka-Szczucka		07.2013r.	-	
Konstrukcja Projektował:	mgr inż. Grzegorz Kędziorski		07.2013r.	201/DOS/09	
Sprawdził:	mgr inż. Mariusz Fabjanowski		07.2013r.	145/DOS/05	
Współpraca:	mgr inż. Mateusz Jankowski		07.2013r.	-	
ARCHM/23/13	1:50	PROJEKT BUDOWLANY	Budowlana	A-11	
Nr projektu	Skala	Faza	Branża	Nr rysunku	