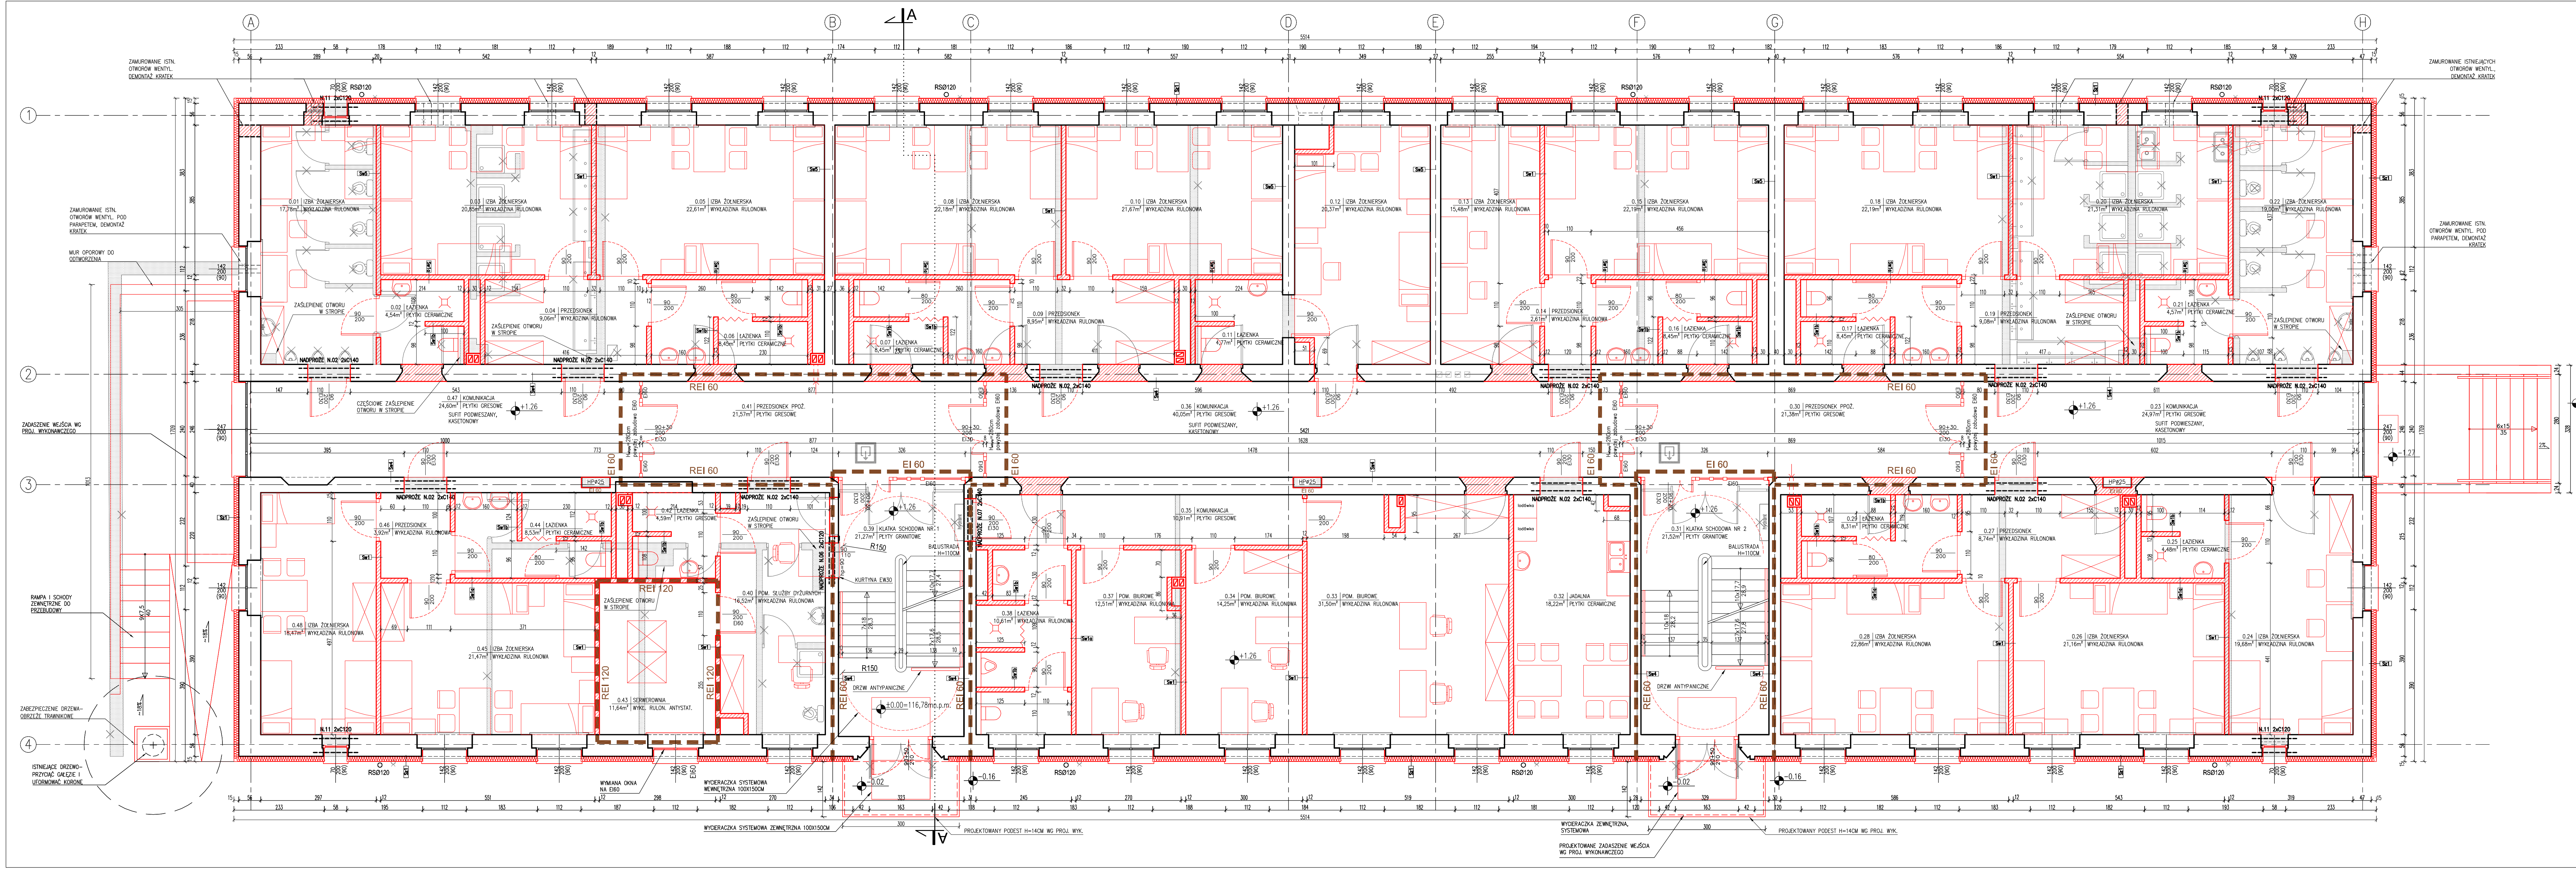

LEGENDA:

- elementy istniejące
- elementy nowoprojektowane
- elementy przeznaczone do likwidacji

Uwaga!

1. Na wysokość stopni w biegach klatek schodowych uzyskano decyzję o rozwiązaniach zamiennych od Delegatury Wojskowej Ochrony Przeciwpożarowej,
2. Okna wyposażyć w nawiewniki okienne wg. proj. instalacji sanitarnych,
3. Wymiary okienne to wartości mierzone w murze,
4. Wymiary drzwi to wartości minimalne w świetle ościeżnicy,
5. Wszystkie wymiary sprawdzić na budowie, a zaistniałe rozbieżności wyjaśnić z projektantem.

Archimmodicus s.j.

Archimmodicus s.j.
Mariusz Fabjanowski, Grzegorz Kędzierski
50-323 Wrocław, ul.Kluczborska 13/1A
tel.0503176038 , tel./fax(071) 7584595

Inwestor	WYŻSZA SZKOŁA OFICERSKA WOJSK LĄDOWYCH im. gen. Tadeusza Kościuszki we Wrocławiu			
Obiekt	Budynek koszarowy nr 3			
Adres	ul. Czajkowskiego 109, 51-150 Wrocław			
Adres geod.	dz. nr 2/5, AM 15, obręb Karłowice			
Temat projektu	Przebudowa i termomodernizacja budynku nr 3 w WSOWL przy ul. Czajkowskiego 109 we Wrocławiu			
Temat rysunku	Rzut parteru			
	Imię i nazwisko	Data	Nr upr.	Podpis
Architektura Projektował:	dr inż. arch. Przemysław Nowakowski	07.2013r.	294/94/UW	
Sprawdził:	mgr inż. arch. Grzegorz Gajewski	07.2013r.	25/03/DOIA	
Współpraca:	mgr inż. arch. Katarzyna Sierka-Szczucka	07.2013r.	-	
Konstrukcja Projektował:	mgr inż. Grzegorz Kędzierski	07.2013r.	201/DOŚ/09	
Sprawdził:	mgr inż. Mariusz Fabjanowski	07.2013r.	145/DOŚ/05	
Współpraca:	mgr inż. Mateusz Jankowski	07.2013r.	-	

ARCHM/23/13	1:50	PROJEKT BUDOWLANY	Budowlana	A-05
Nr projektu	Skala	Faza	Branża	Nr rysunku