


RZUT HALI SPORTOWEJ
Skala 1:200

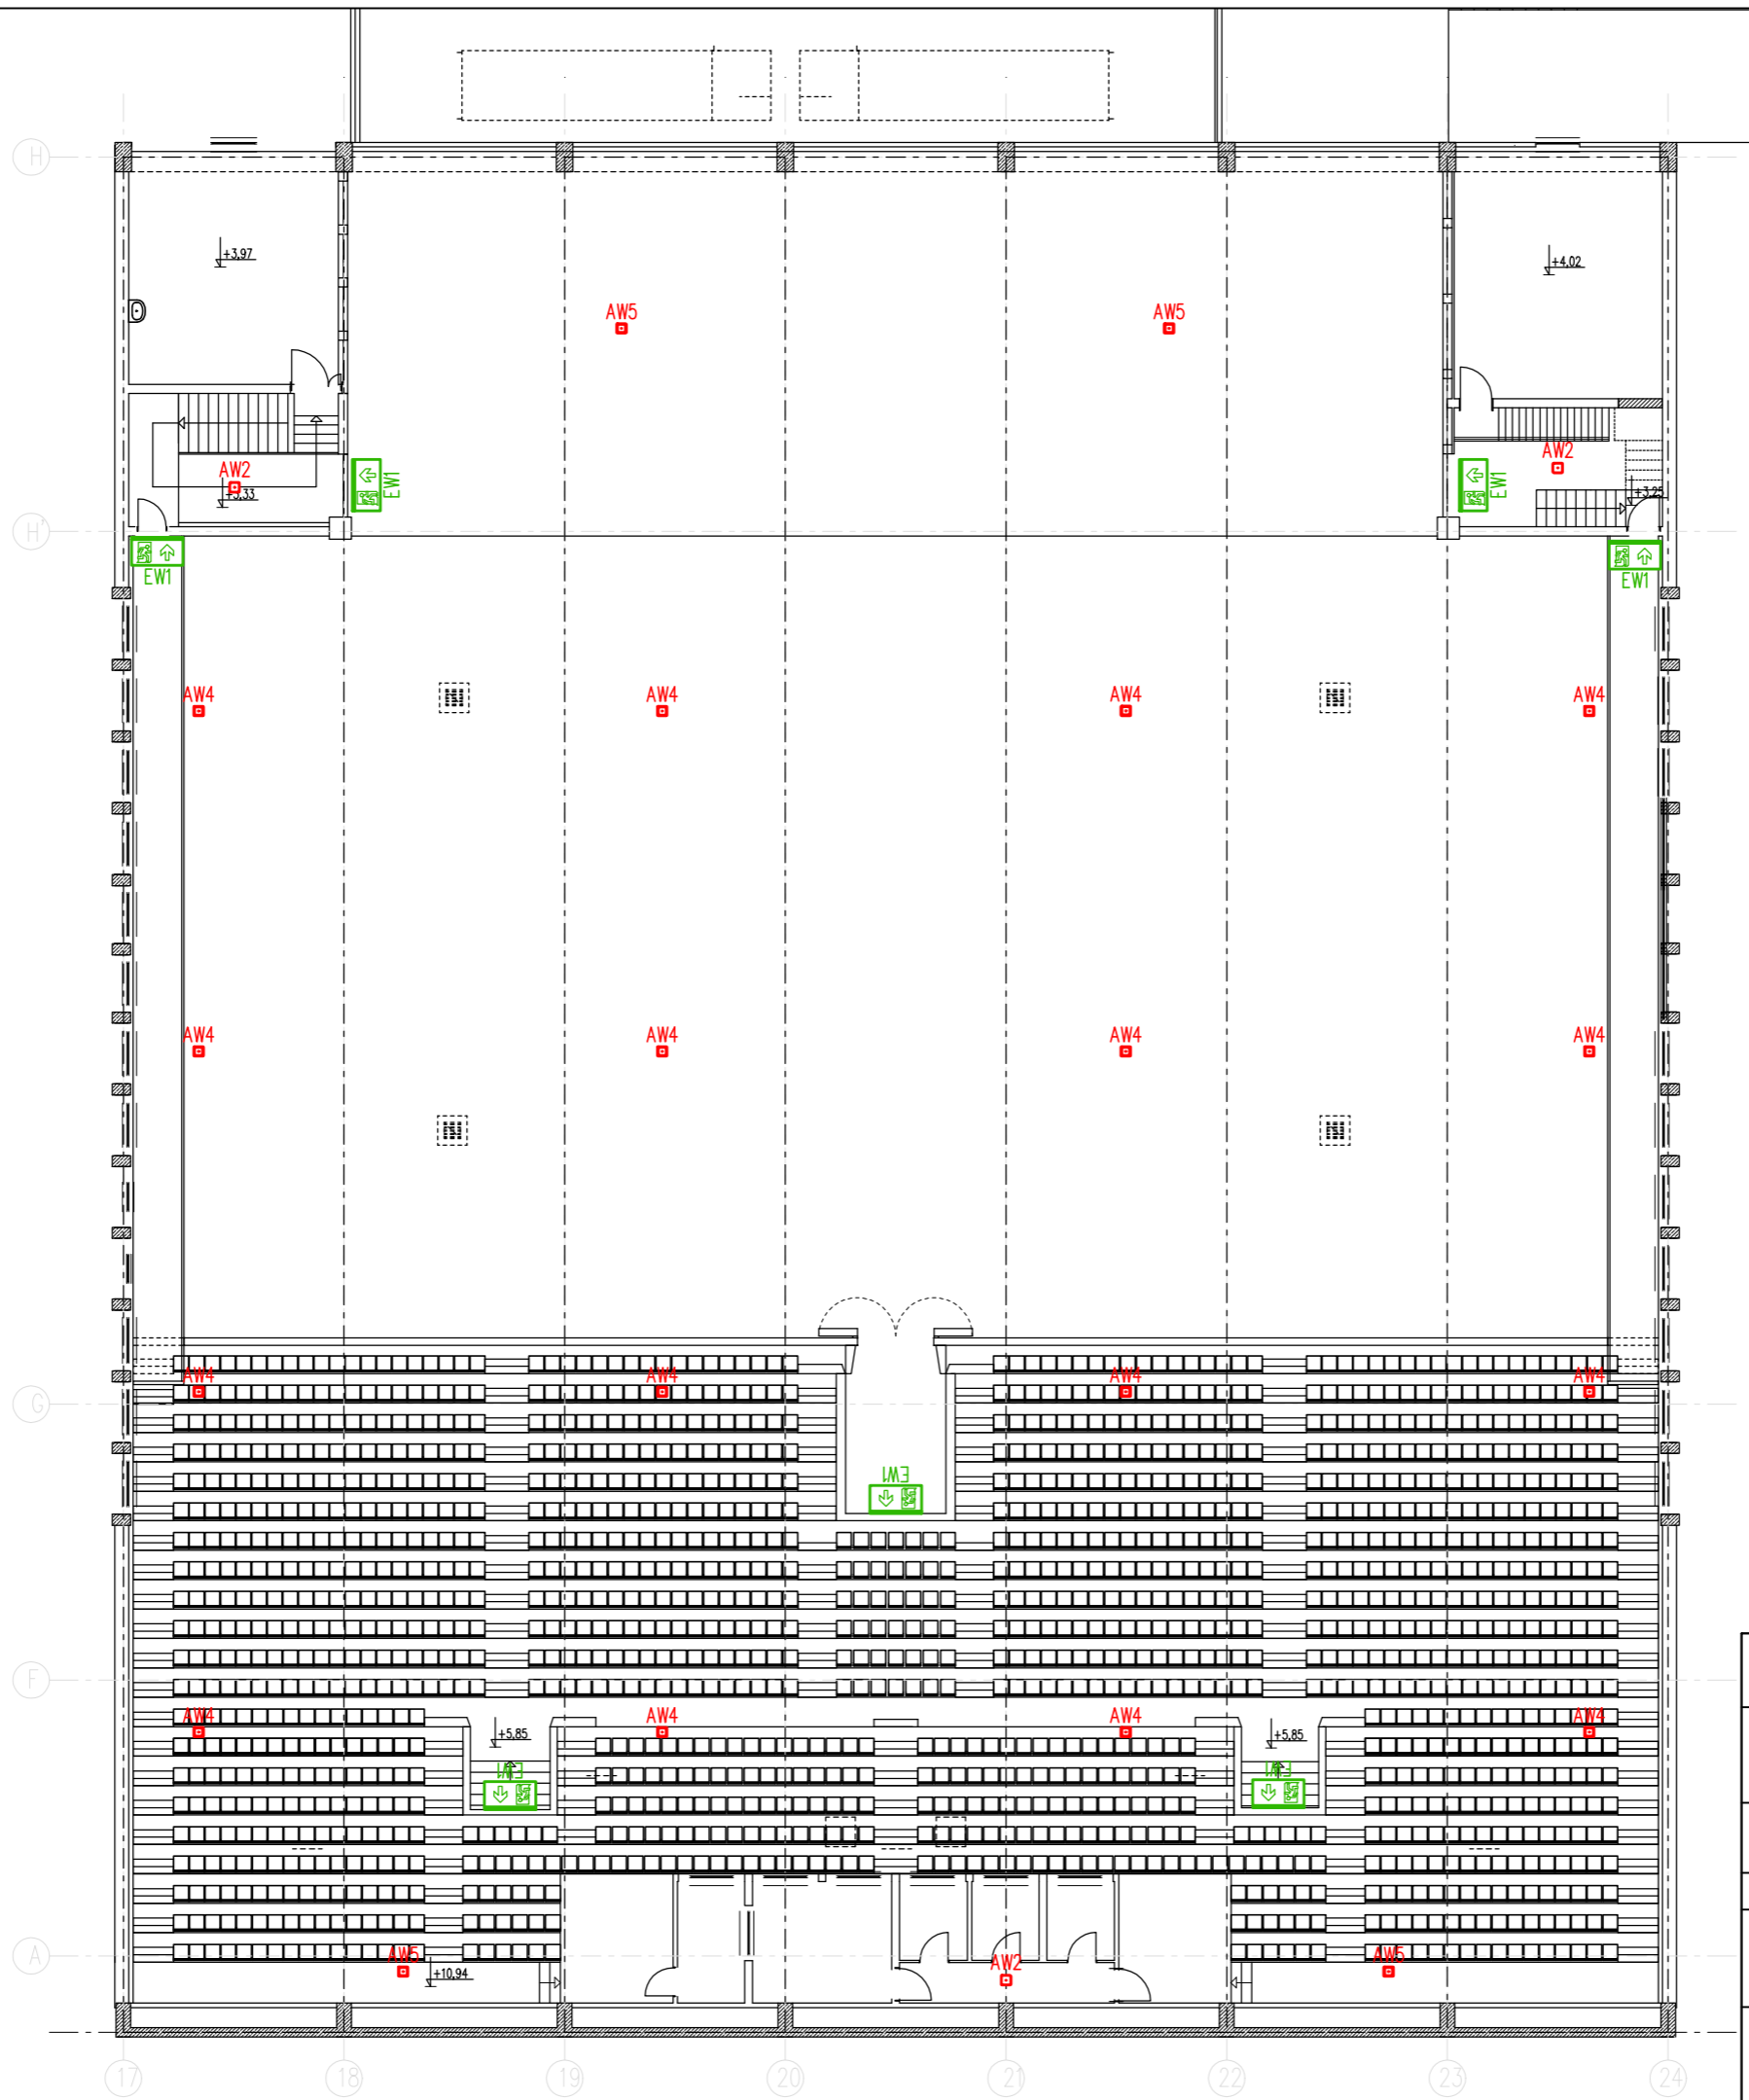

AW2	Oprawa AW nastropowa LED; 190lm; 4W; 1h; autotest; rozsył szeroki
AW4	Oprawa AW nastropowa LED; 480lm; 8,3W; 1h; autotest; rozsył szeroki
AW5	Oprawa AW nastropowa LED; 419lm; 8,3W; 1h; autotest; rozsył bardzo szeroki
EW1	Oprawa EW naścienna LED; 1,2W; 1h; jednostronna; z piktogramem; autotest

Inwestor:	SOSIR SŁUPSK UL. SZCZECIŃSKA 99, 76-200 SŁUPSK		
Inwestycja:	MODERNIZACJA INSTALACJI OŚWIETLENIA AWARYJNEGO NA HALI GRYFIA, ŁĄCZNIKU ORAZ W CENTRUM ODNOWY BIOLOGICZNEJ UL. SZCZECIŃSKA 99, 76-200 SŁUPSK, DZ. 208/1, OBR. 11 SŁUPSK		
Tytuł rysunku:	PROJEKT OŚWIETLENIA AWARYJNEGO - RZUT HALI SPORTOWEJ	nr. rys.:	E-04
Stadium:	PROJEKT TECHNICZNY	skala:	1:200 data: 11.2021
Projektował:	mgr inż. Robert Chołodowski upr. proj. POM/0008/PWOE/15 w specjalności instalacyjnej w zakresie sieci, instalacji i urządzeń elektrycznych i elektroenergetycznych		
Asystent projektanta:	mgr inż. Piotr Zaremba		