


# PAWILON STACJI DIALIZ NISKI PARTER

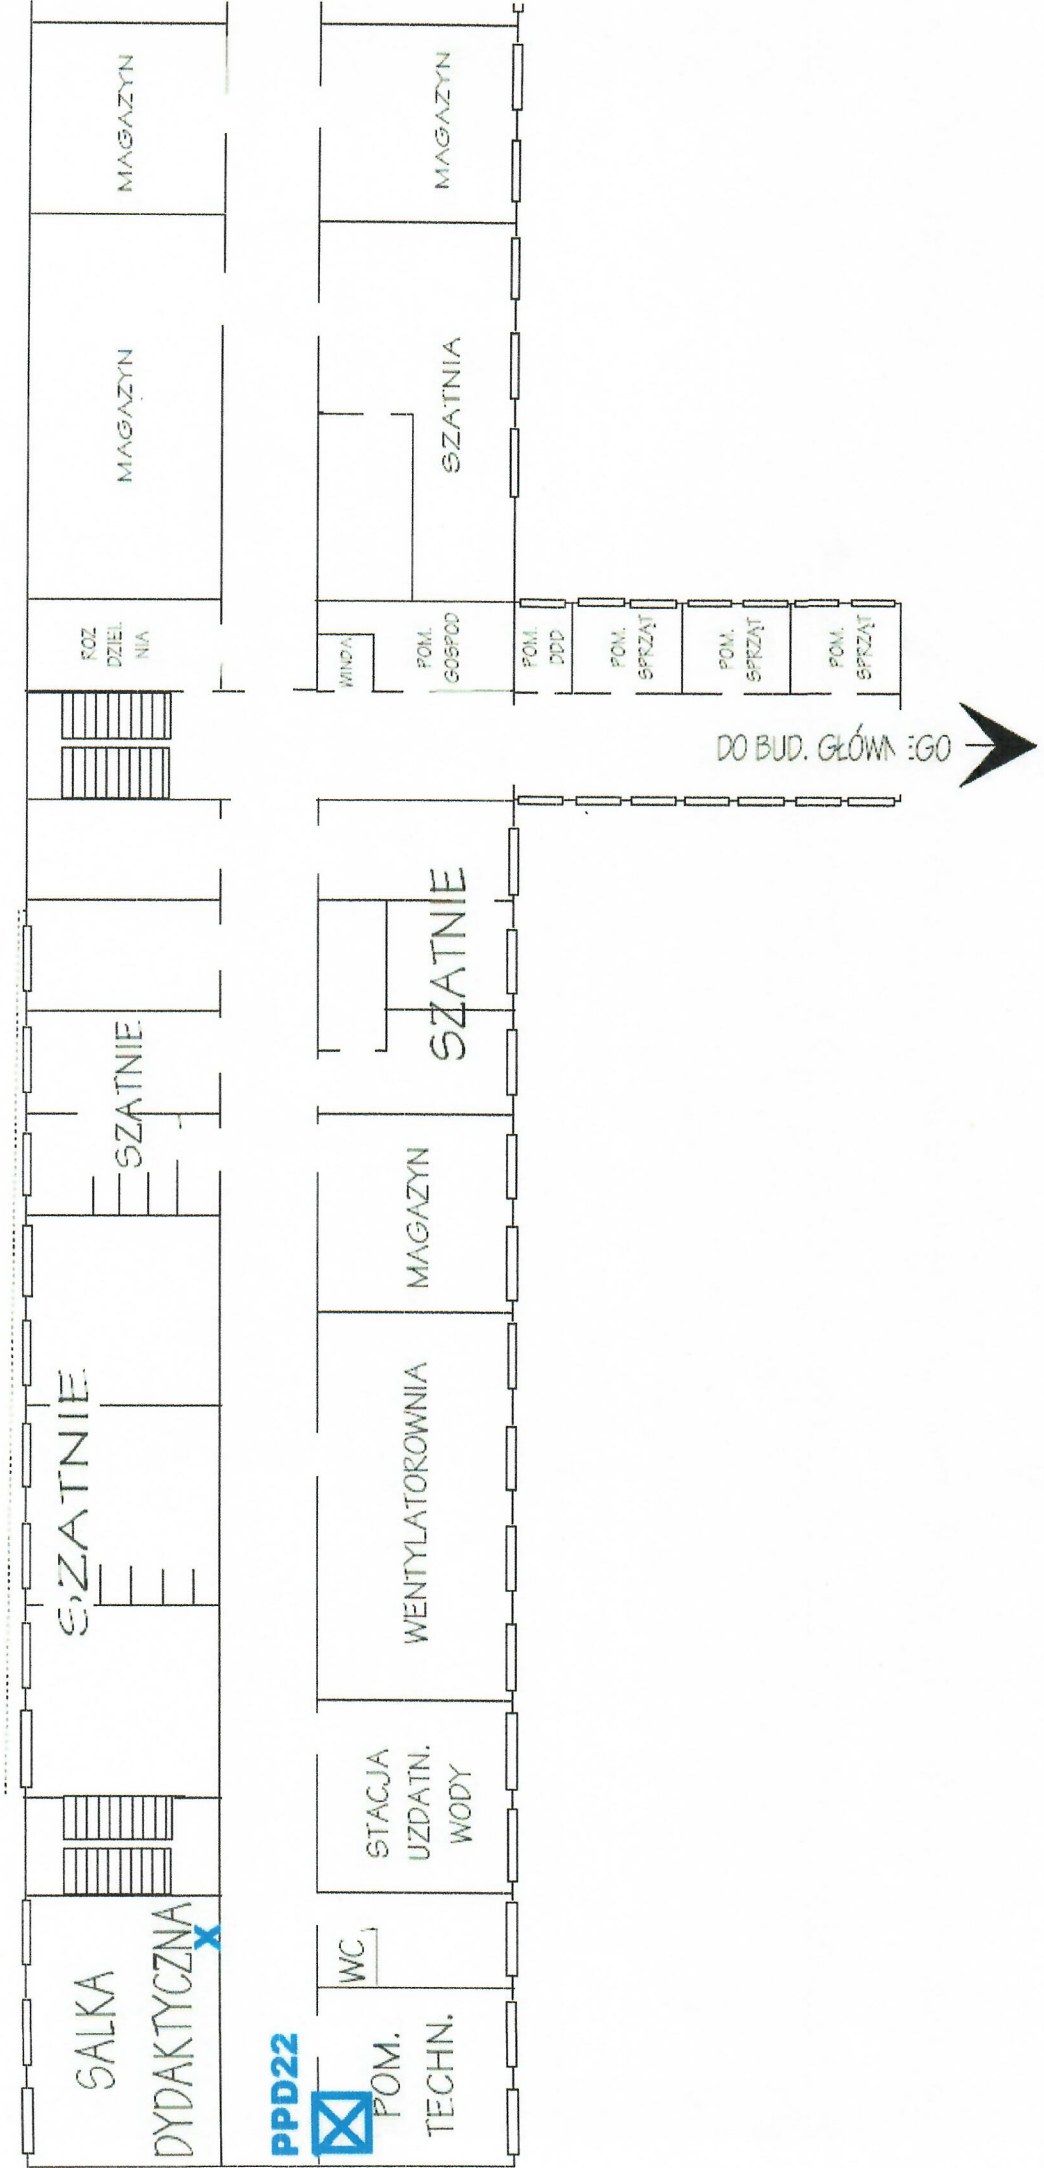















x 1/400

x 1/400