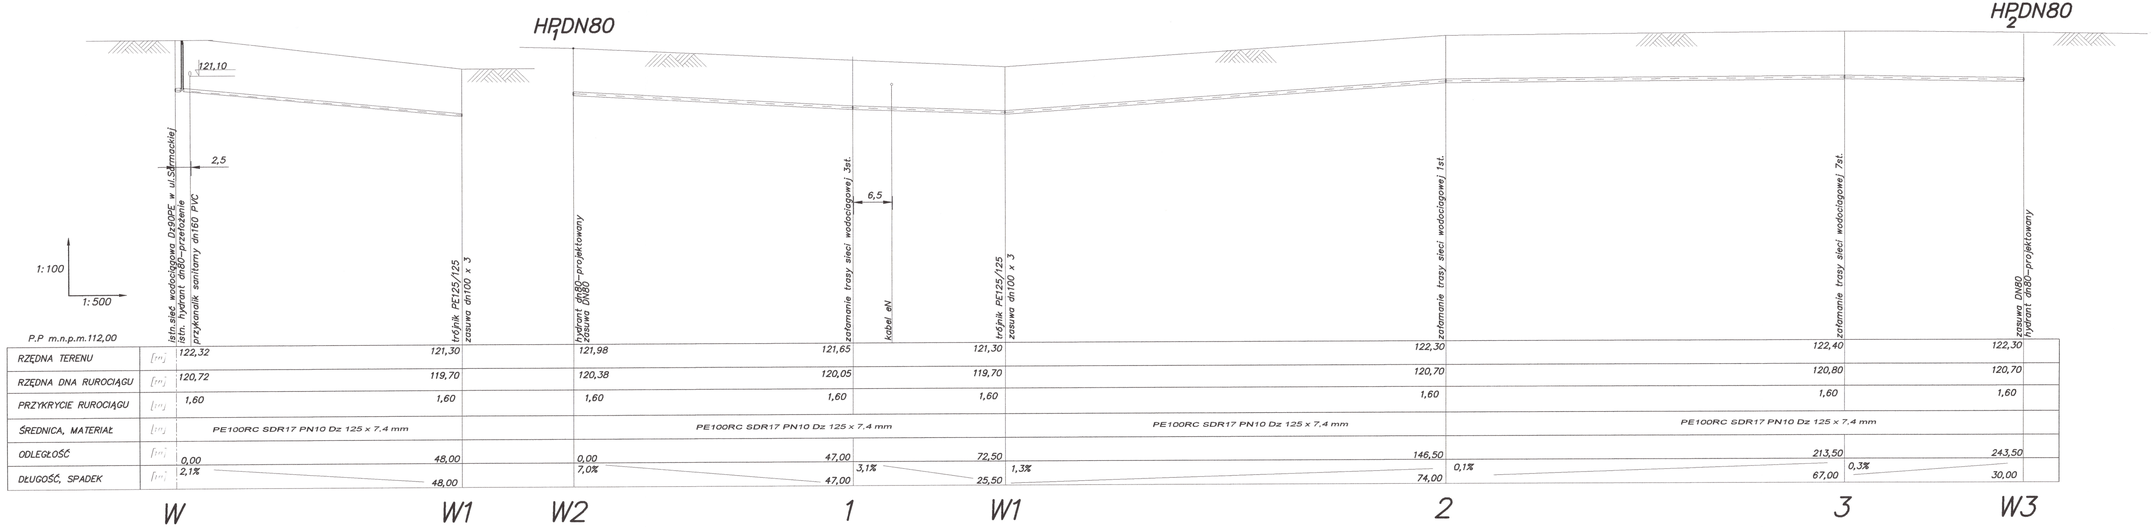

	PRZEDSIĘBIORSTWO WODOCIĄGÓW I KANALIZACJI SPÓŁKA Z O.O. 62 - 800 KALISZ ul. Nowy Świat 2 a				
TEMAT	PROFIL PODŁUŻNY SIECI WODOCIĄGOWEJ W-W3			SKALA	1:100/500
ADRES	62 - 800 Kalisz ul. Lechicka/Słamacka dz.nr 249/14, 250/10, 250/23 obręb 0148 Piwonice Kolonia Zachodnia			NR RYS.	2
INWESTOR	PWiK Sp.z o.o.w Kaliszu ul. Nowy Świat 2 a			DATA	09. 2021r.
STANOWISKO	Imię i nazwisko	Nr uprawnień	Specjalność		Podpis !
PROJEKTANT	mgr inż. Małgorzata Lisiecka	WKP/0091/ PWOS/05	Projektowanie w specjalności instalacyjno-inżynieryjnej		
ASYSTENT PROJEKTANTA	mgr inż. Katarzyna Płuciennicznak				
SPRAWDZIŁ	inż. Stefan Nawrotkiewicz	UAN/7342-1869/ WKP/0091/ WLP/4/11	Projektowanie w specjalności instalacyjno-inżynieryjnej		