



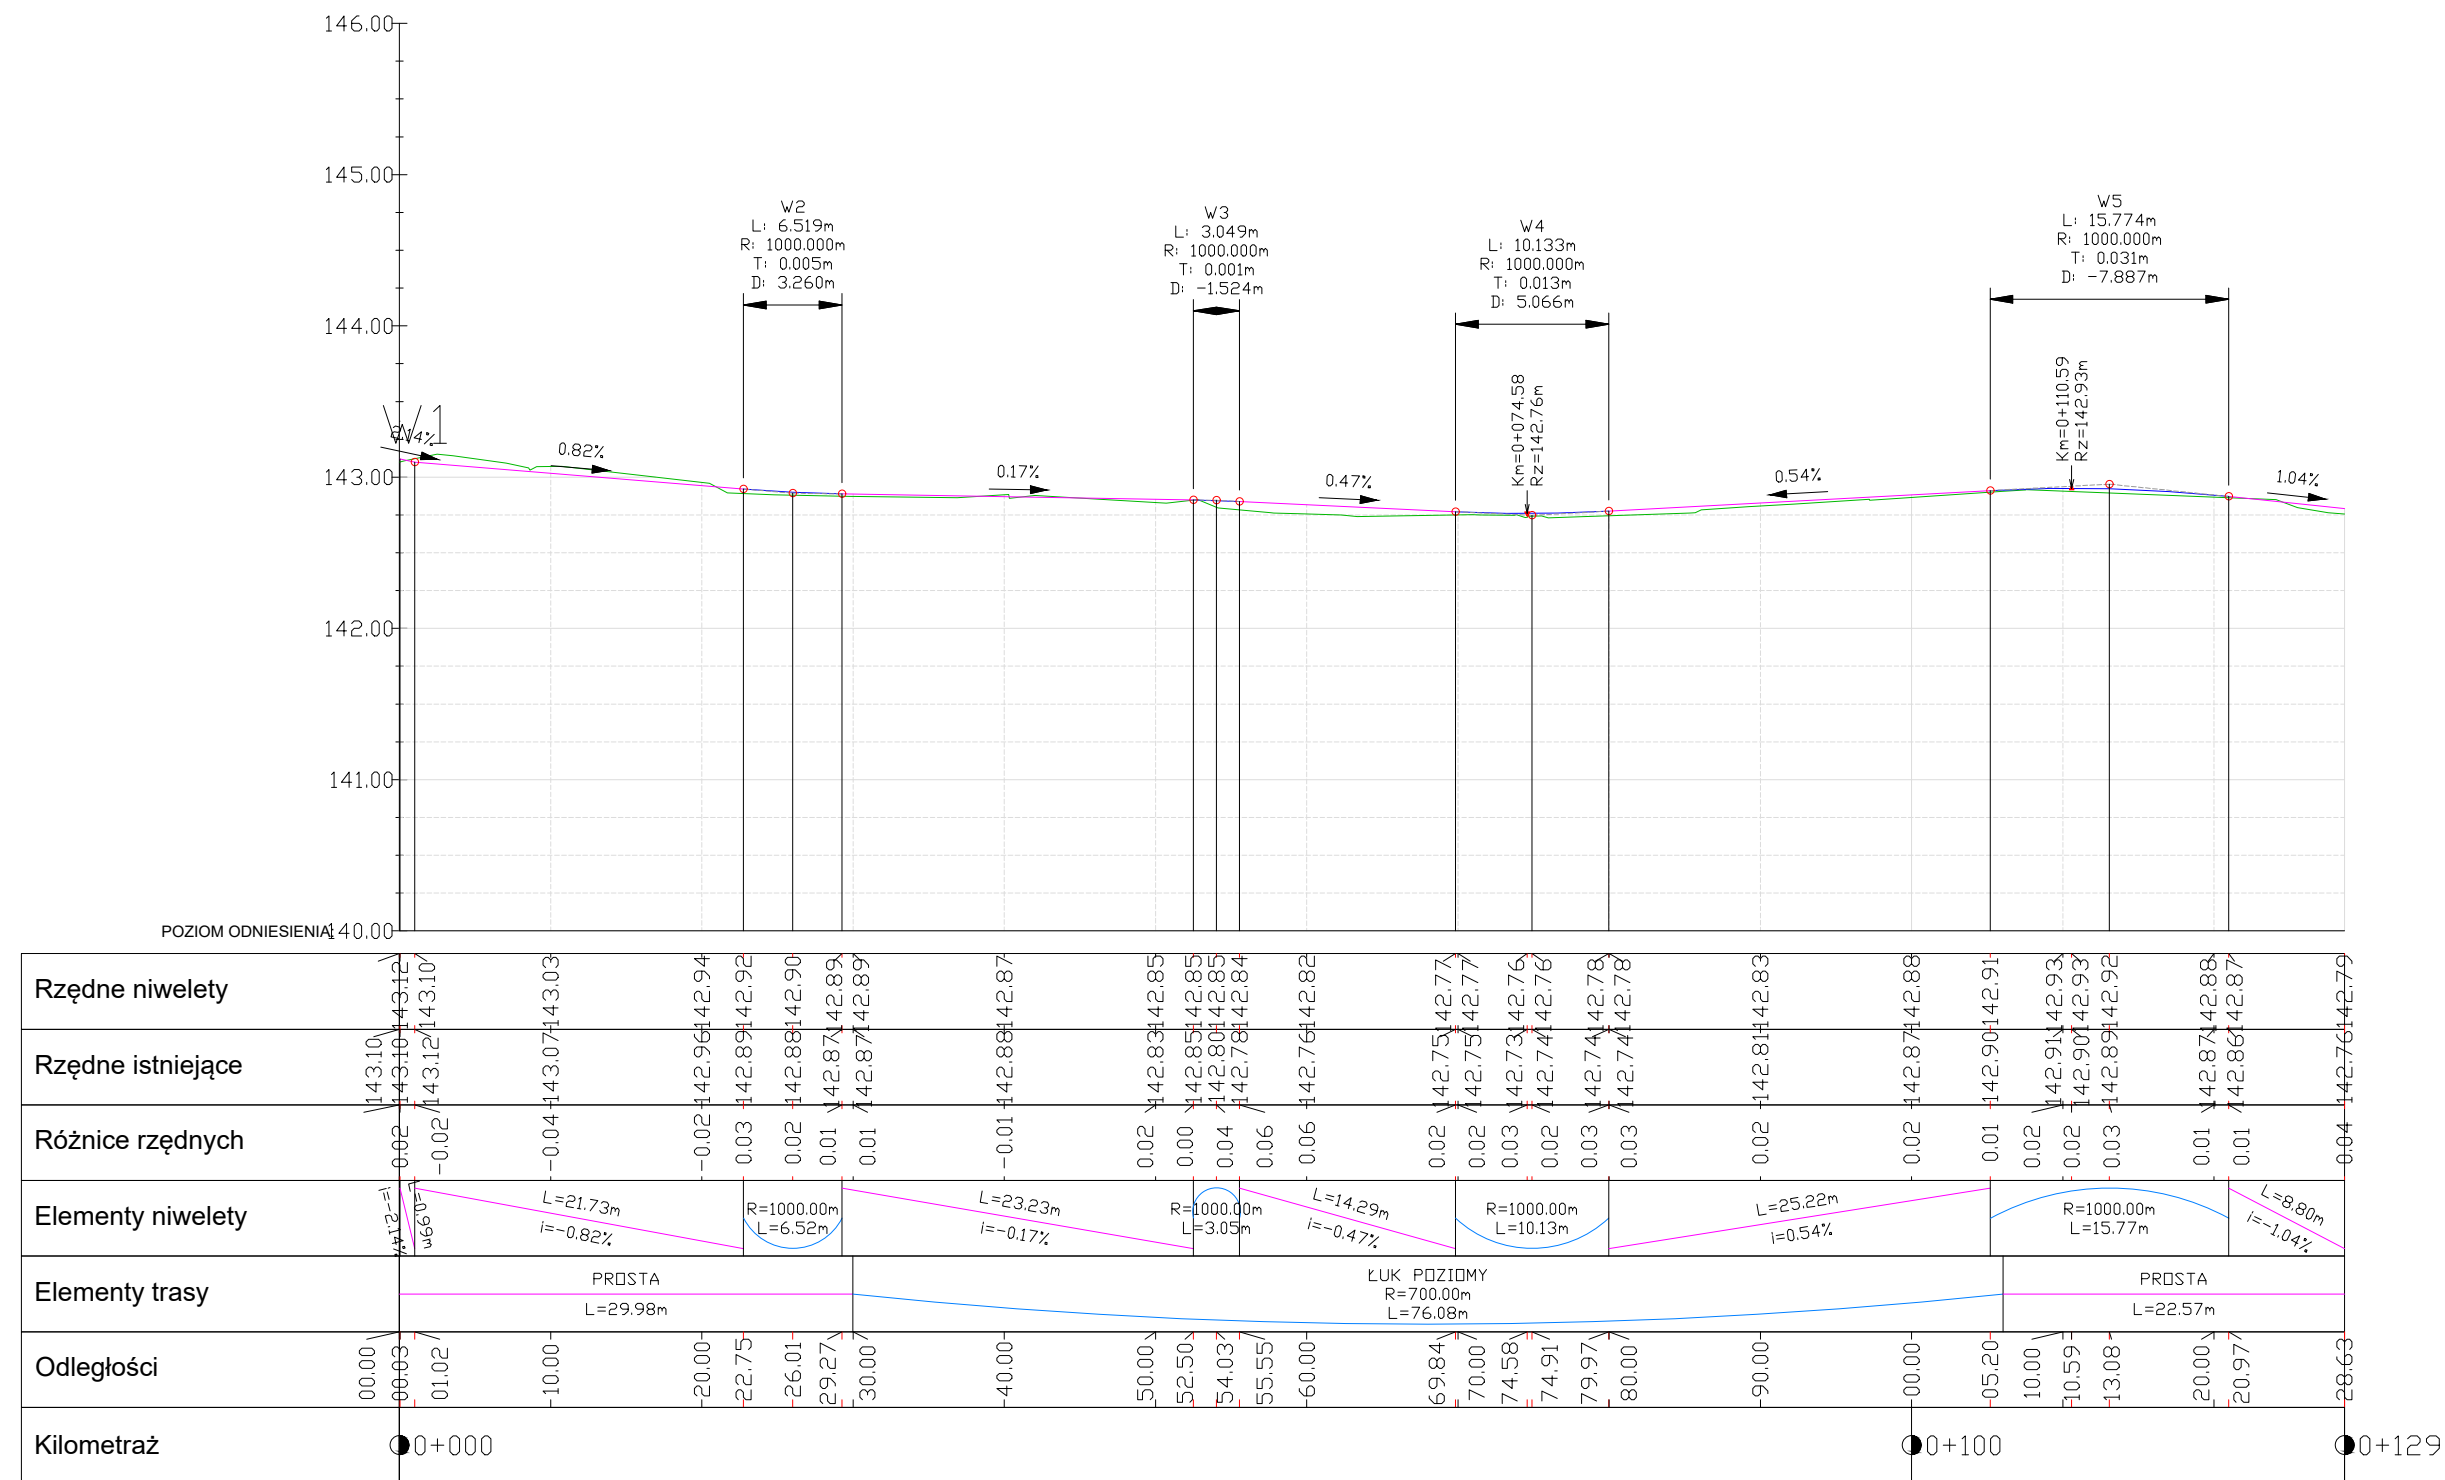

ul. Przyjaciół Żołnierza

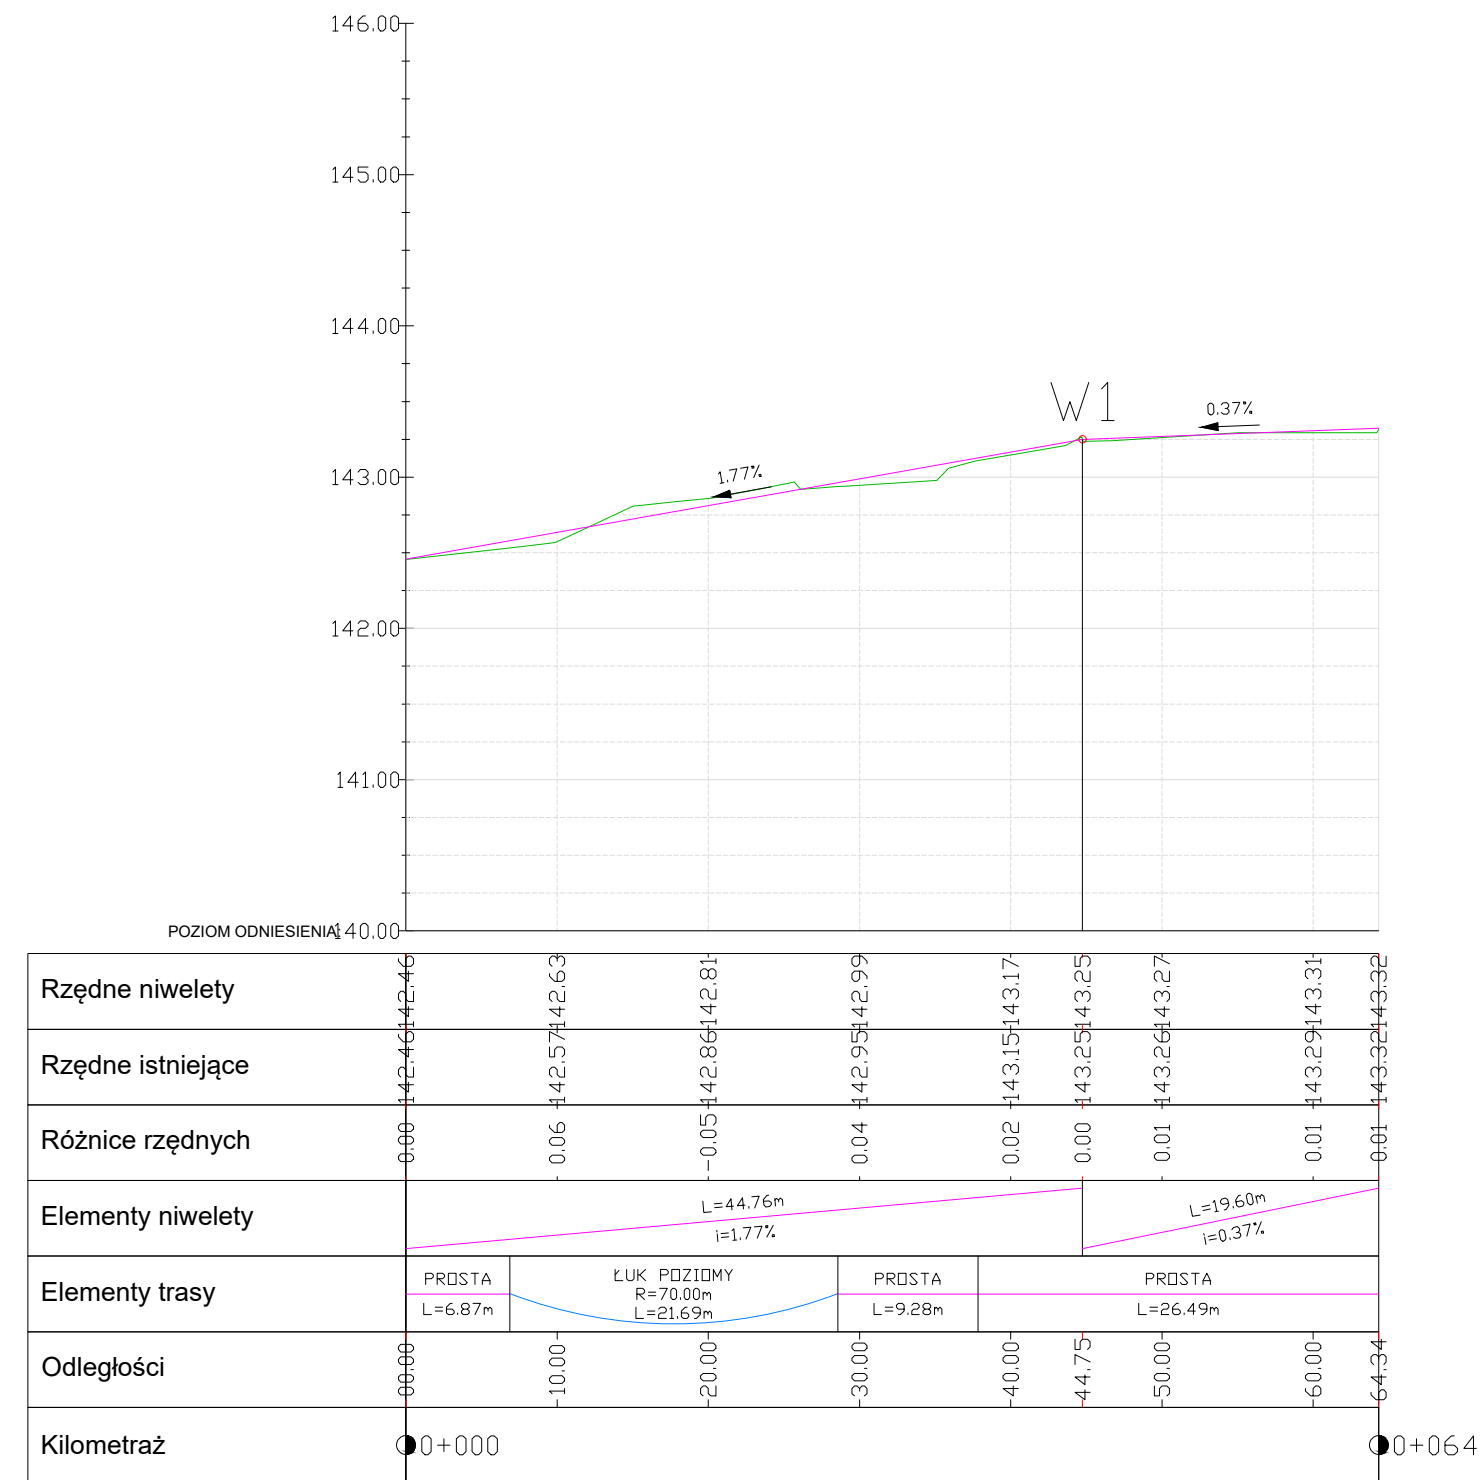

ul. Kościelna



Inwestor/Zamawiający		Jednostka projektowa	
<p>Gmina Bierutów ul. Moniuszki 12 56-420 Bierutów</p> 		<p>PPSP ul. Akacjowa 4N lok. 2/2 55-040 Słęża www.potoczny.pl</p>  <p>PRACOWNIA PROJEKTOWA SZYMON POTOCZNY</p>	
Inwestycja:	"Modernizacja ul. Przyjaciół Żołnierza w miejscowości Bierutów"		
Adres:	dz. 36,45/2,46/1,53 AM 31 obręb Bierutów		
Tytuł rysunku:	PROFIL PODŁUŻNY		
Branża:	Drogowa	Skala: 1:100/1000	Nr rysunku: PFU04DR N
Stadium:	Program funkcjonalno-użytkowy		Data: 22.04.2024
Stanowisko:	Imię i Nazwisko:	Nr uprawnień i specjalność:	Podpis:
Projektant branża drogowa	mgr inż. Szymon Potoczny	upr. nr DOŚ/0310/PBD/18 w specjalności inżynierskiej drogowej do projektowania	