



### PRZEKRÓJ 3 - 3

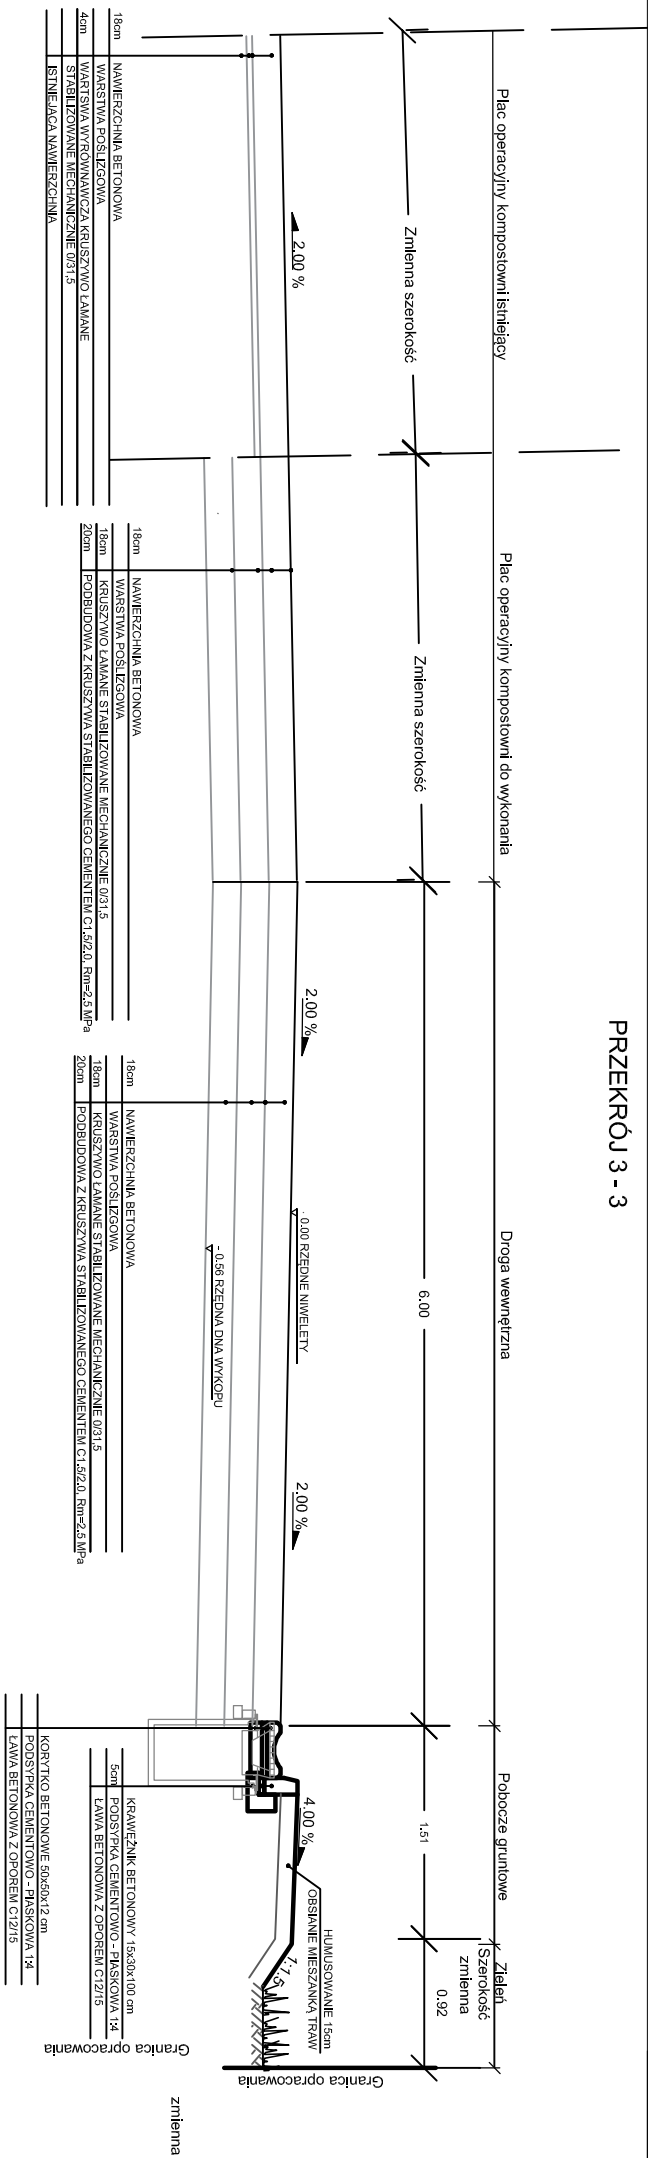

## PRZEKRÓJ 4-4

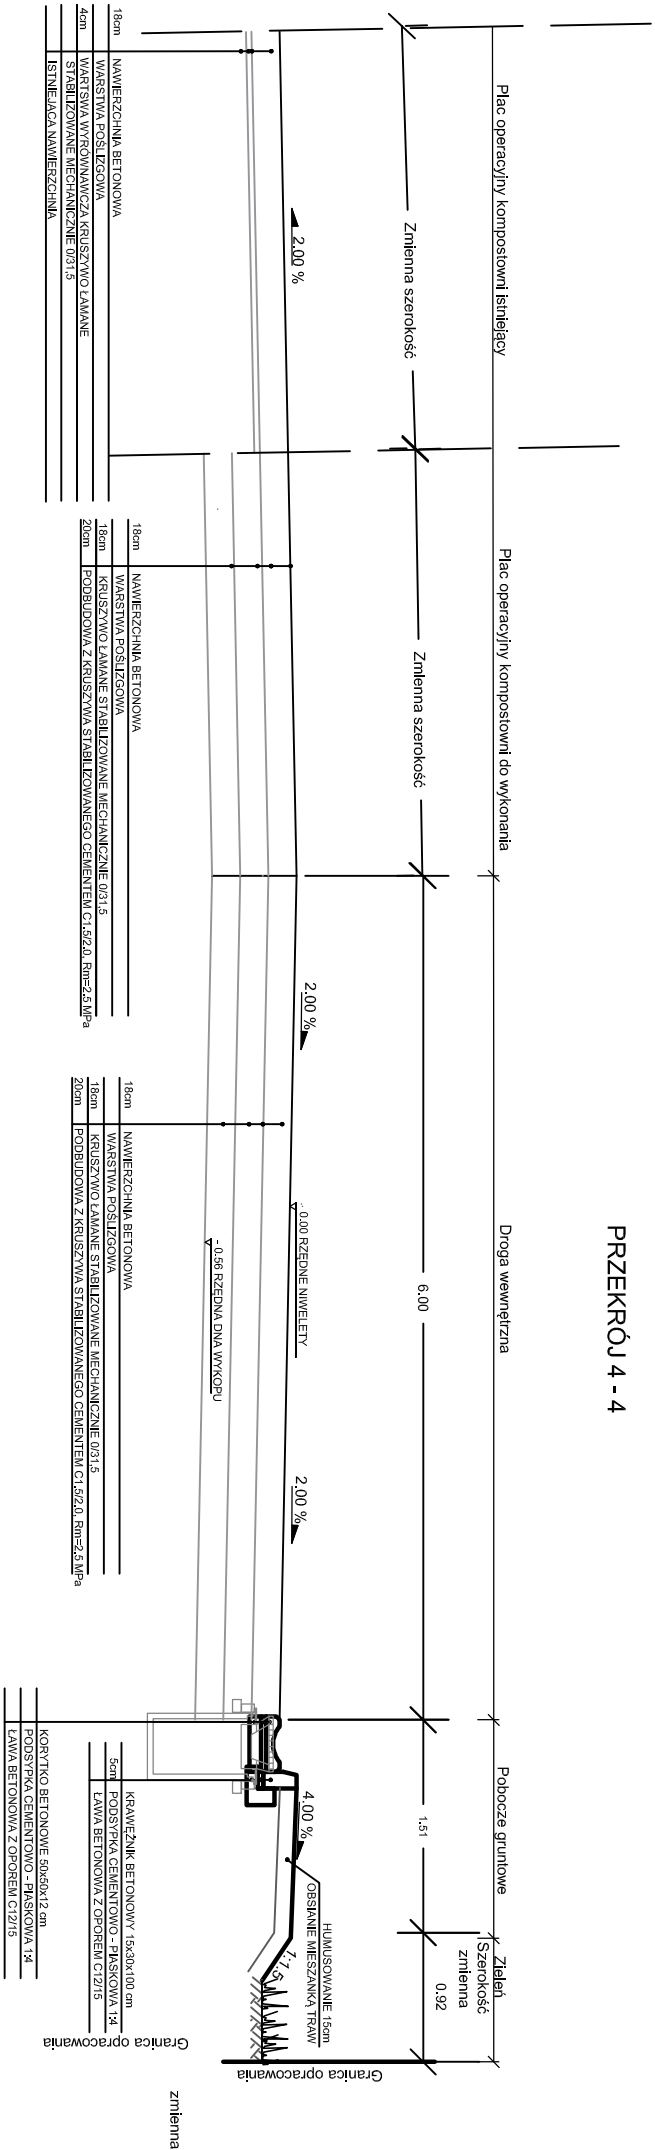

TEMAT: ROZBUDOWA KOMPONENTOWI OŚADOW I BIOKOMPONENTU KOMUNITA- PRZY OBEKTOZALNI SIERKOW W LEZASKU			
INWESTOR:	Miejski Zarząd Komunalny Sp. z o.o. w Leżasku ul. Żelazki i Węgiers 3 37-200 Leżasko		
ADRES:	działka nr 6588/3 oraz części działki 74/15, ul. Świdłowska 2, m. Leżajsk		
TEMAT RYSUNKU:		PRZEBUDOWA NORMALNE	
projektował: mgr inż. Marcin Gzabiel m.inżynier Techniczny O.O. 10		stadium	P.T.
opracował:	mgr inż. Marcin Gzabiel		
WSZELKIE PRAWA ZASTRZEŻONE			
		data	20.04.2021
		skala	1:50
	branża		
	D		
	rys.nr		
	D-03.2.2.2		