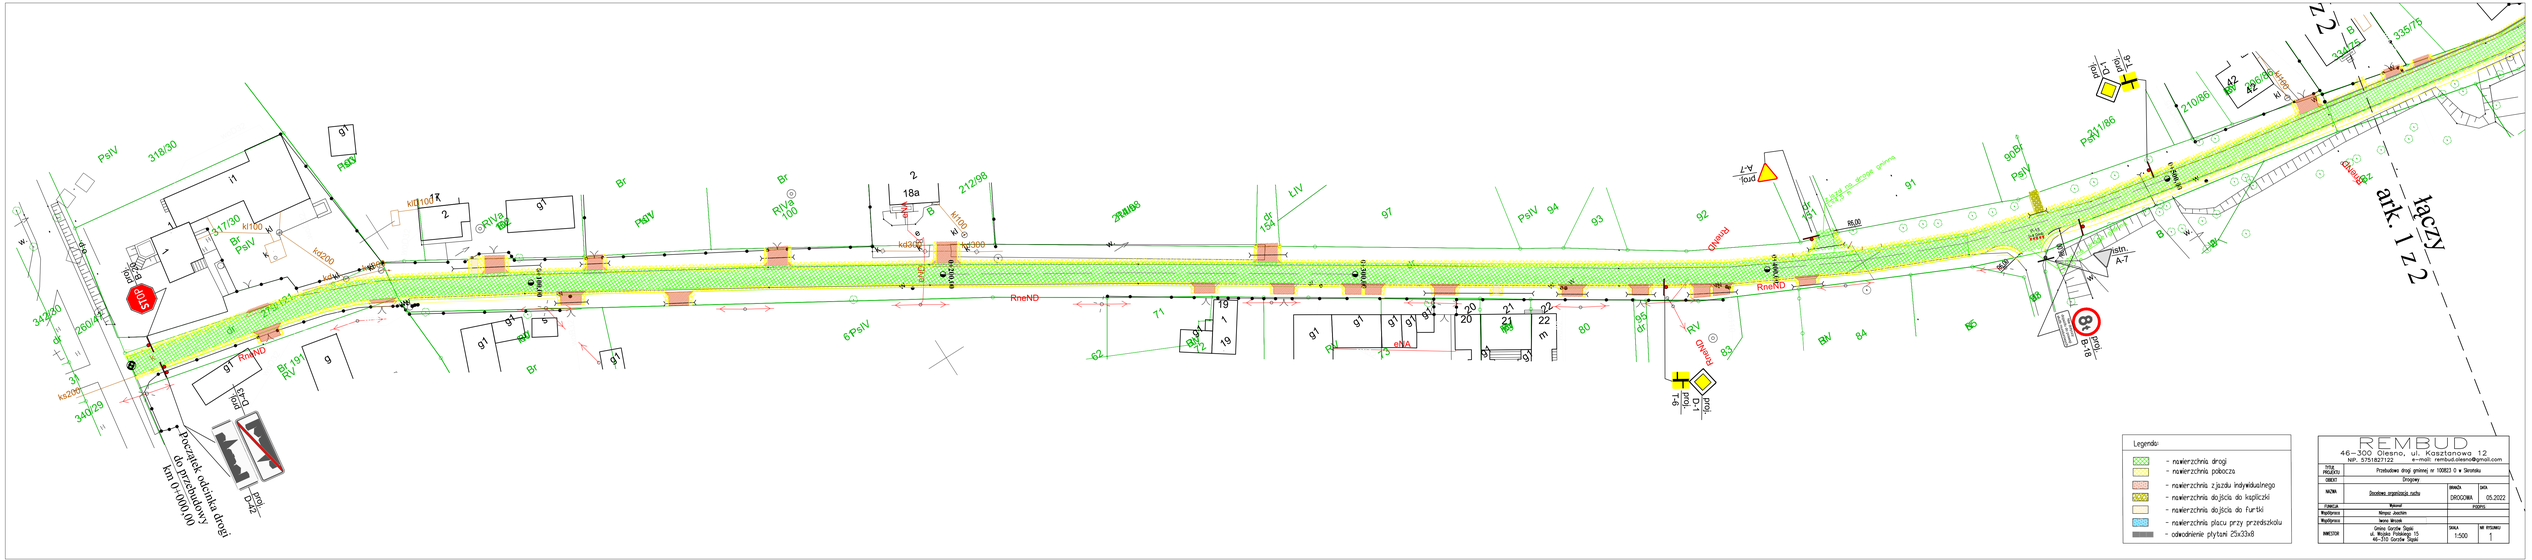


REMBUD
46-300 Olesno, ul. Kasztanowa 12
NIP: 5751827122
e-mail: rembud.olesno@gmail.com

| | | | |
|---|---|---|---|
| TEMAT PROJEKTU | Przebudowa drogi gminnej nr 100823 G w Sierosławiu | | |
| OBIEKT | Drogowy | | |
| NAZWA | Docelowa organizacja ruchu | BRANŻA | DATA |
| | | DROGOWA | 05.2022 |
| FUNKCJA | Rodzaj | FAZA | |
| Współpraca | Nowak Joachim | | |
| Współpraca | Iwona Wrzask | | |
| INWESTOR | Gmina Gorzów Śląski<br>ul. Wincka Pietrzaka 15<br>46-310 Gorzów Śląski | SKALA<br>1:500 | NR RYSUNKU<br>1 |