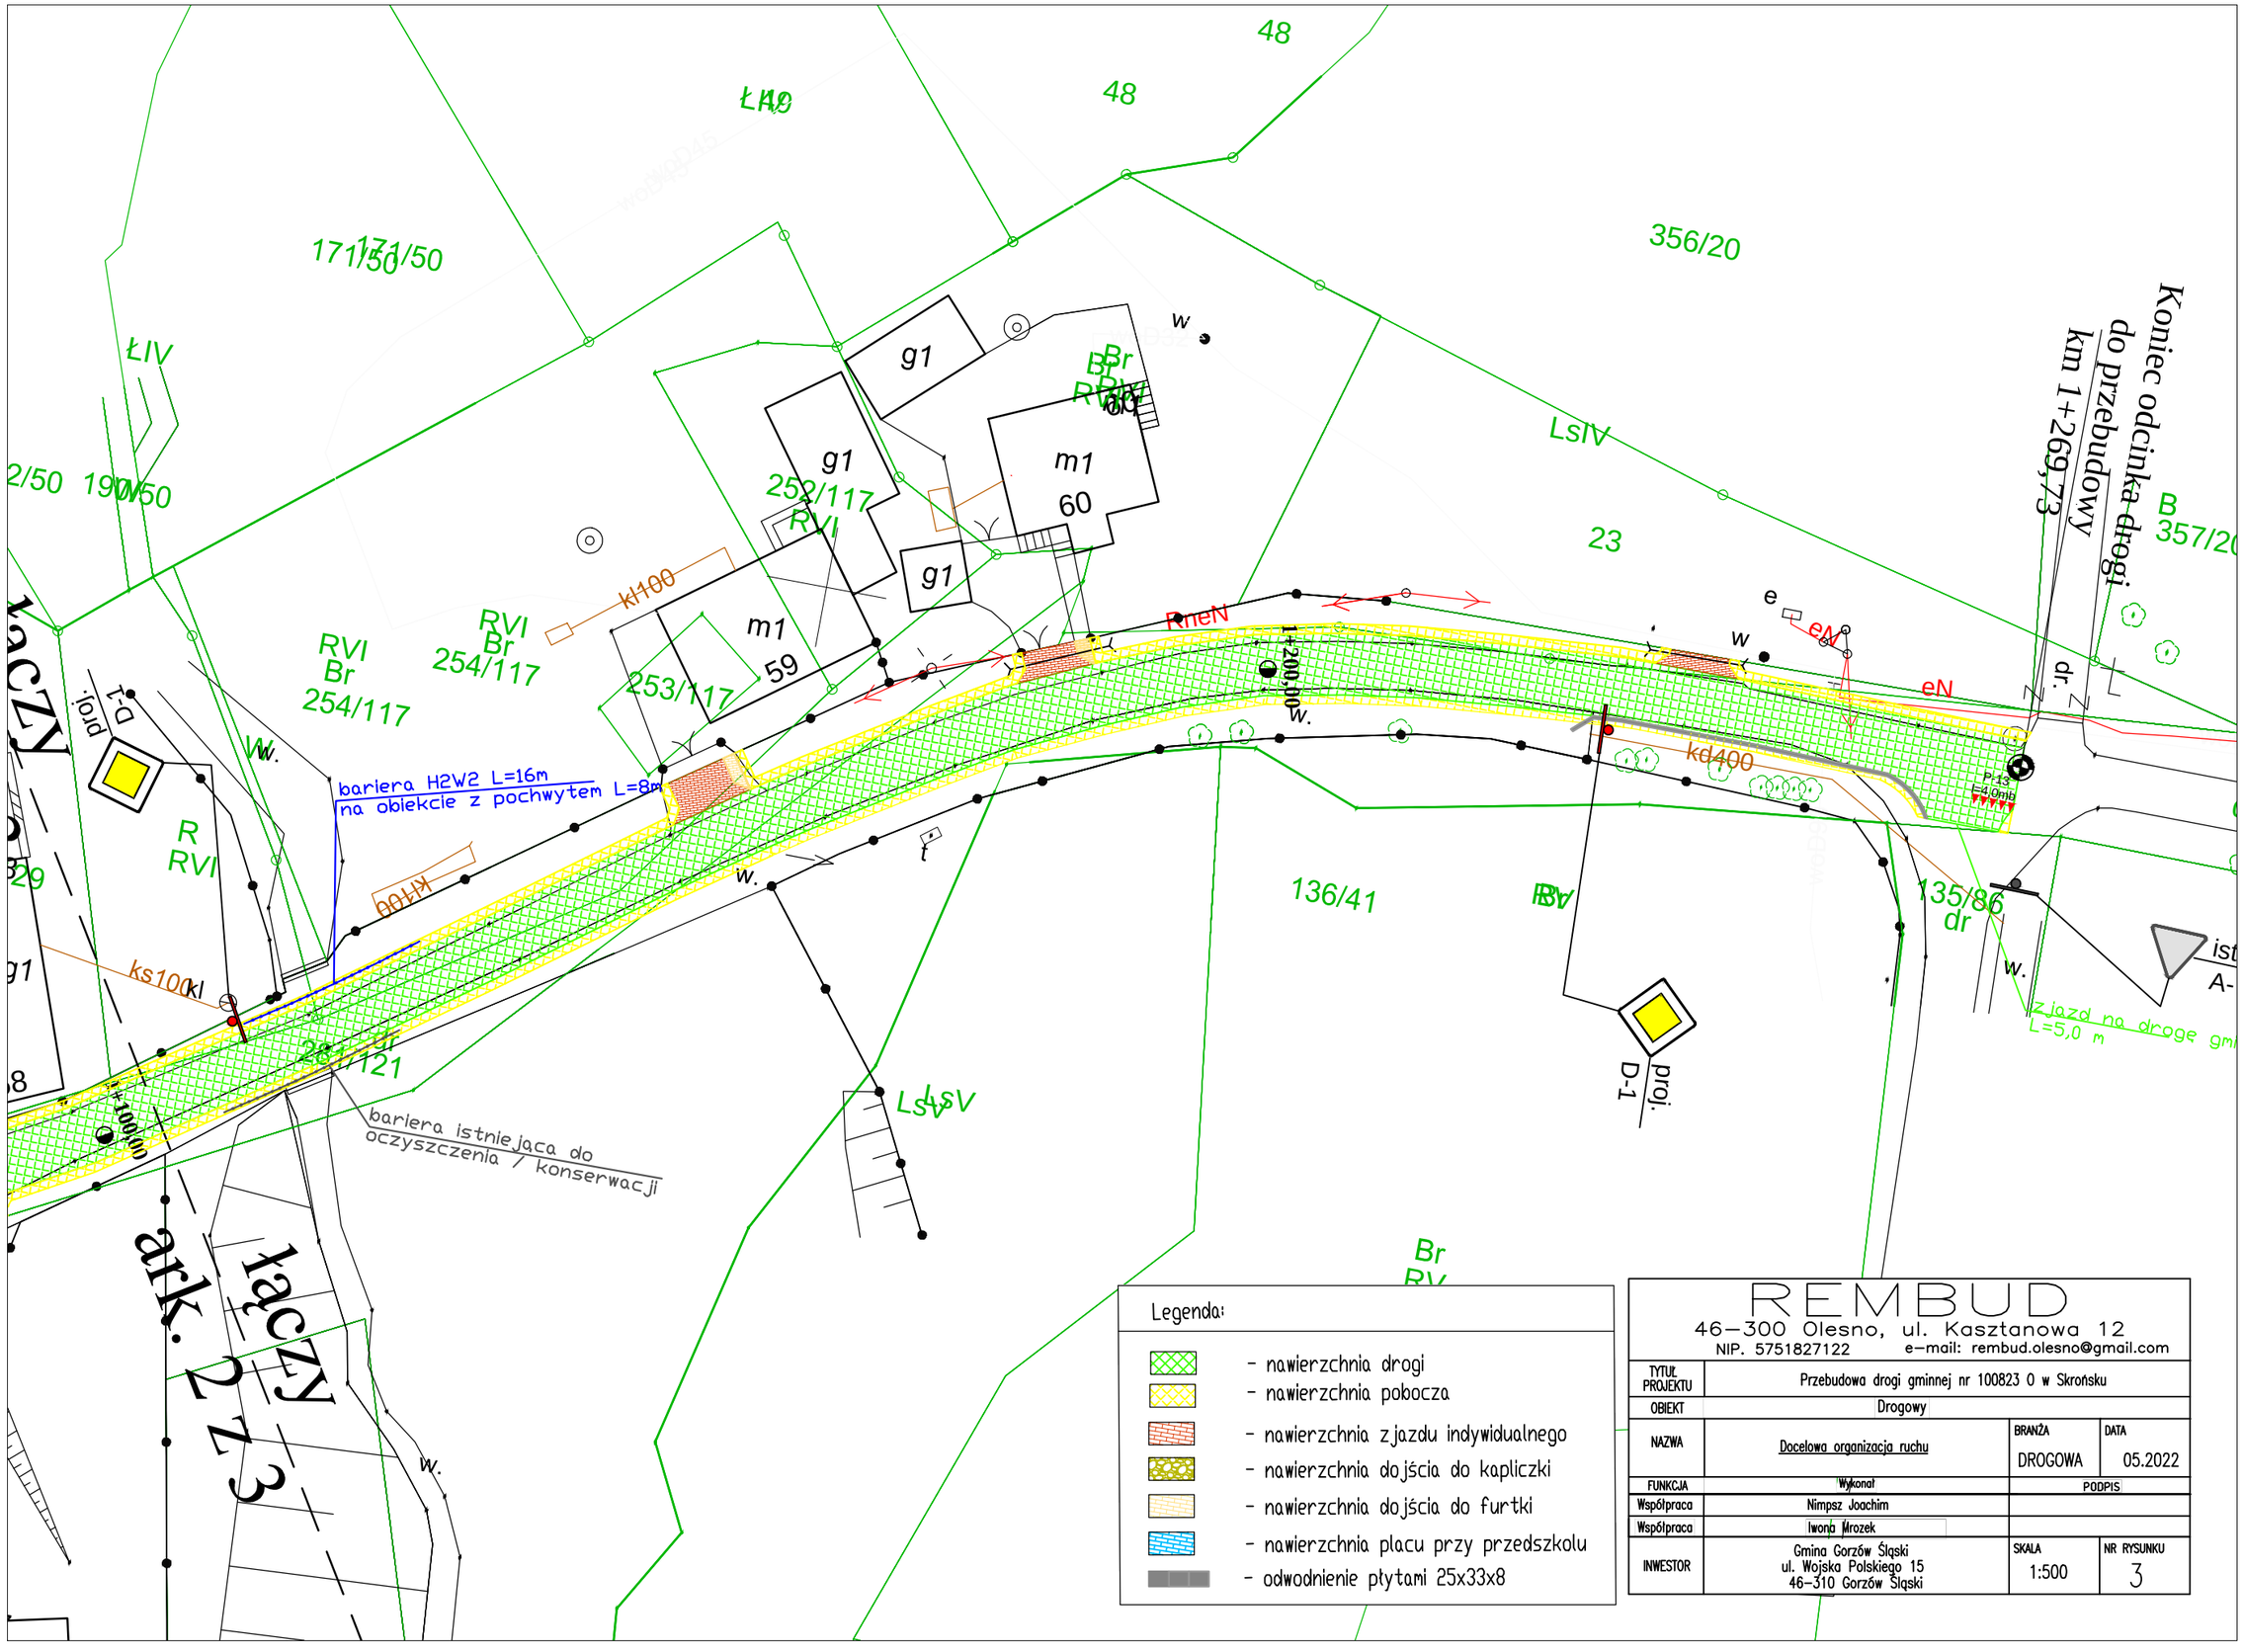

REMBUD			
46–300 Olesno, ul. Kasztanowa 12 NIP. 5751827122 e-mail: rembud.olesno@gmail.com			
TYTUŁ PROJEKTU	Przebudowa drogi gminnej nr 100823 O w Skrońsku		
OBIEKT	Drogowy		
NAZWA	Docelowa organizacja ruchu	BRANŻA: DROGOWA	DATA: 05.2022
FUNKCJA	Wykonał	PODPIS	
Współpraca	Nimpsz Joachim		
Współpraca	Iwona Mrozek		
INWESTOR	Gmina Gorzów Śląski ul. Wojska Polskiego 15 46–310 Gorzów Śląski	SKALA: 1:500	NR RYSUNKU: 3