



## SZCZEGÓŁ ZJAZDU Z KOSTKI

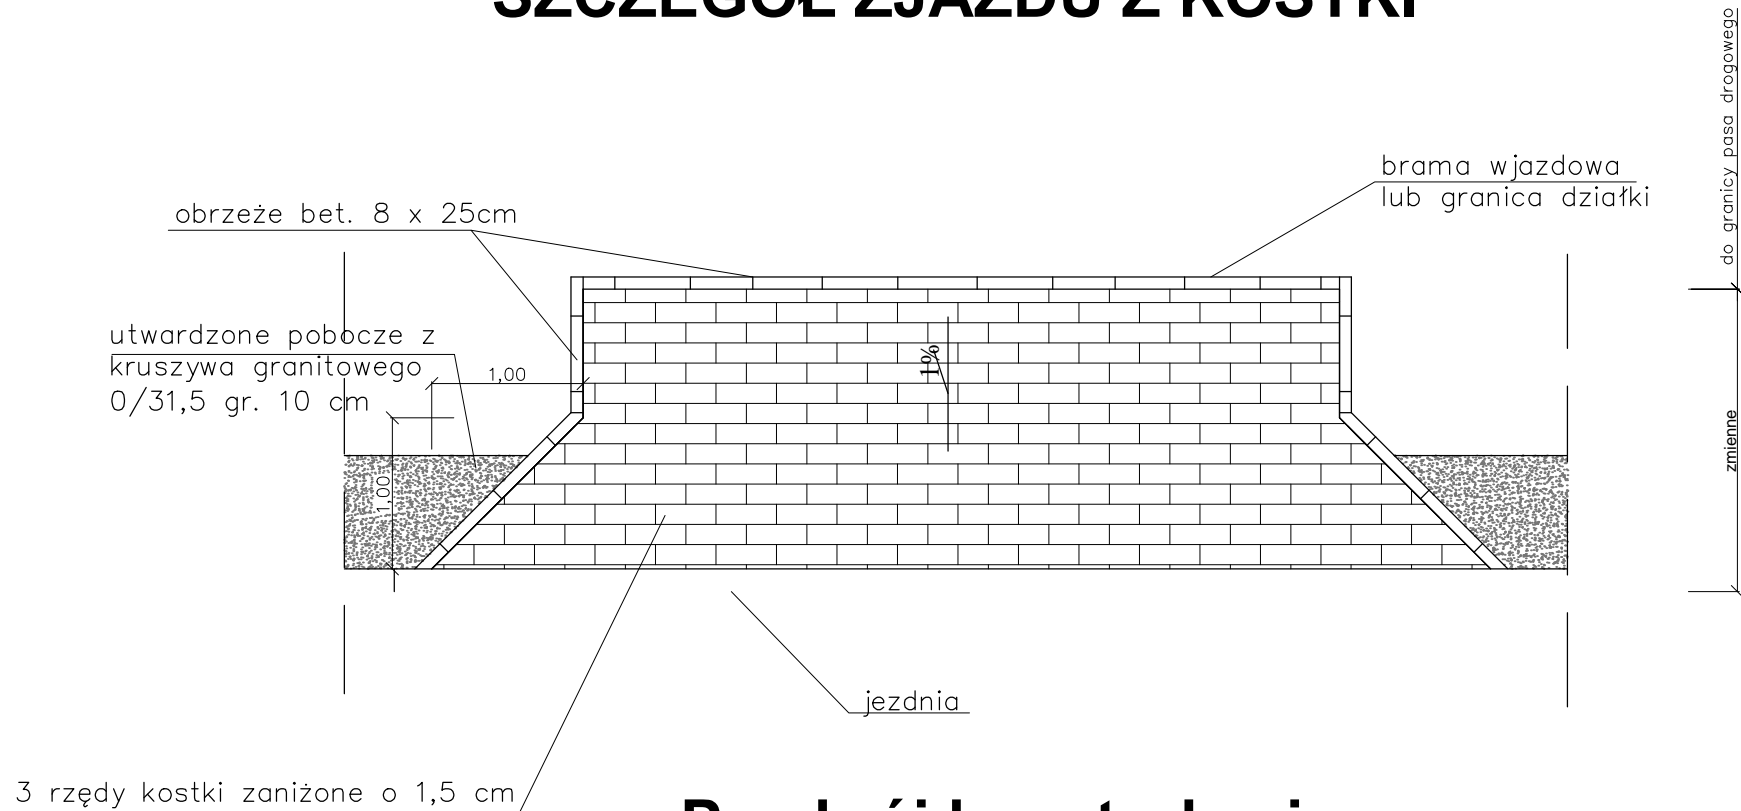

## Przekrój konstrukcyjny zjazdu z kostki

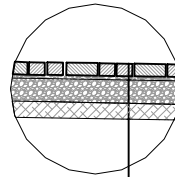

Betonowa kostka brukowa, czerwona, grub. 8 cm	8 cm
Podsyпка cem.-piaskowa 1:4	3 cm
Podbudowa z kruszywa łamanego 0-31,5	20 cm
Warstwa odsączająca	10 cm

<h1 style="text-align: center;">REMBUD</h1> <p style="text-align: center;">46-300 Olesno, ul. Kasztanowa 12 NIP. 5751827122      e-mail: rembud.olesno@gmail.com</p>			
TYTUŁ PROJEKTU		Przebudowa drogi gminnej nr 100823 0 w Skrońsku	
OBIEKT		Drogowy	
NAZWA RYSUNKU		<u>Szczegół zjazdu z kostki</u>	BRANŻA DROGOWA DATA 05.2022
FUNKCJA		Wykonał	PODPIS
Współpraca		Nimpsz Joachim	
Współpraca		Iwona Mrozek	
INWESTOR		Gmina Gorzów Śląski ul. Wojska Polskiego 15 46-310 Gorzów Śląski	SKALA 1:50 NR RYSUNKU 15