



SZCZEGÓŁ DOJŚCIA DO KAPLICZKI

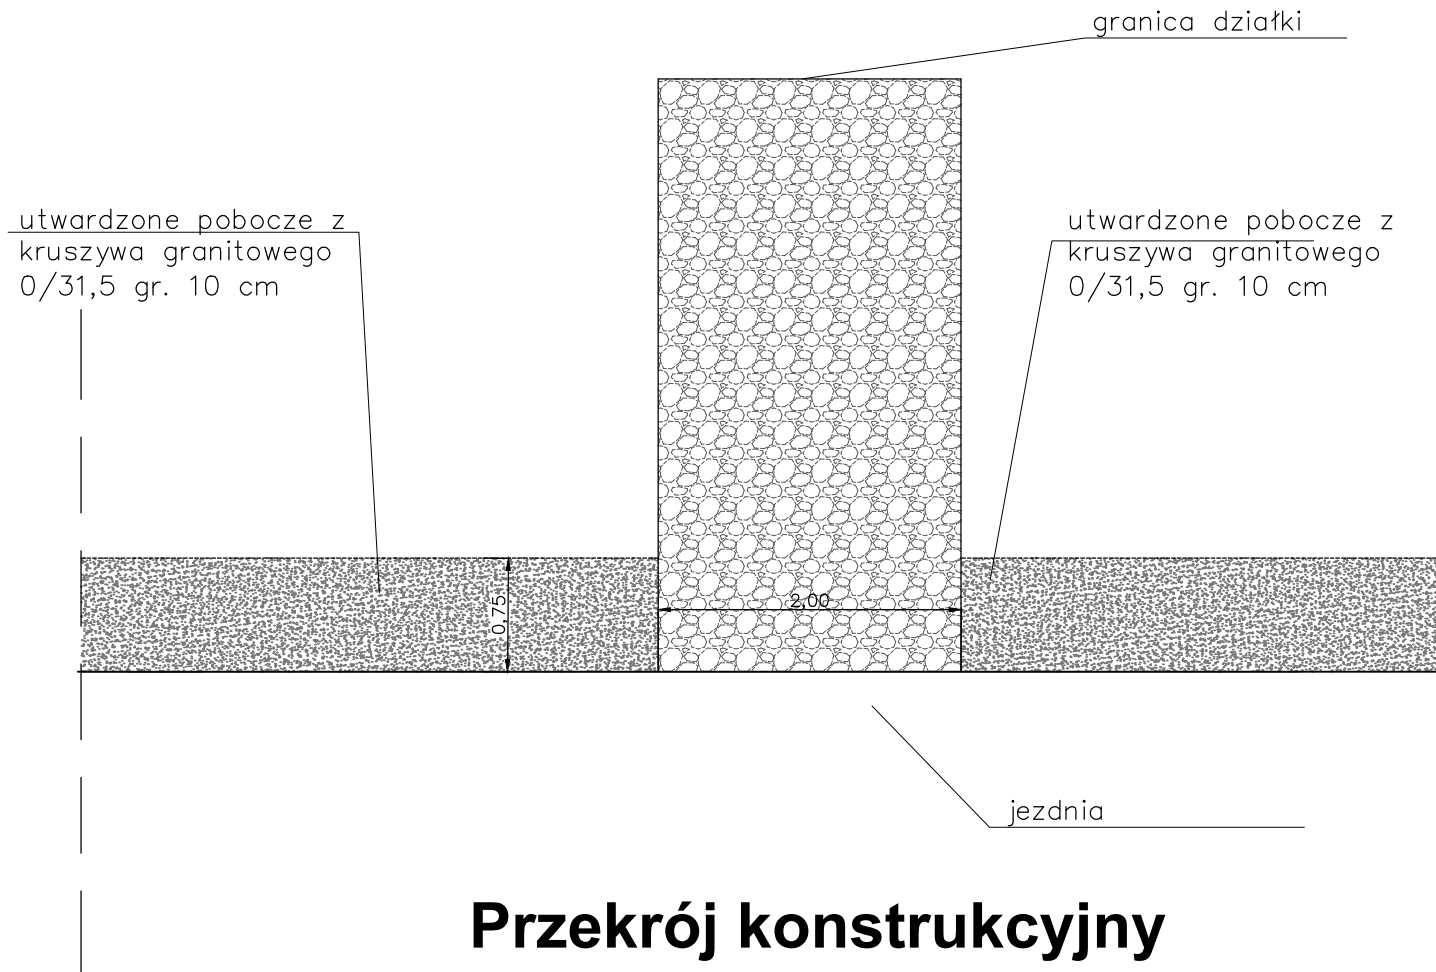

Przekrój konstrukcyjny dojścia do kapliczki

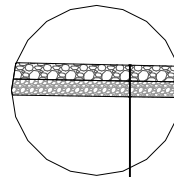

Nawierzchnia z otoczek 10-20 cm
Podbudowa z kruszywa łamanego 0-31,5 10 cm

REMBUD 46-300 Olesno, ul. Kasztanowa 12 NIP. 5751827122 e-mail: rembud.olesno@gmail.com			
TYTUŁ PROJEKTU	Przebudowa drogi gminnej nr 100823 0 w Skrońsku		
OBIEKT	Drogowy		
NAZWA RYSUNKU	Szczegół dojścia do kapliczki	BRANŻA	DATA
		DROGOWA	05.2022
FUNKCJA	Wykonał	PODPIS	
Współpraca	Nimpsz Joachim		
Współpraca	Iwona Mrozek		
INWESTOR	Gmina Gorzów Śląski ul. Wojska Polskiego 15 46-310 Gorzów Śląski	SKALA	NR RYSUNKU
		1:50	16