



# SZCZEGÓŁ UTWARDZONEGO PLACU PRZY PRZEDSZKOLU

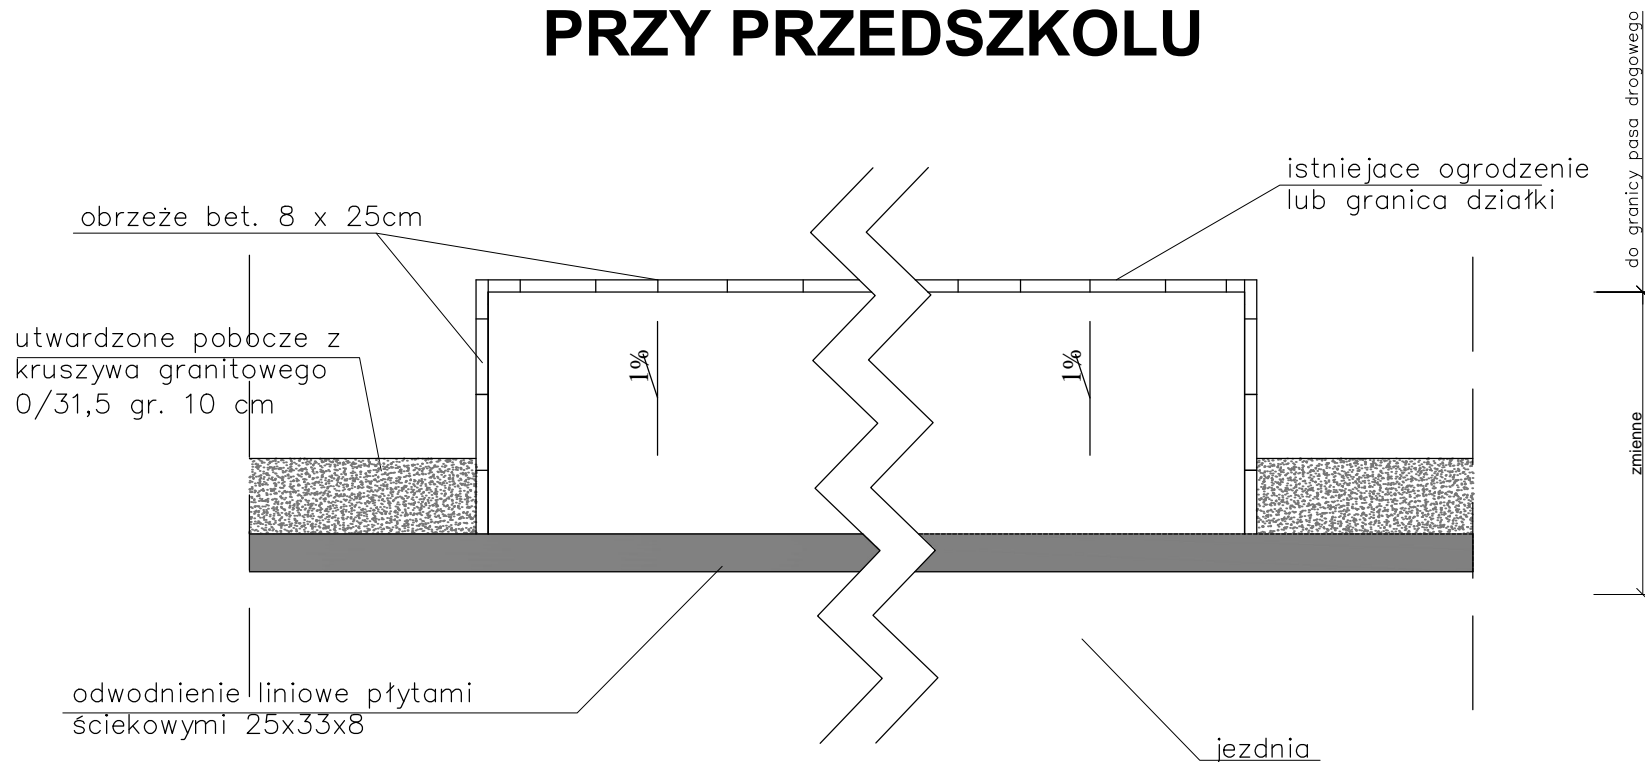

## Przekrój konstrukcyjny utwardzonego placu przy przedszkolu

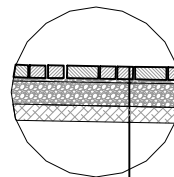

Betonowa kostka brukowa, grafitowa, grub. 8 cm 8 cm  
 Podsypka cem.-piaskowa 1:4, 3 cm  
 Podbudowa z kruszywa łamanego 0-31,5 20 cm  
 Warstwa odsączająca 10 cm

<b>REMBUD</b> 46-300 Olesno, ul. Kasztanowa 12 NIP. 5751827122 e-mail: rembud.olesno@gmail.com			
TYTUŁ PROJEKTU	Przebudowa drogi gminnej nr 100823 0 w Skrońsku		
OBIEKT	Drogowy		
NAZWA RYSUNKU	Szczegół utwardzonego placu przy przedszkolu	BRANŻA	DATA
		DROGOWA	05.2022
FUNKCJA	Wykonał	PODPIS	
Współpraca	Nimpsz Joachim		
Współpraca	Iwona Mrozek		
INWESTOR	Gmina Gorzów Śląski ul. Wojska Polskiego 15 46-310 Gorzów Śląski	SKALA	NR RYSUNKU
		1:50	17