


## Przekrój konstrukcyjny drogi w km 0+543 - 0+580

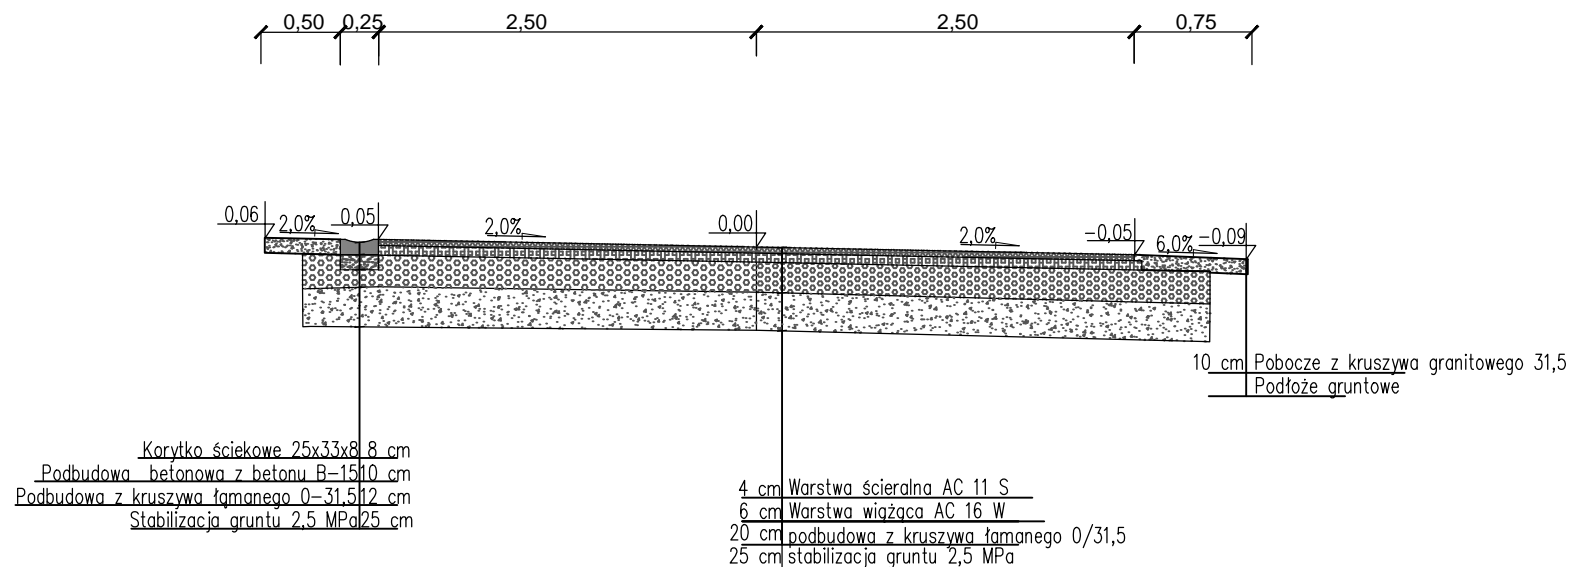

<b>REMBUD</b> 46-300 Olesno, ul. Kasztanowa 12 NIP. 5751827122 e-mail: rembud.olesno@gmail.com			
TYTUŁ PROJEKTU	Przebudowa drogi gminnej nr 100823 0 w Skrońsku		
OBIEKT	Drogowy		
NAZWA RYSUNKU	Przekroje konstrukcyjne	BRANŻA	DATA
		DROGOWA	05.2022
FUNKCJA	Wykonał	PODPIS	
Współpraca	Nimpsz Joachim		
Współpraca	Iwona Mrozek		
INWESTOR	Gmina Gorzów Śląski ul. Wojska Polskiego 15 46-310 Gorzów Śląski	SKALA	NR RYSUNKU
		1:50	5