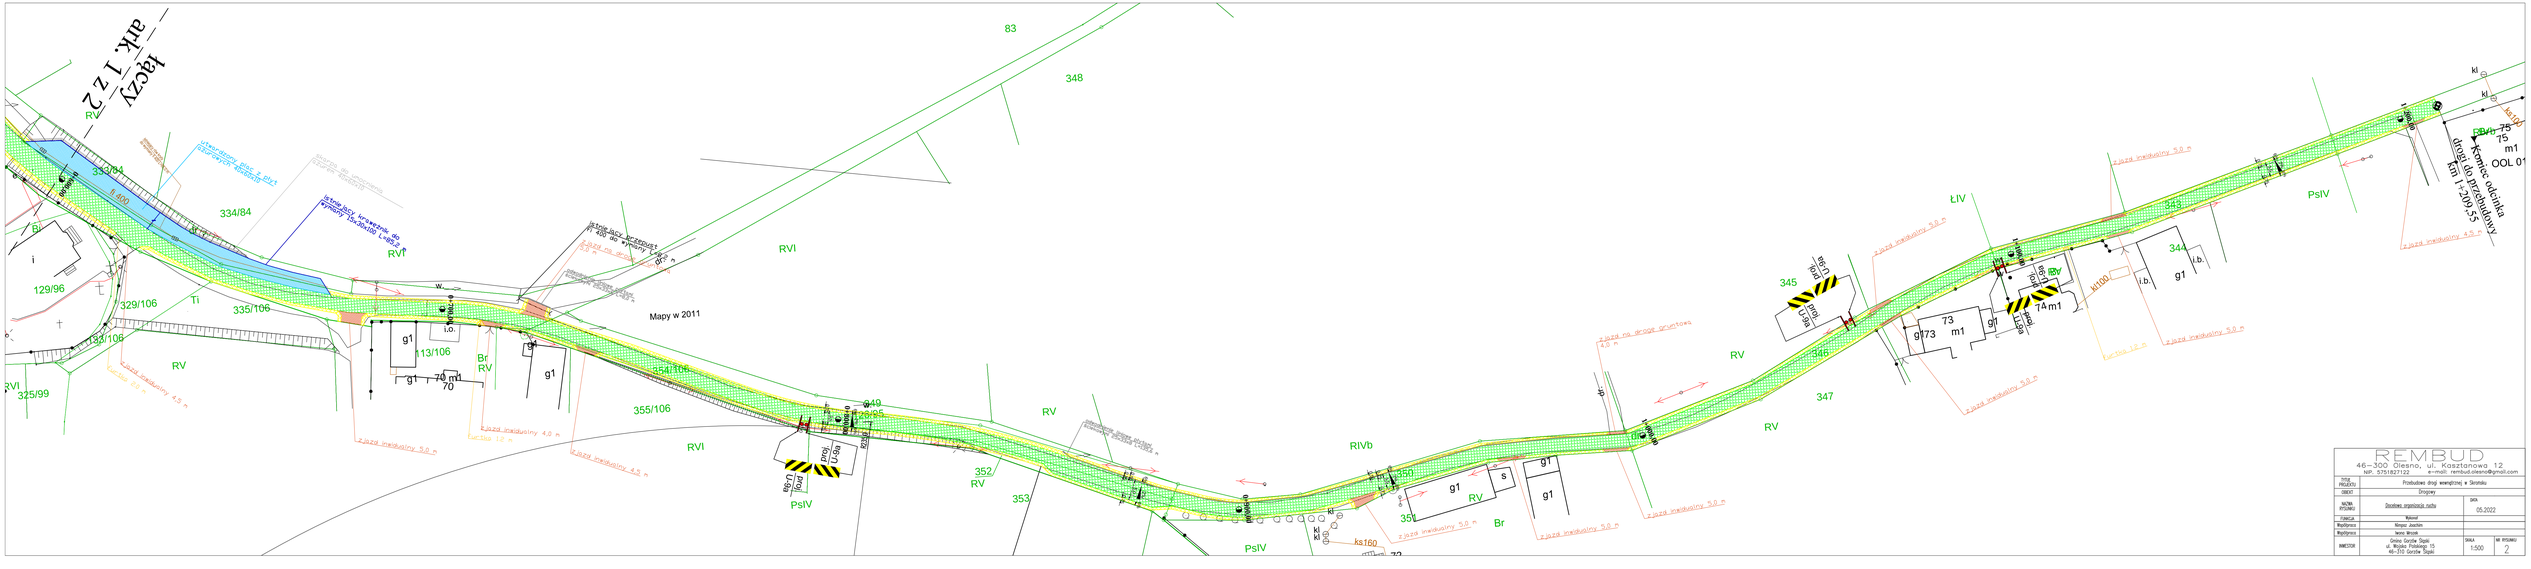

REMBUD
46-300 Olesno, ul. Kasztanowa 12
NIP. 5751827122 e-mail: rembud.olesno@gmail.com

NAZWA PROJEKTU	Przebudowa drogi wewnętrznej w Skrońsku
OBIEKT	Zmiany
NAZWA RYSUNKU	Docelowa organizacja ruchu
data	05.2022
FUNKCJA	Wykonał
Współpraca	Mateusz Jóźwiak
Współpraca	Iwona Wrzask
INWESTOR	Gminy Gorzów Śląski ul. Wojska Polskiego 15 46-310 Gorzów Śląski
SKALA	1:500
NR RYSUNKU	2