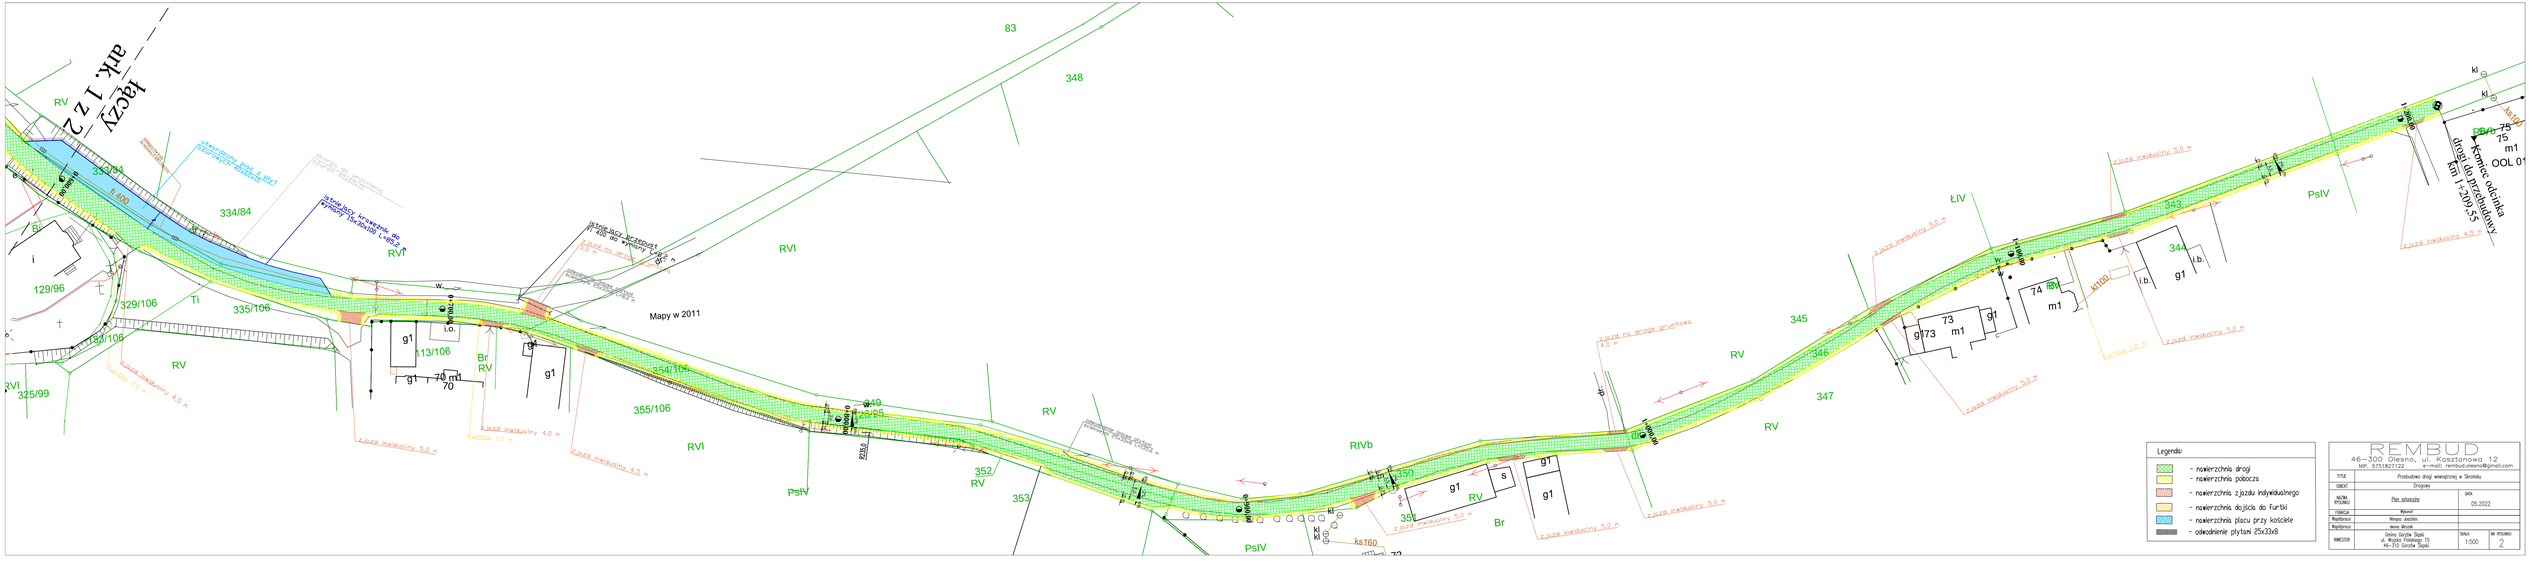
83
348
RV
334/94
334/84
RVI
Mapy w 2011
329/106
335/106
Ti
129/96
133/106
RV
325/99
RVI
113/106
g1
i.o.
70 m1
Br
RV
354/106
355/106
RVI
PsIV
g49
328/95
RV
353
352
RV
RIVb
350
g1
RV
s
351
Br
PsIV
ks160
72
RV
345
346
347
RV
ŁIV
343
344
i.b.
g1
73
m1
g173
74
RV
m1
kl100
PsIV
PBVb 75
75
m1
OOL 01
Koniec odcinka drogi do przebudowy km 1+209,55
Legenda:
- nawierzchnia drogi
- nawierzchnia pobocza
- nawierzchnia zjazdu indywidualnego
- nawierzchnia dojścia do furtki
- nawierzchnia placu przy kościele
- odwodnienie płytami 25x20x8
REMBUD
46-300 Olesno, ul. Kasztanowa 12
NIP. 5751827122 e-mail: rembud.olesno@gmail.com
TYTUŁ: Przebudowa drogi wewnętrznej w Skrońsku
OBIEKT: Drogowy
NAZWA RYSUNKU: Plan sytuacyjny
DATA: 05.2022
PROJEKTANT: Wawrzyn
Projektował: Wawrzyn Joachim
Sprawdził: Iwona Wrzosek
INWESTOR: Urząd Gminy Dobrodzień ul. Wojska Polskiego 15 46-310 Gorzów Śląski
SKALA: 1:500
NR RYSUNKU: 2