


ORIENTACJA

skala 1:25 000

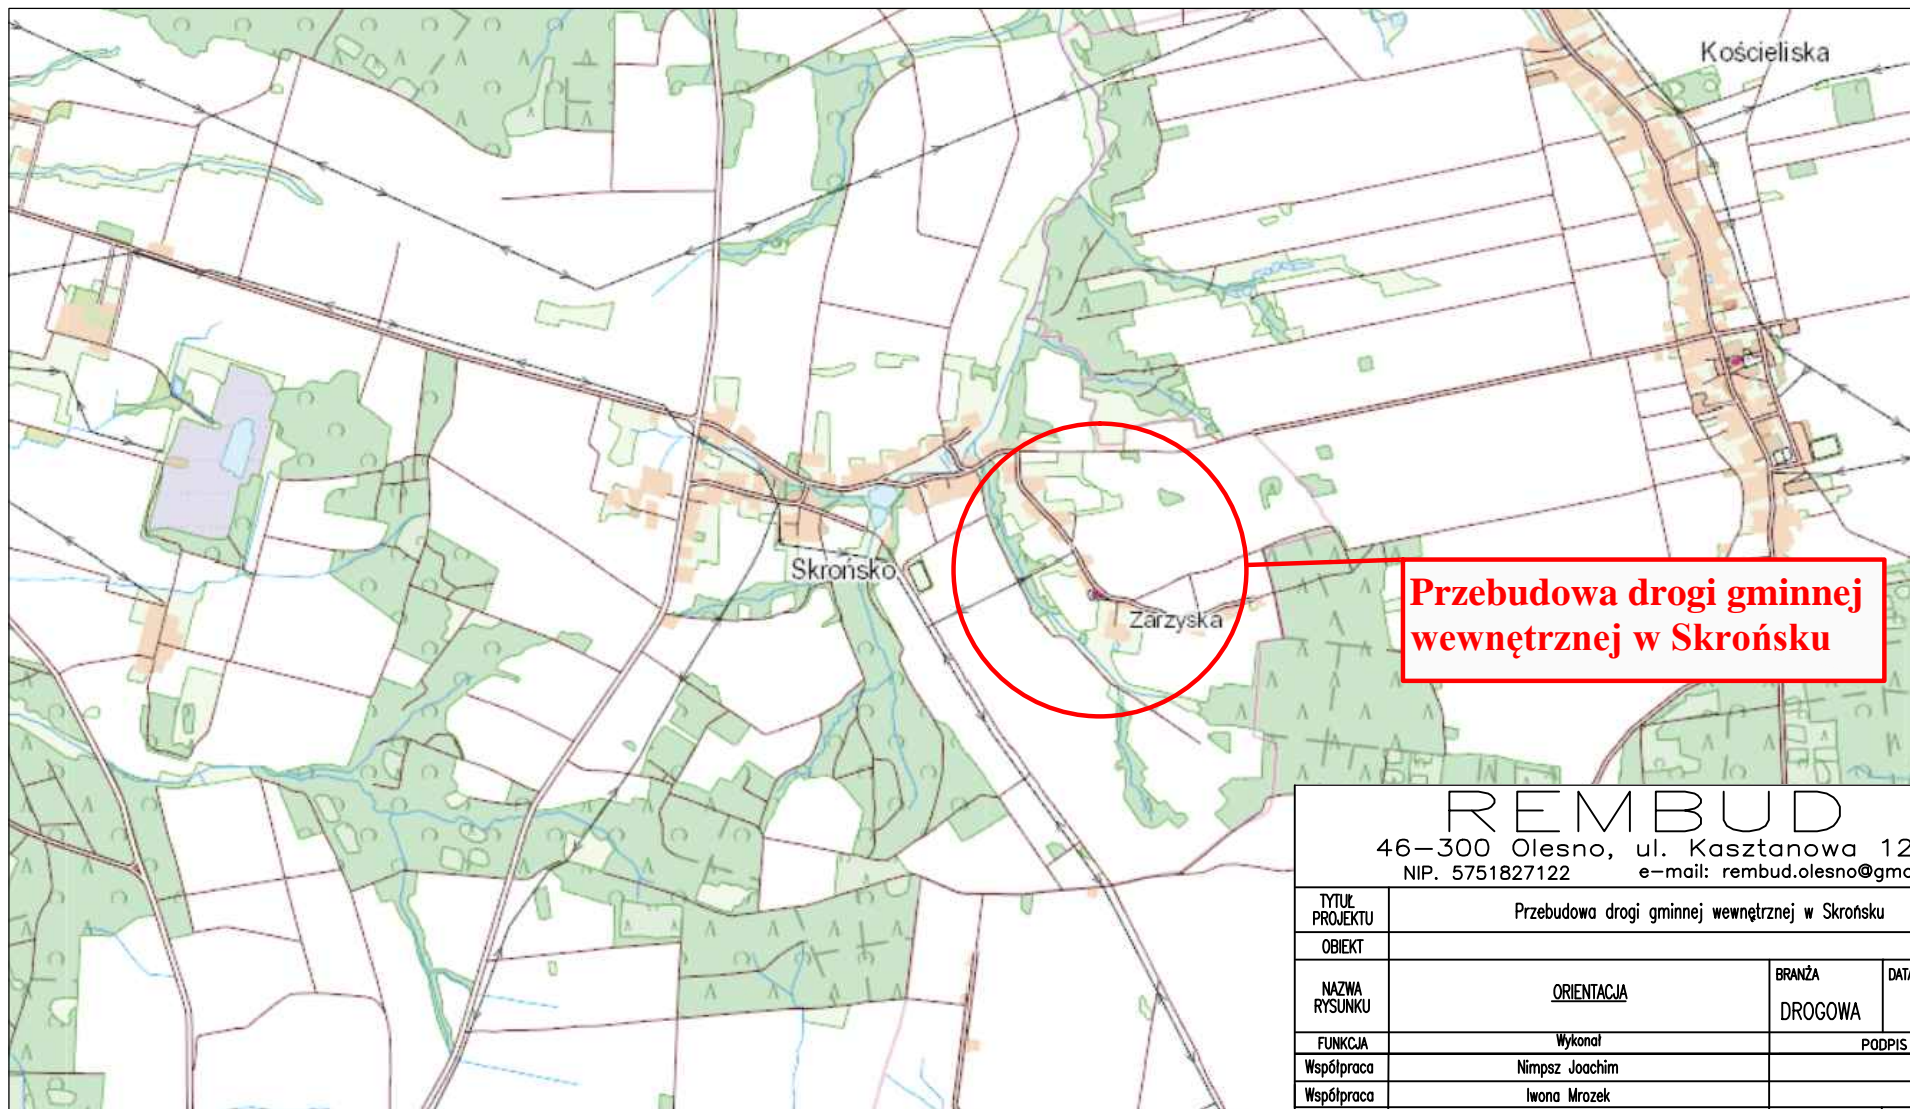

**Przebudowa drogi gminnej
wewnętrznej w Skrońsku**

REMBUD

46-300 Olesno, ul. Kasztanowa 12
NIP. 5751827122 e-mail: rembud.olesno@gmail.com

TYTUŁ PROJEKTU	Przebudowa drogi gminnej wewnętrznej w Skrońsku		
OBIEKT			
NAZWA RYSUNKU	ORIENTACJA	BRANŻA DROGOWA	DATA 05.2022
FUNKCJA	Wykonat	PODPIS	
Współpraca	Nimpsz Joachim		
Współpraca	Iwona Mrozek		
INWESTOR	Gmina Gorzów Śląski ul. Wojska Polskiego 15 46-310 Gorzów Śląski	SKALA 1:25 000	NR RYSUNKU Orientacja