



# SZCZEGÓŁ ZJAZDU Z KOSTKI

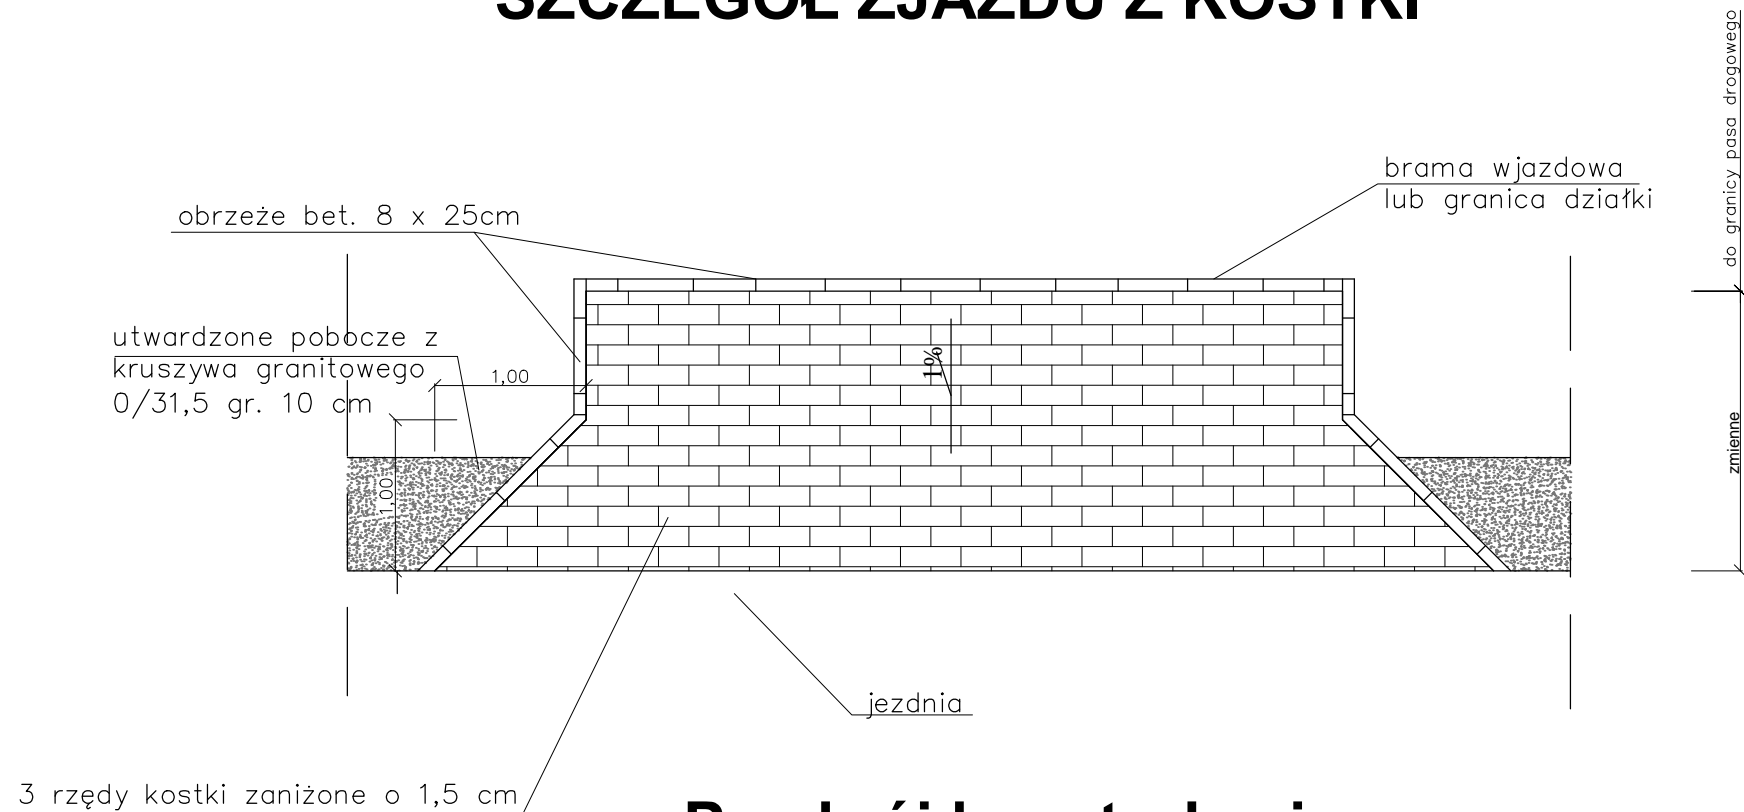

## Przekrój konstrukcyjny zjazdu z kostki

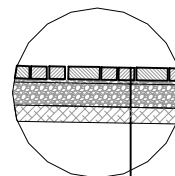

Betonowa kostka brukowa, czerwona, grub. 8 cm 8 cm  
 Podsypka cem.-piaskowa 1:4 3 cm  
 Podbudowa z kruszywa łamanego 0-31,5 20 cm  
 Warstwa odsączająca 10 cm

<b>REMBUD</b> 46-300 Olesno, ul. Kasztanowa 12 NIP. 5751827122 e-mail: rembud.olesno@gmail.com			
TYTUŁ PROJEKTU	Przebudowa drogi gminnej wewnętrznej w Skrońsku		
OBIEKT	Drogowy		
NAZWA RYSUNKU	Szczegół zjazdu z kostki	BRANŻA	DATA
		DROGOWA	04.2022
FUNKCJA	Wykonał	PODPIS	
Współpraca	Nimpsz Joachim		
Współpraca	Iwona Mrozek		
INWESTOR	Gmina Gorzów Śląski ul. Wojska Polskiego 15 46-310 Gorzów Śląski	SKALA	NR RYSUNKU
		1:50	13