



SZCZEGÓŁ UTWARDZONEGO PLACU PRZY KOŚCIELE

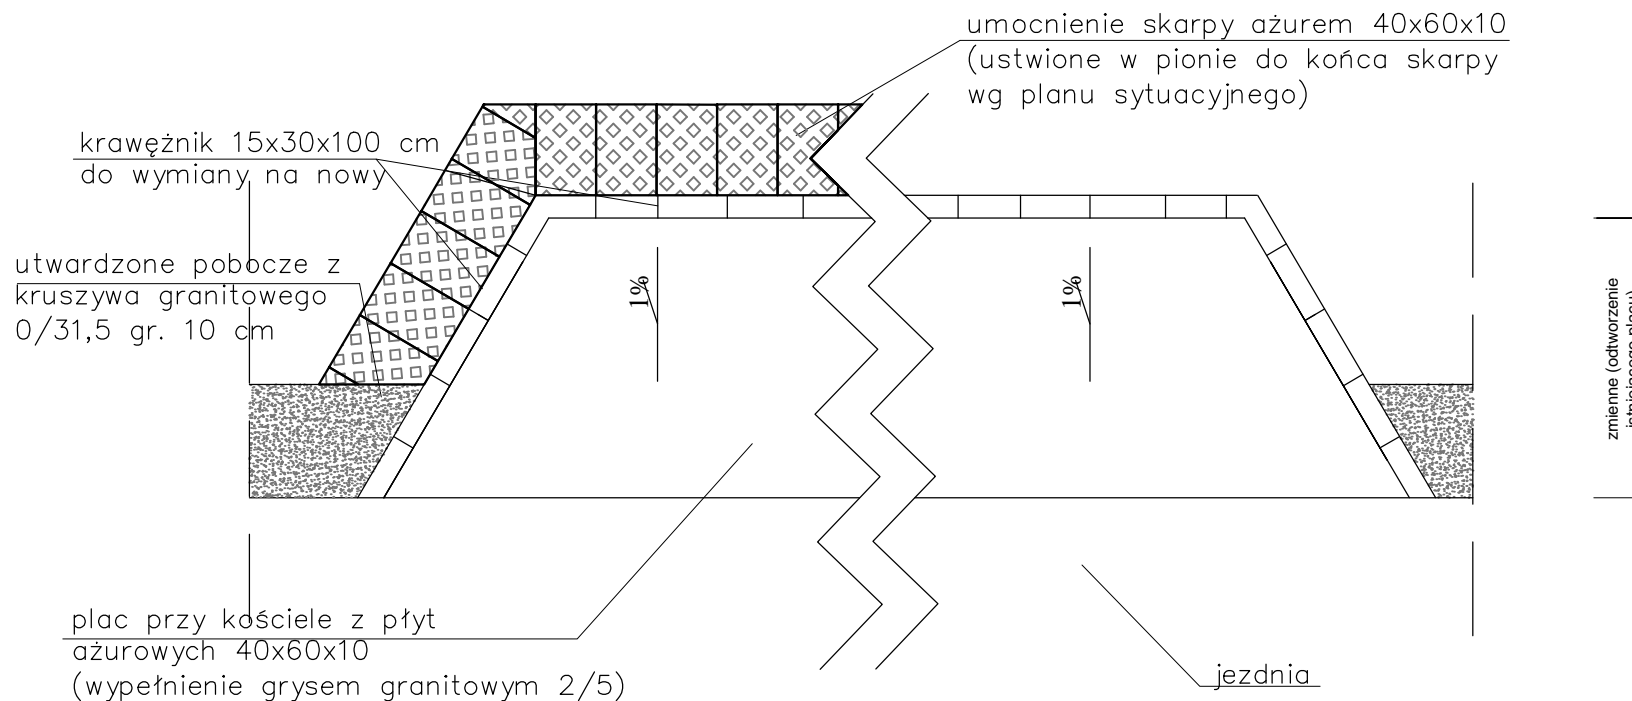

Przekrój konstrukcyjny utwardzonego placu przy kościele

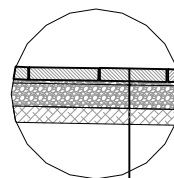

Płyta ażurowa 60x40x10 (wypełnienie z grysu granitowego 2/5) 10 cm
 Podsypka cern.-piaskowa 1:4 3 cm
 Podbudowa z kruszywa łamanego 0-31,5 20 cm
 Warstwa odsączająca 10 cm

REMBUD 46-300 Olesno, ul. Kasztanowa 12 NIP. 5751827122 e-mail: rembud.olesno@gmail.com			
TYTUŁ PROJEKTU	Przebudowa drogi gminnej wewnętrznej w Skrońsku		
OBIEKT	Drogowy		
NAZWA RYSUNKU	Szczegół utwardzonego placu przy kościele	BRANŻA	DATA
		DROGOWA	04.2022
FUNKCJA	Wykonał	PODPIS	
Współpraca	Nimpsz Joachim		
Współpraca	Iwona Mrozek		
INWESTOR	Gmina Gorzów Śląski ul. Wojska Polskiego 15 46-310 Gorzów Śląski	SKALA	NR RYSUNKU
		1:50	14