


Przekrój konstrukcyjny drogi w km 0+625 - 0+649

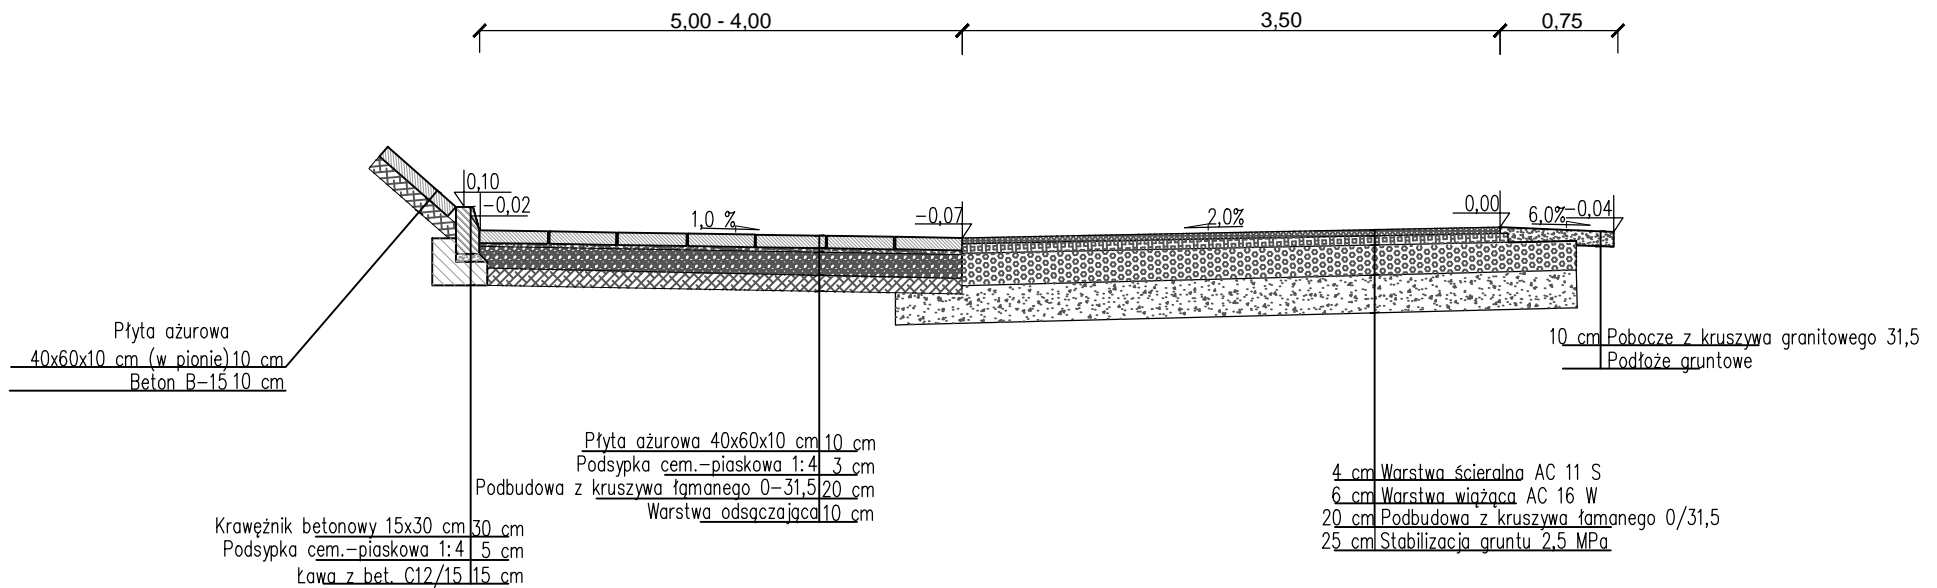

REMBUD 46-300 Olesno, ul. Kasztanowa 12 NIP. 5751827122 e-mail: rembud.olesno@gmail.com			
TYTUŁ PROJEKTU	Przebudowa drogi gminnej wewnętrznej w Skronsku		
OBIEKT	Drogowy		
NAZWA RYSUNKU	Przekroje konstrukcyjne	BRANŻA	DATA
		DROGOWA	04.2022
FUNKCJA	Wykonał	PODPIS	
Współpraca	Nimpsz Joachim		
Współpraca	Iwona Mrozek		
INWESTOR	Gmina Gorzów Śląski ul. Wojska Polskiego 15 46-310 Gorzów Śląski	SKALA	NR RYSUNKU
		1:50	7