

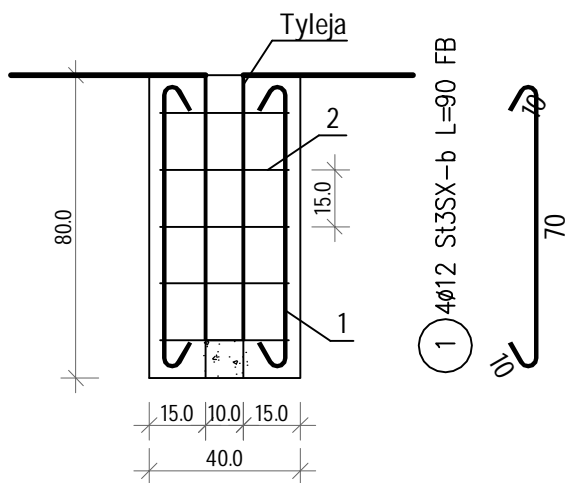
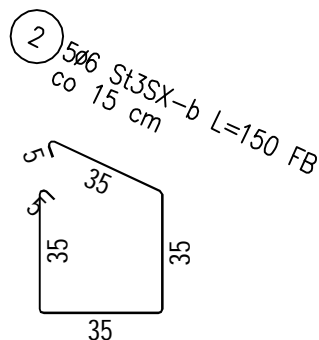
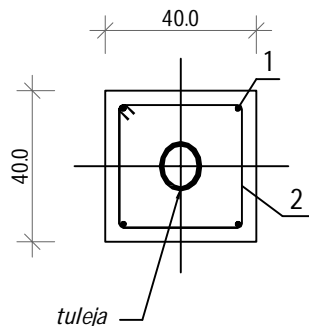
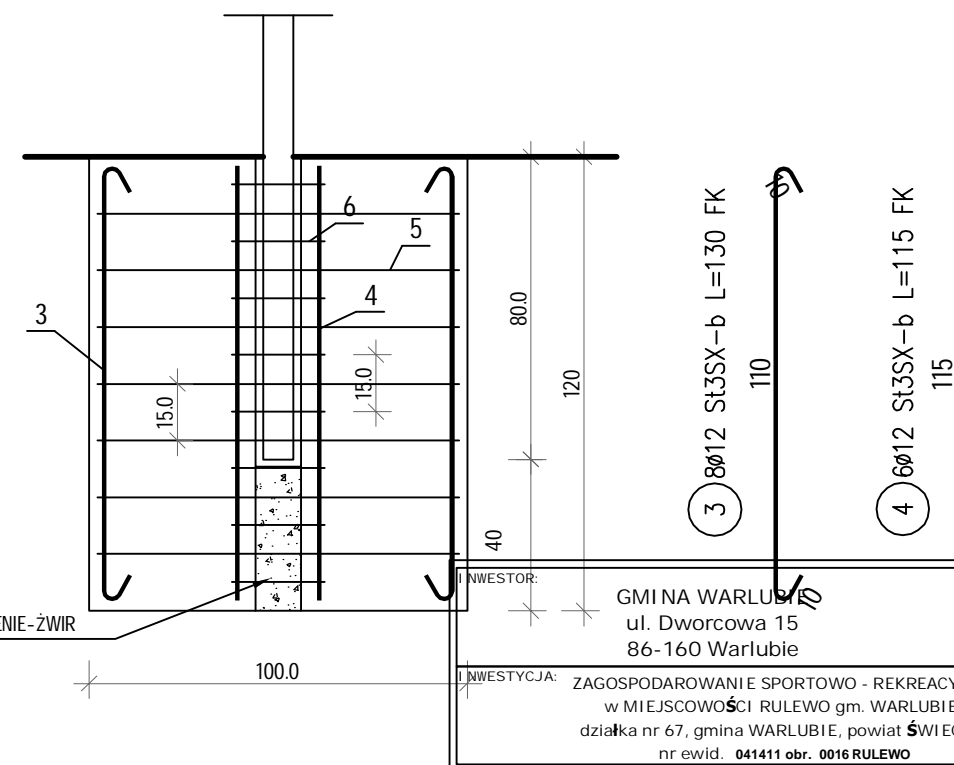
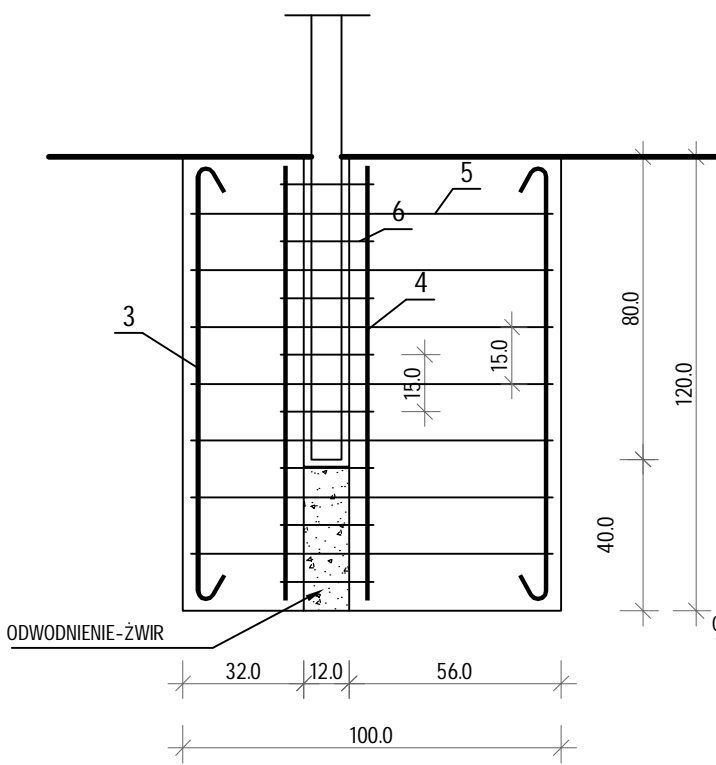
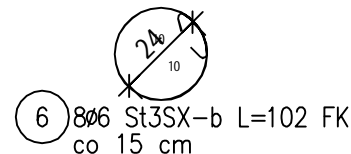


Fundament Bramki
piłki nożnej
FB - szt. 4x2

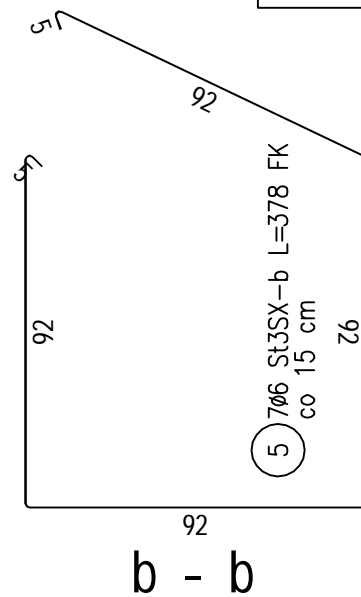

Fundament kosza
koszykówki
FK - szt. 1

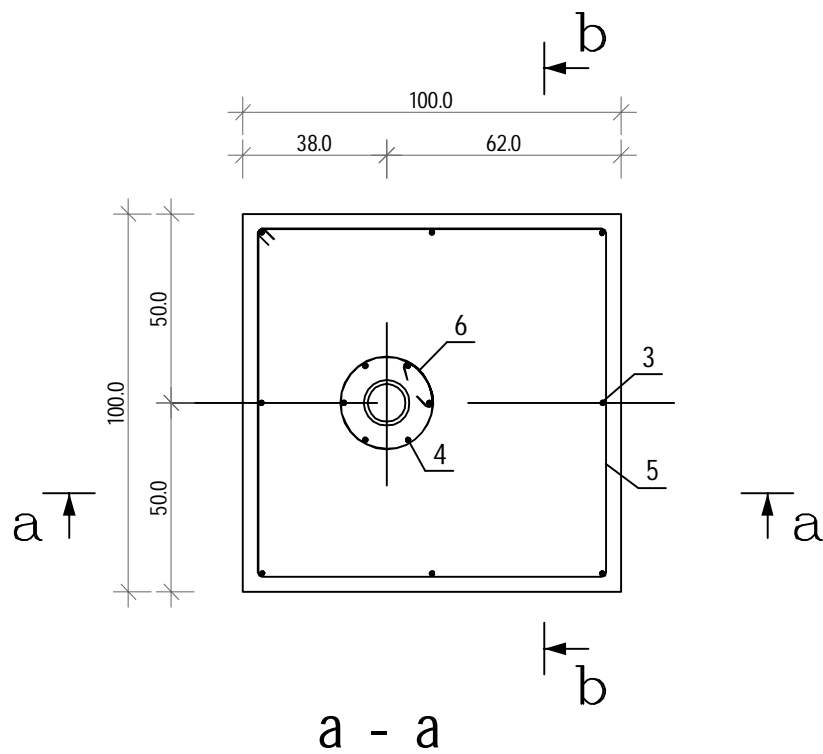

INWESTOR: GMI NA WARLUBIE ul. Dworcowa 15 86-160 Warlubie		
INWESTYCJA: ZAGOSPODAROWANIE SPORTOWO - REKREACYJNE w MIEJSCOWOŚCI RULEWO gm. WARLUBIE działka nr 67, gmina WARLUBIE, powiat ŚWIECKI nr ewid. 041411 obr. 0016 RULEWO		
BIURO PROJEKTOWE: Zakład Projektowania i Usług Budowlanych "BENBUD" inż. Benedykt Reder ul. Ks. dr Wł. Łęgi 1/27, 86-300 Grudziądz		
NAZWA RYSUNKU PROJEKT FUNDAMENTY POD SPRZĘT SPORTOWY	SKALA: 1 : 20	BRANŻA: BUDOWLANA
FAZA: PT	DATA: 12.04.2023 r.	NUMER RYSUNKU: B - 04
FUNKCJA: PROJEKTANT Branża: konstrukcja	INŻ. BENEDYKT REDER upr. budowlane do projektowania bez ograniczeń w specjalności: kontr. - budowlanej nr uprawnień UAN-IV/8346/113/TO/88	PODPIS:
FUNKCJA: SPRAWDZAJĄCY Branża: konstrukcja	MGR INŻ. HENRYK BANIECKI upr. budowlane do projektowania bez ograniczeń w specjalności: konstrukcyjno - inżynierskiej nr uprawnień 46Gd/75	PODPIS: