



ELEWACJA PÓŁNOCNA - PRACE NAPRAWCZE

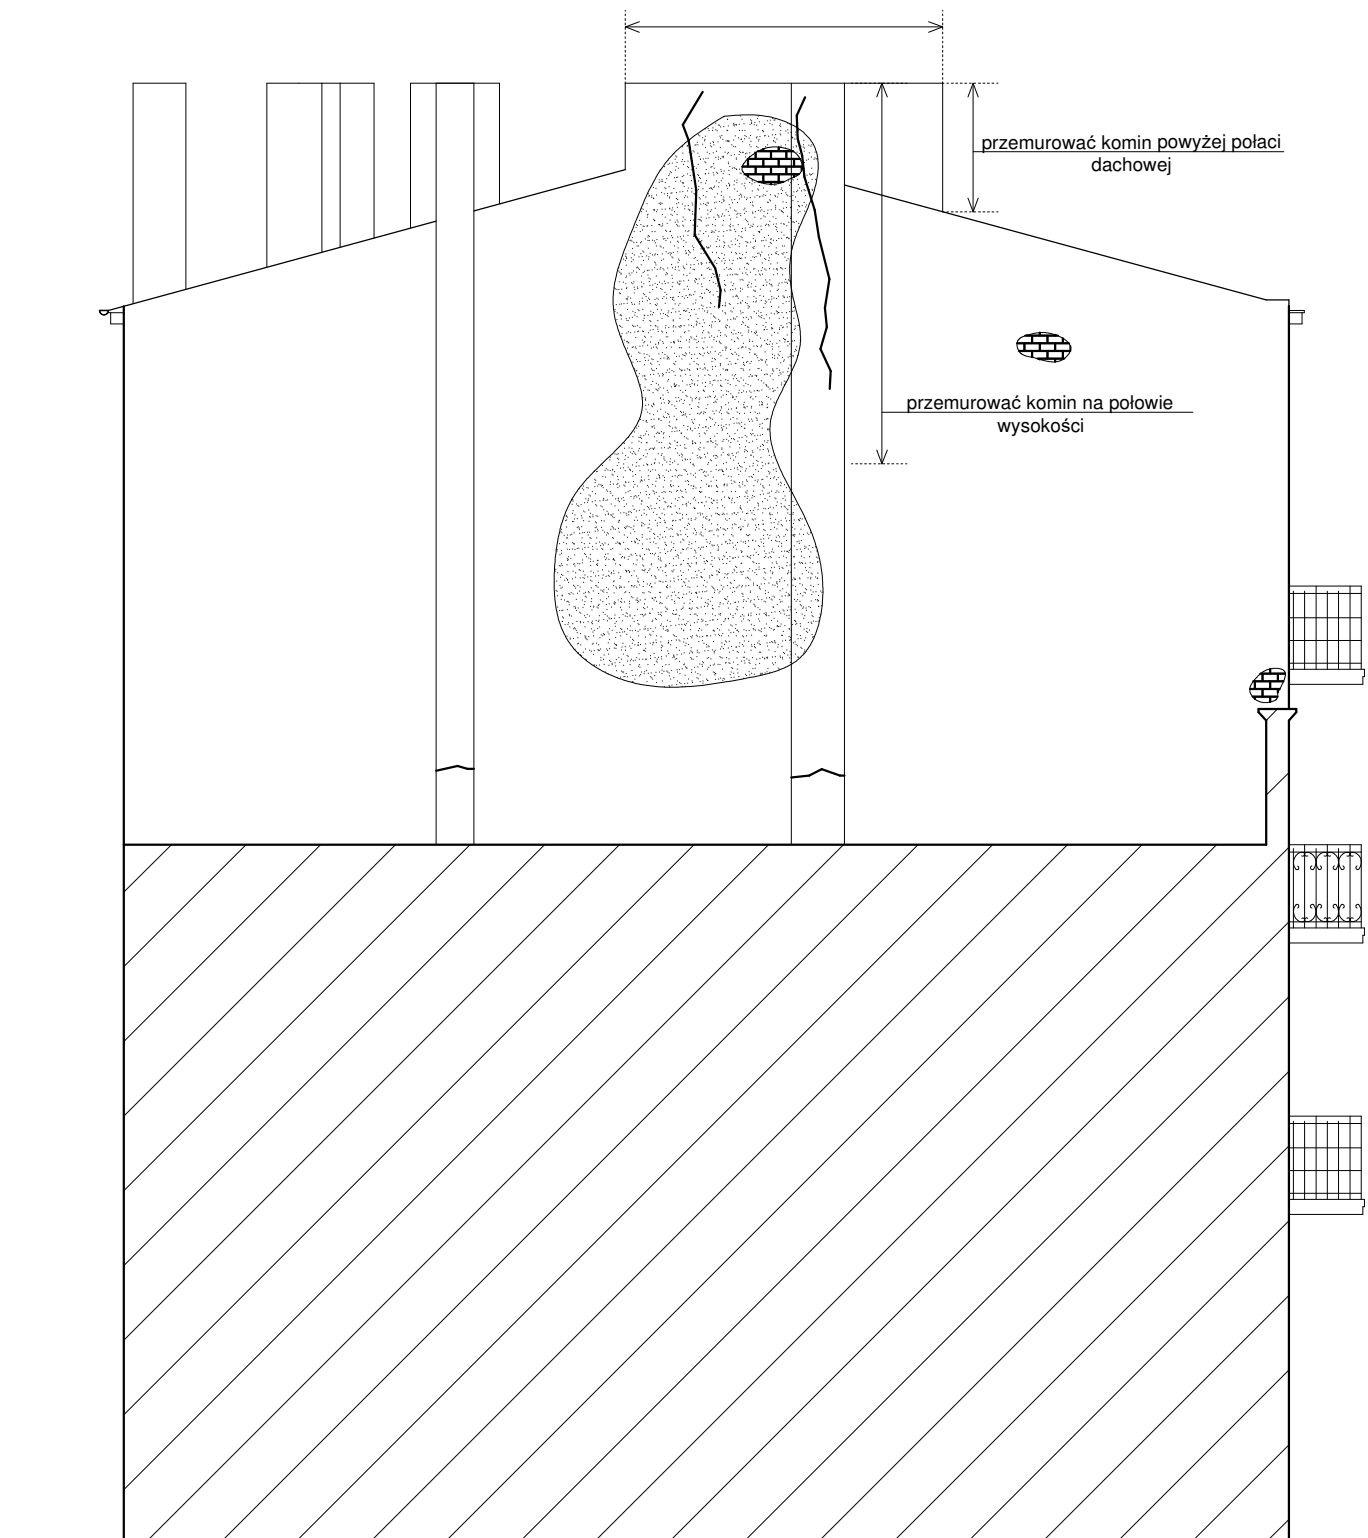

LEGENDA

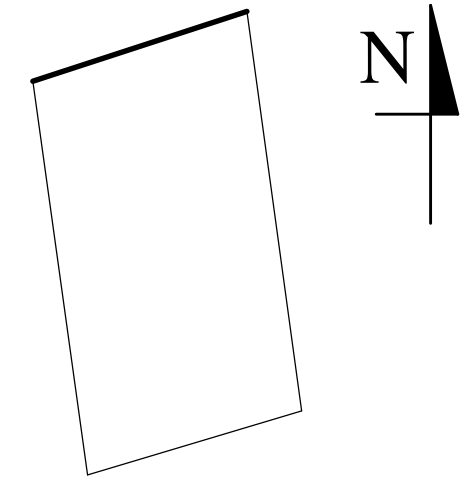

Mur bez tynków



Zarysowania murów



Zawilgocone mury

OPRACOWANIE:
PROJEKT TECHNICZNY WZMOCNIENIA ELEMENTÓW
KONSTRUKCYJNYCH
BUDYNKU MIESZKALNEGO WIELORODZINNEGO
UL. SIENKIEWICZA 102 W ŁÓDZI

ZAMAWIAJĄCY:
MIASTO ŁÓDŹ
ZARZĄD LOKALI MIEJSKICH W ŁODZI
AL. TADEUSZA KOŚCIUSZKI 47
90-514 ŁÓDŹ

WYKONAWCA:
GASTRE POLSKA JACEK PĄCZEK
UL. GŁĘBOCKA 56H LOK.35, 03-287 WARSZAWA

TYTUŁ RYSUNKU:
ELEWACJA PÓŁNOCNA-PRACE NAPRAWCZE

AUTOR OPRACOWANIA:
MGR INŻ. ANDRZEJ RÓG
UPR. NR LOD/1281/PWOK/10

PODPIS:

DATA: KWIECIEŃ 2023

SKALA:	1:100
--------	-------

ARKUSZ:
A3

BRANŻA:	
KONSTRUKCJA	

NR RYSUNKU:	5
-------------	---