


DETAL POŁĄCZENIA ZASTRZAŁÓW

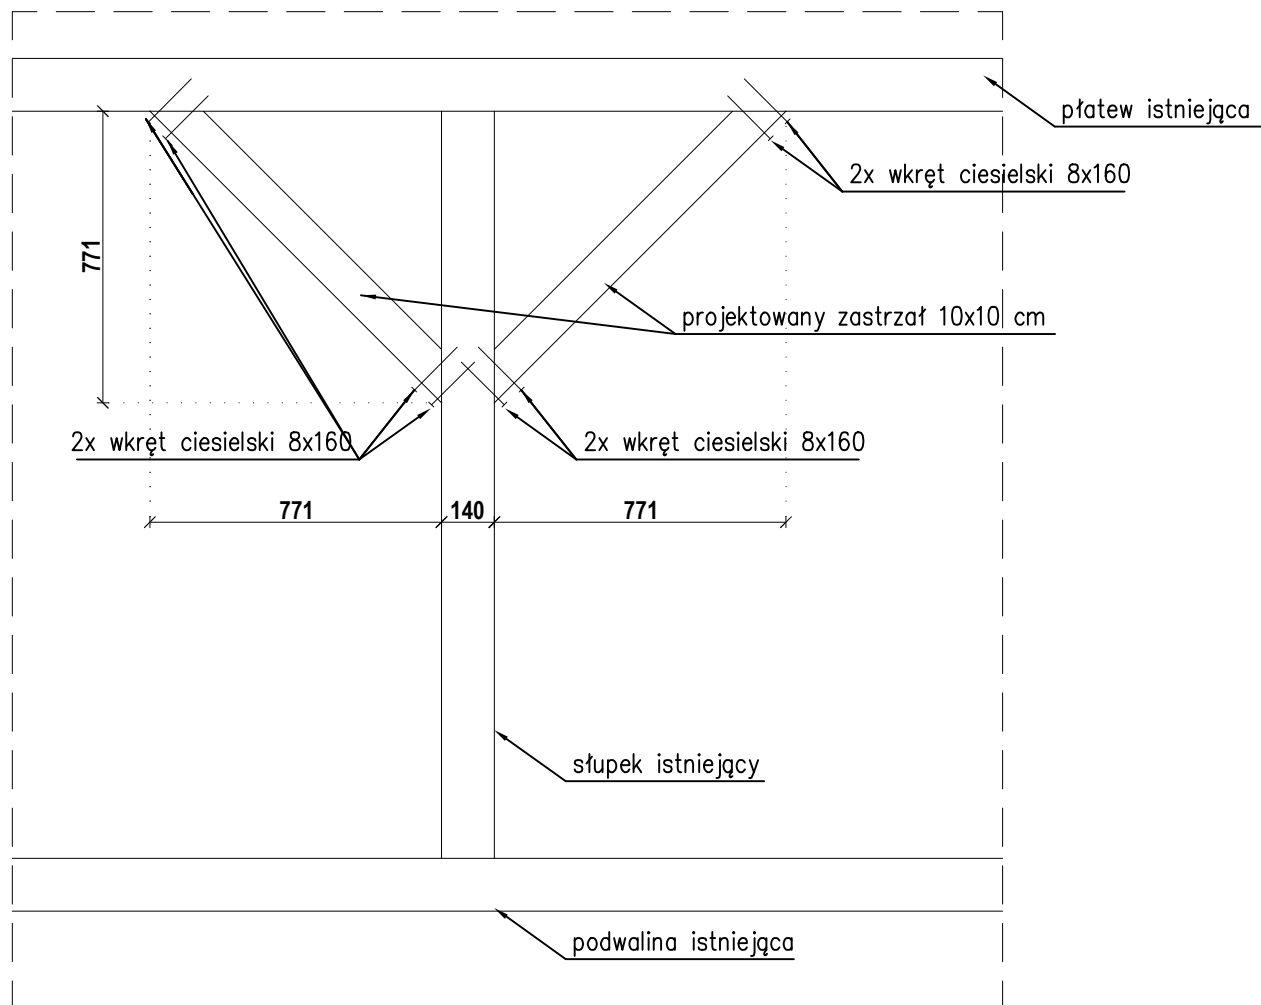

OPRACOWANIE: PROJEKT TECHNICZNY WZMOCNIENIA ELEMENTÓW KONSTRUKCYJNYCH BUDYNKU MIESZKALNEGO WIELORODZINNEGO UL. SIENKIEWICZA 102 W ŁODZI		
ZAMAWIAJĄCY: MIASTO ŁÓDŹ ZARZĄD LOKALI MIEJSKICH W ŁODZI AL. TADEUSZA KOŚCIUSZKI 47 90-514 ŁÓDŹ		
WYKONAWCA: GASTRE POLSKA JACEK PĄCZEK UL. GŁĘBOCKA 56H LOK.35, 03-287 WARSZAWA		
TYTUŁ RYSUNKU: DETAL POŁĄCZENIA ZASTRZAŁÓW		
AUTOR OPRACOWANIA: MGR INŻ. ANDRZEJ RÓG UPR. NR LOD/1281/PWOK/10		PODPIS:
DATA: KWIECIEŃ 2023		SKALA: 1:20
ARKUSZ: A4	BRANŻA: KONSTRUKCJA	NR RYSUNKU: 3