


RZUT PODDASZA - PRACE NAPRAWCZE

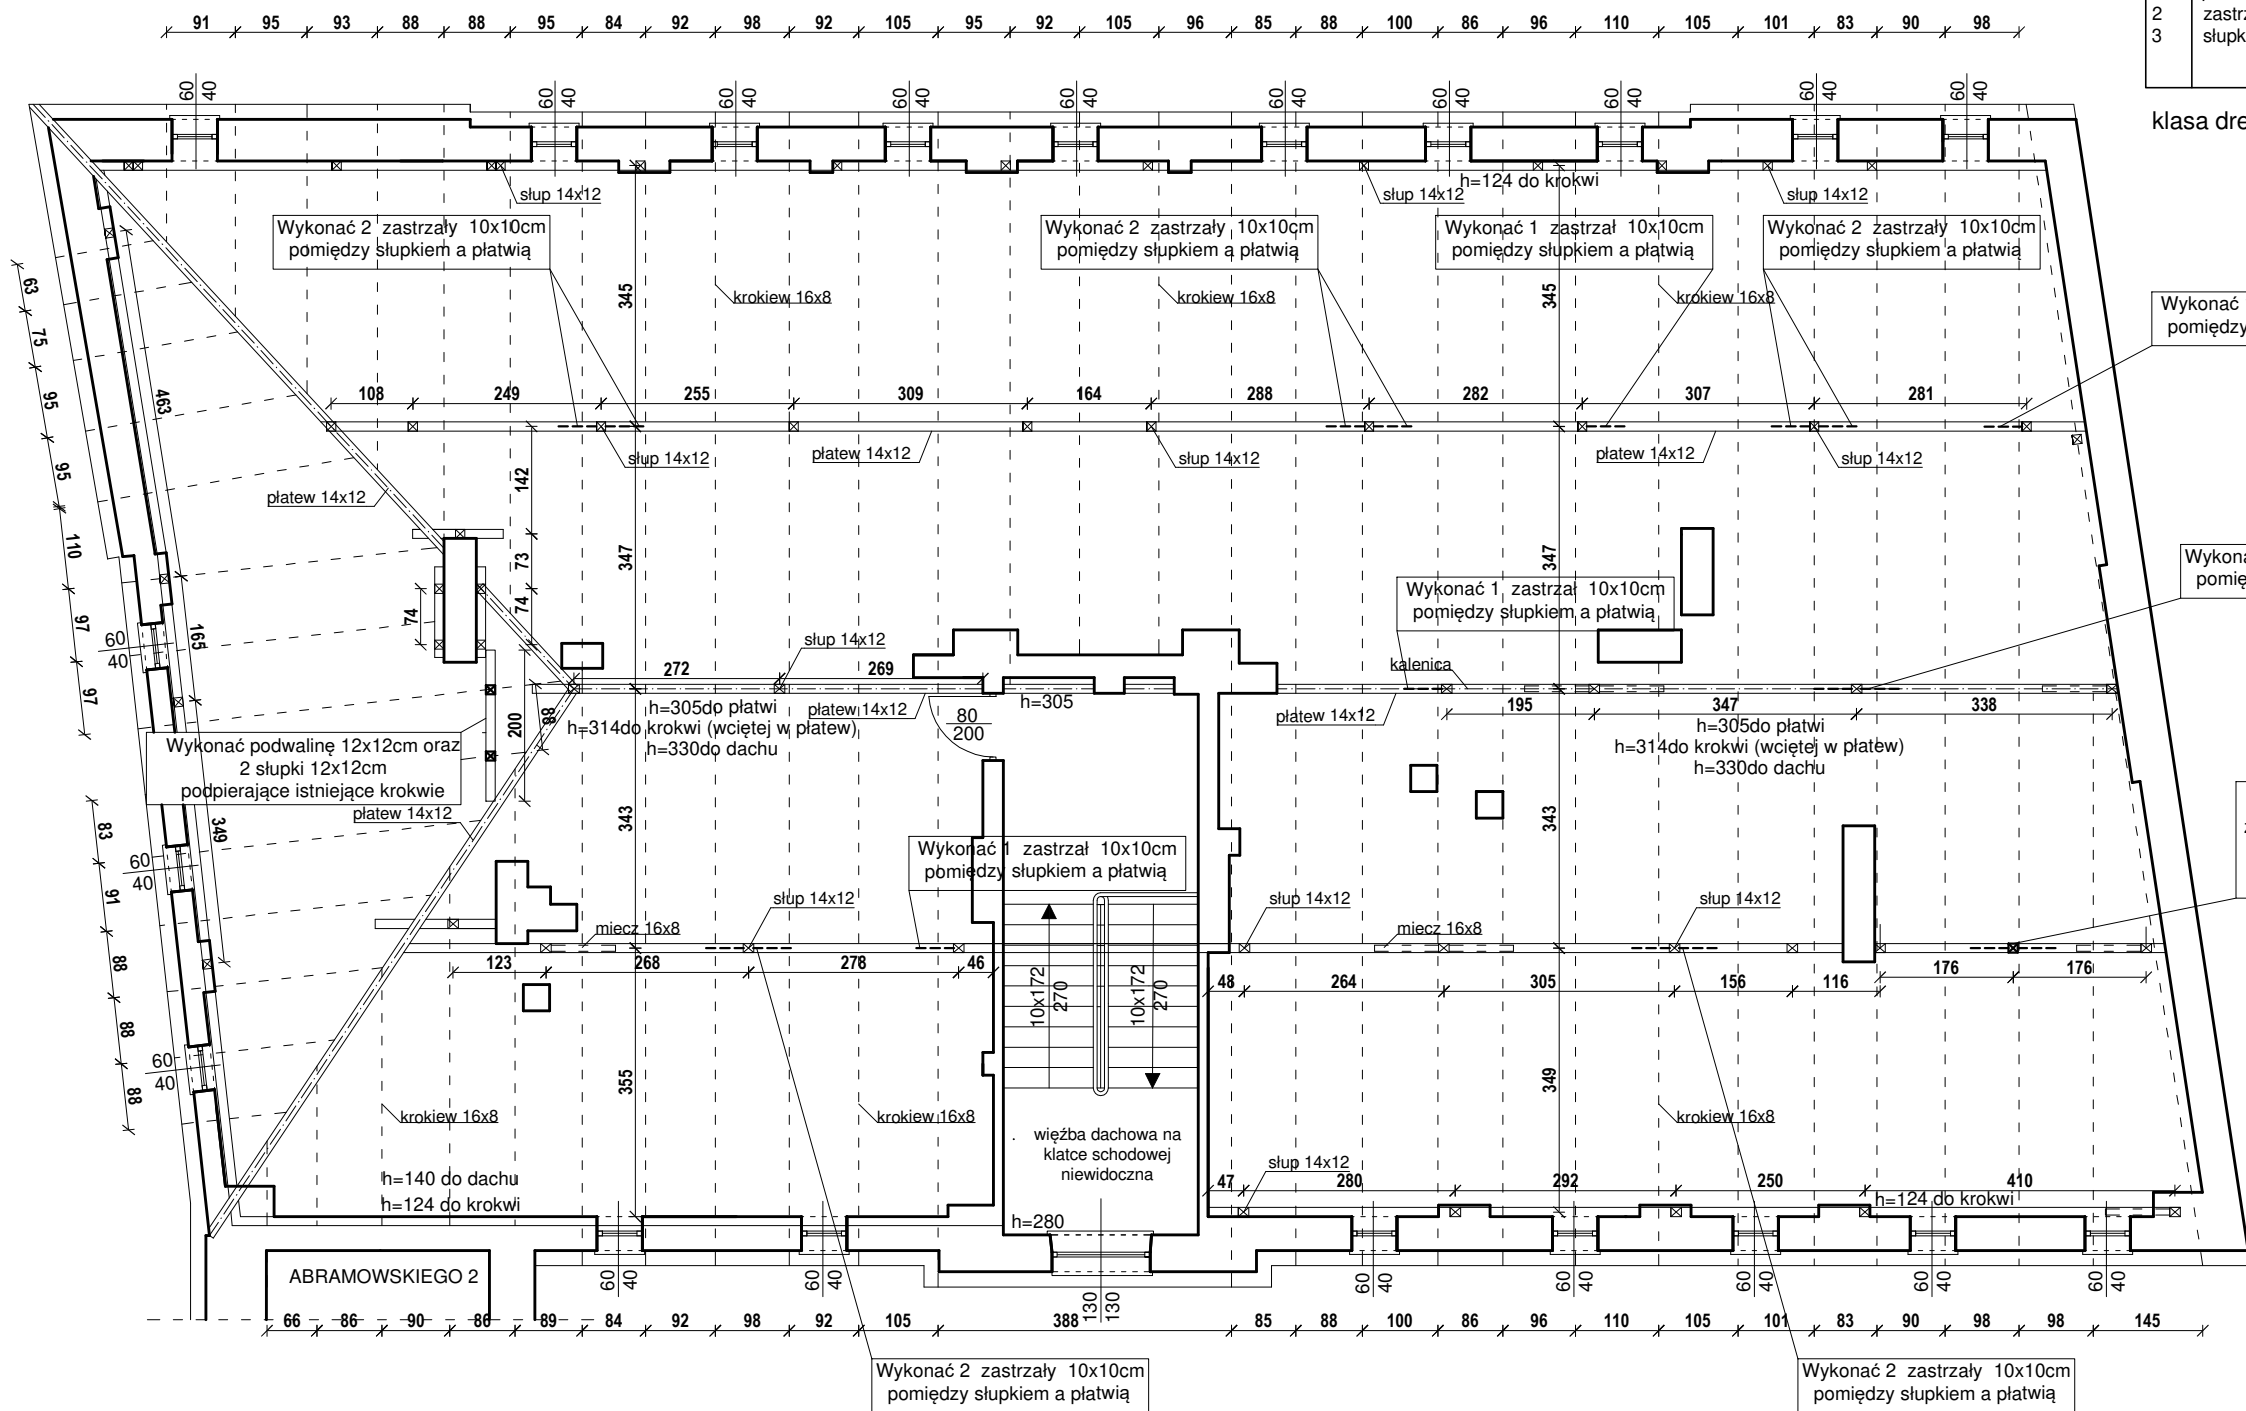

Zestawienie elementów

Nr	Nazwa elementu	b x h [cm]	Długość [m]	Ilość [szt.]	[m3]
1	podwalina	12x12	2,0	1	0,03
2	zastrzały	10x10	1,10	18	0,2
3	słupki	12x12	2,5	3	0,11
Suma:					0,34

klasa drewna C24

OPRACOWANIE:  
PROJEKT TECHNICZNY WZMOCNIENIA ELEMENTÓW  
KONSTRUKCYJNYCH  
BUDYNKU MIESZKALNEGO WIELORODZINNEGO  
UL. SIENKIEWICZA 102 W ŁÓDZI

ZAMAWIAJĄCY:  
MIASTO ŁÓDŹ  
ZARZĄD LOKALI MIEJSKICH W ŁÓDZI  
AL. TADEUSZA KOŚCIUSZKI 47  
90-514 ŁÓDŹ

WYKONAWCA:  
GASTRE POLSKA JACEK PĄCZEK  
UL. GŁĘBOCKA 56H LOK.35, 03-287 WARSZAWA

TYTUŁ RYSUNKU:  
RZUT PODDASZA-PRACE NAPRAWCZE

AUTOR OPRACOWANIA:  
MGR INŻ. ANDRZEJ RÓG  
UPR. NR LOD/1281/PWOK/10

PODPIS:

DATA:  
KWIECIEŃ 2023

SKALA:  
1:100

ARKUSZ:  
A3

BRANŻA:  
KONSTRUKCJA

NR RYSUNKU:  
2