Szatnie i pomieszczenia sanitarne - Stan projektowany

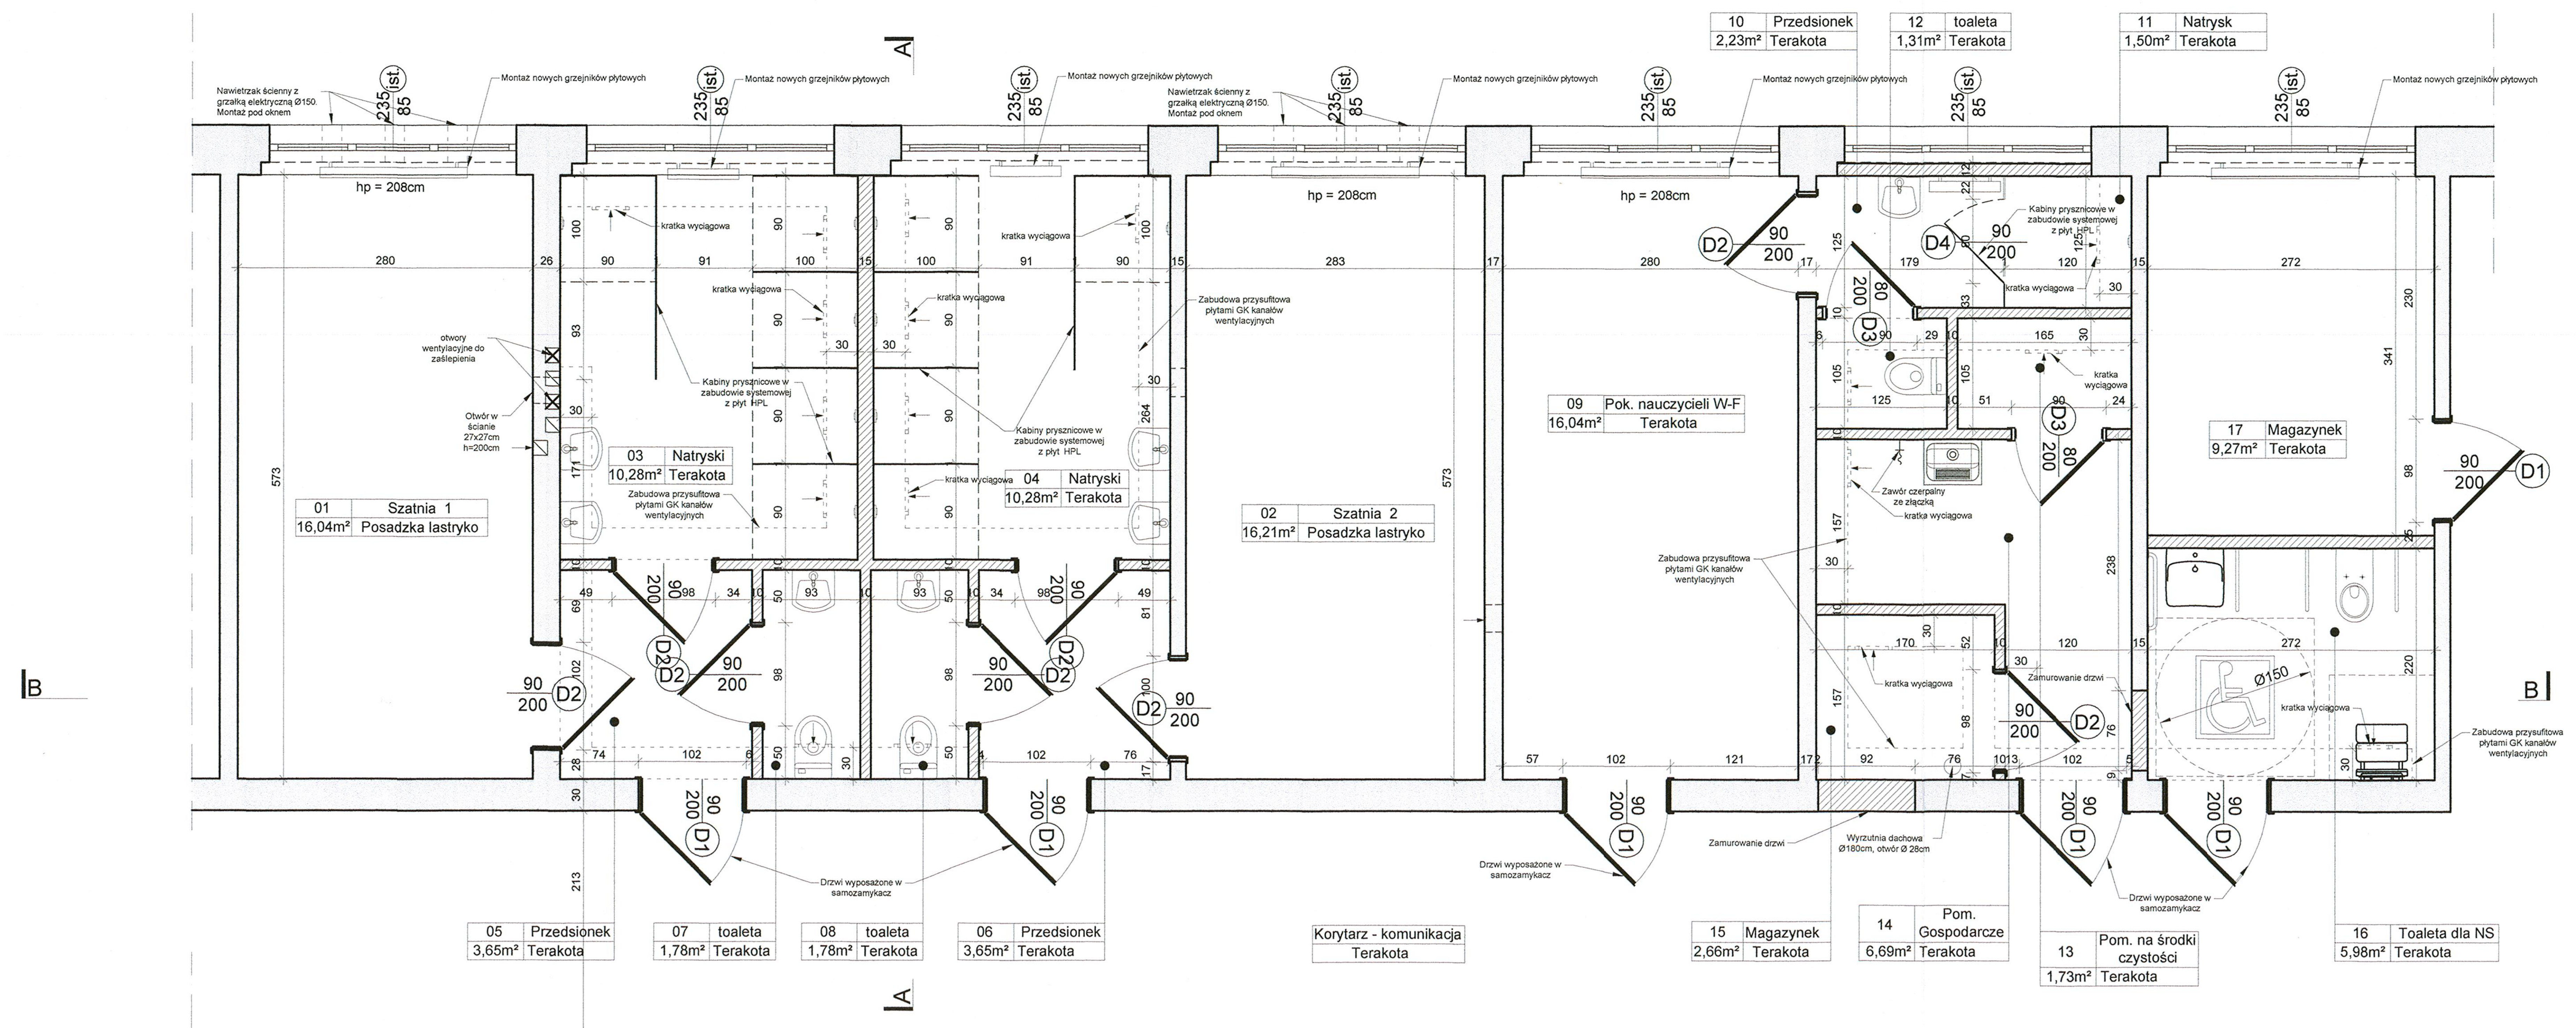

Parter

Lokalizacja w budynku

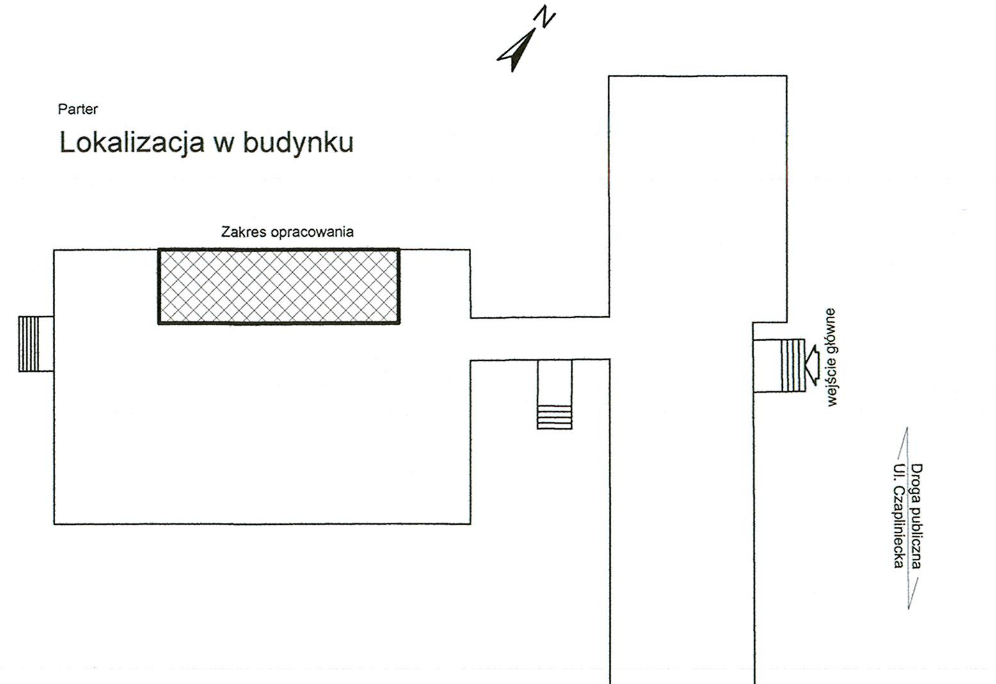

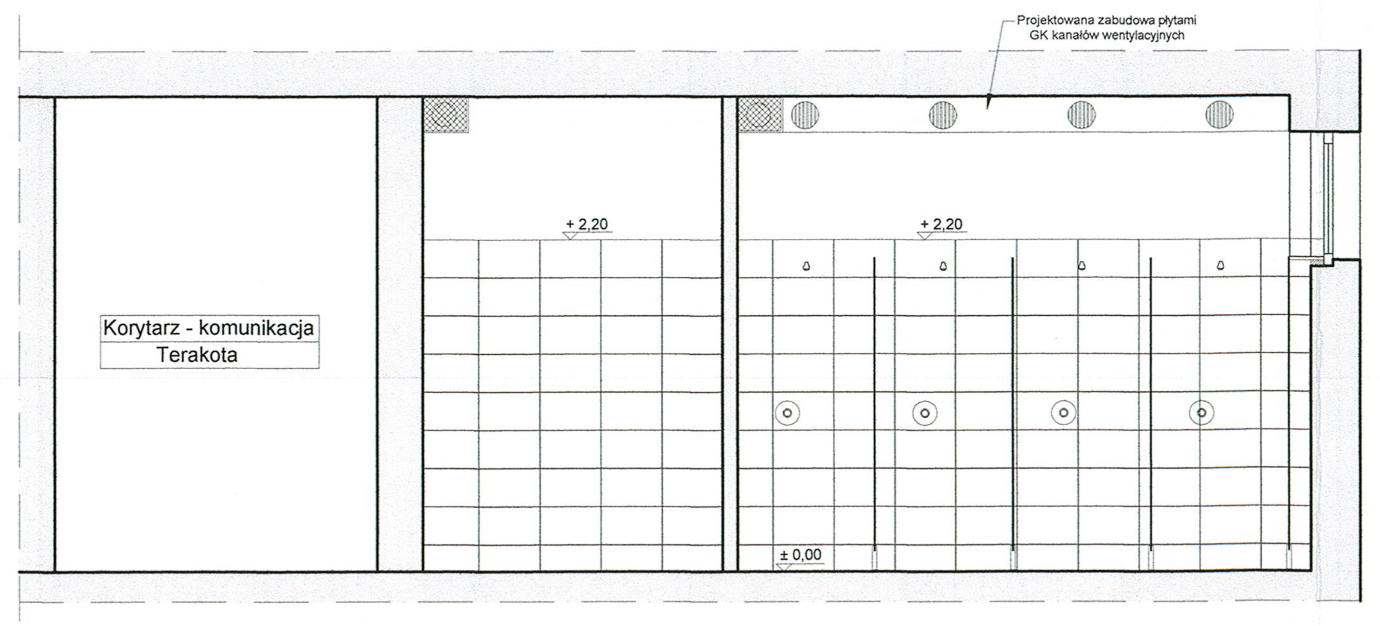

Projekt - Przekrój A-A

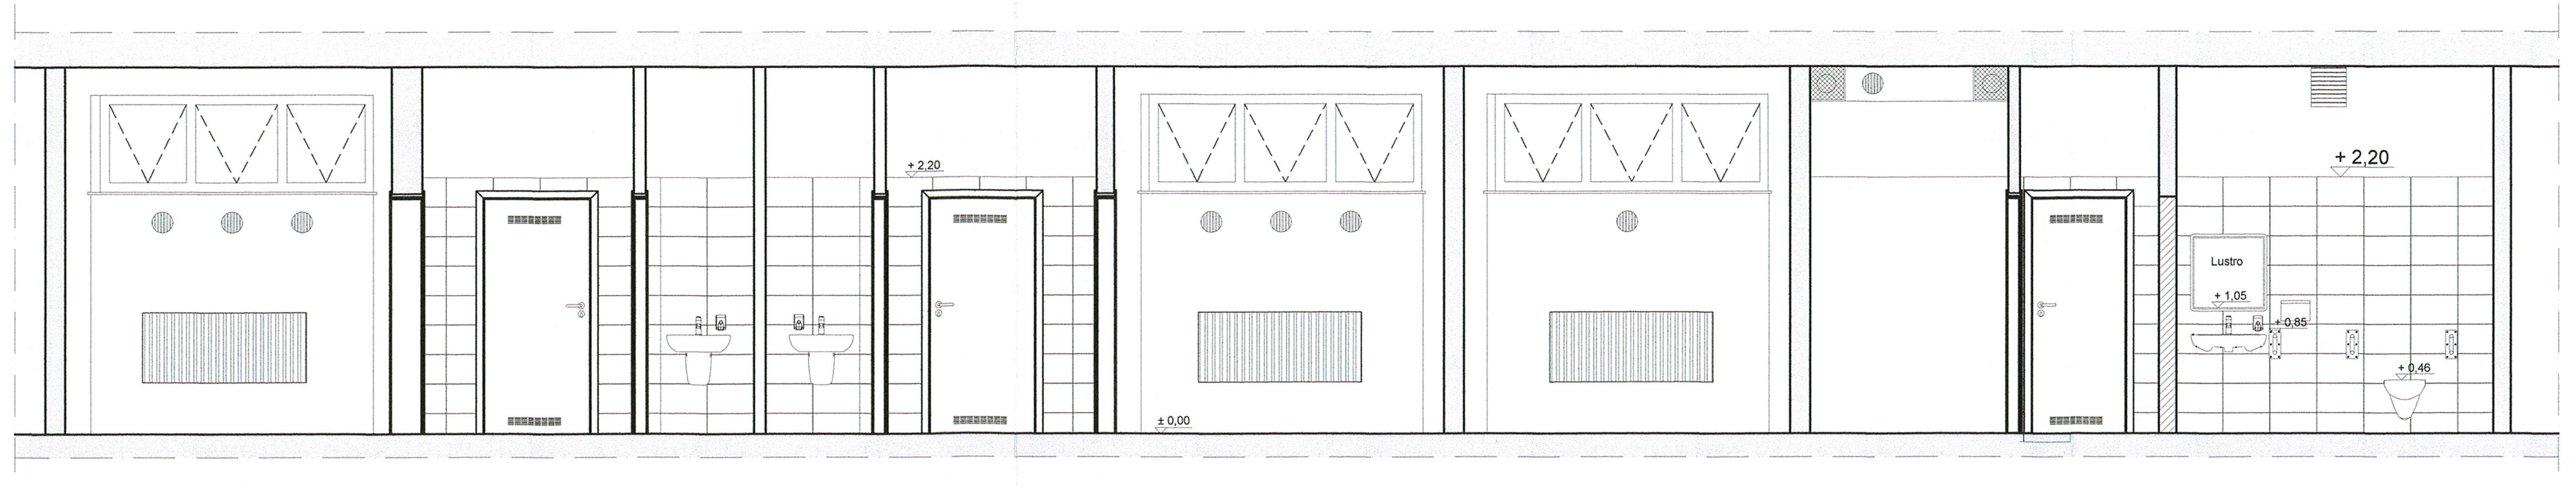

Projekt - Przekrój B-B

Ściany istniejące

Ściany do wyburzenia

Ściany nowoprojektowane

UWAGI:

1. Ostateczną kolorystykę wnętrz i dobór konkretnych materiałów wykończeniowych potwierdzić przed zamówieniem u projektanta i dyrekcji obiektu.
2. Zabrania się brać wymiary ze skali. Wszystkie wymiary sprawdzić w naturze.
3. O ile nie wskazano inaczej, wymiary podane są w cm.
4. Rysunki rozpatrywać łącznie z projektem instalacji sanitarnych i elektrycznych.

Szczegółowe wytyczne wykonania robót w opisie technicznym i specyfikacji

STAROSTWO POWIATOWE w Bełchatowie Wydział Architektury i Budownictwa

Uzgodniono na podst. ustawy z dnia 14.03.1985 r. o Państwowej Inspekcji Sanitarnej t.j. (Dz.U. z 2011 r. Nr 212, poz. 1263 z późn. zm.) bez zastrzeżeń

Nr PPIS-ZNS 4442/20/20

Bełchatów, dnia 02.12.2020 r.

Z upoważnienia Państwowego Powiatowego Inspektora Sanitarnego w Bełchatowie

mgr Jolanta Pluta

Kierownik Sekcji Nadzoru Epidemiologii

PRZEBUDOWA POMIESZCZEŃ W BUDYNKU SZKOŁY WRAZ Z PRZEBUDOWĄ I ROZBUDOWĄ WEWNĘTRZNYCH INSTALACJI : WODOCIĄGOWEJ, KANALIZACJI SANITARNEJ, ELEKTRYCZNEJ, OGRZEWCZEJ i WENTYLACJI. ROZBUDOWA ZEWNĘTRZNEJ INSTALACJI KANALIZACJI SANITARNEJ W RAMACH ZADANIA: "PRZEBUDOWA SANITARIATÓW I POMIESZCZEŃ NATRYSKÓW PRZY SALI GIMNASTYCZEJ WRAZ Z WYMIANĄ INSTALACJI WODNEJ I KANALIZACYJNEJ W BUDYNKU LICEUM OGÓLNOKSZTAŁCĄCEGO W BEŁCHATOWIE"	
ADRES	Ul. Czapliniecka 72, dz. nr 4/27, obręb 8, miasto Bełchatów
ETAP	PROJEKT BUDOWLANY
INWESTOR	POWIAT BEŁCHATOWSKI REPREZENTOWANY PRZEZ ZARZĄD POWIATU W BEŁCHATOWIE Ul. Pabianicka 17/19, 97-400 Bełchatów
TAURUSM USŁUGI BUDOWLANE	PROJEKTOWANIE KOSZTORYSOWANIE NADZÓR BUDOWLANY
PROJEKTANCI	
Architektura	mgr inż. arch. Małgorzata SUCHORSKA nr. upr. 41/R-156/LOIA/08
Architektura sprawdzający	mgr inż. arch. Anna BACZMAGA nr. upr. 27/LOOKK/2012
Konstrukcja	mgr inż. Kamila PATURA nr. upr. LOD/2329/PWOK/14
Konstrukcja sprawdzający	mgr inż. Aneta Macugowska nr. upr. LOD/3119/PBKb/19
Opracował	mgr inż. Michał Stadnik
SZATNIE I POMIESZCZENIA SANITARNE STAN PROJEKTOWANY	
BRANŻA	ARCHITEKTURA I KONSTRUKCJA
DATA: 11.2020	SKALA 1:50 — RYS. A03