




PRZEKR\*J NORMALNY NR 1  
od km 0+0,00 do km 0+150,00

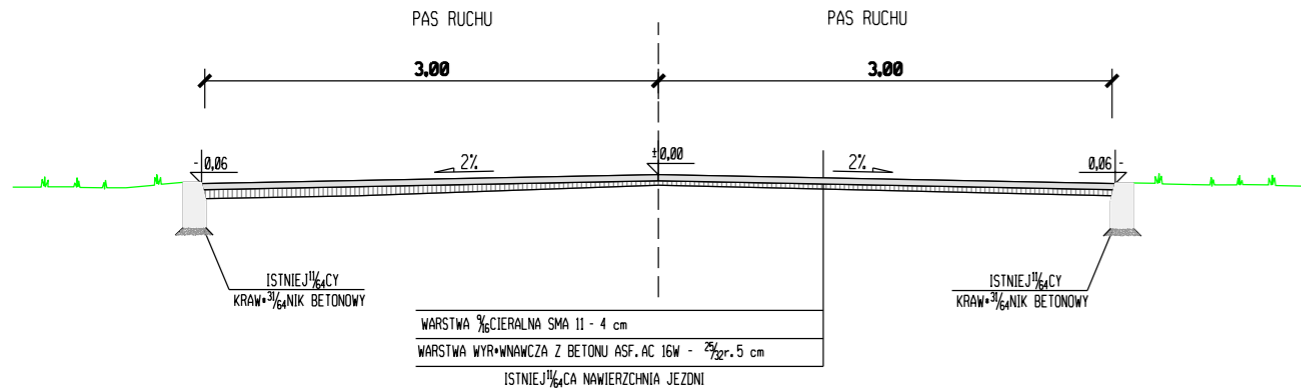


PRZEKR\*J NORMALNY NR 2  
(jezdni\* 1 pier<sup>25/32</sup>cie\* ronda)

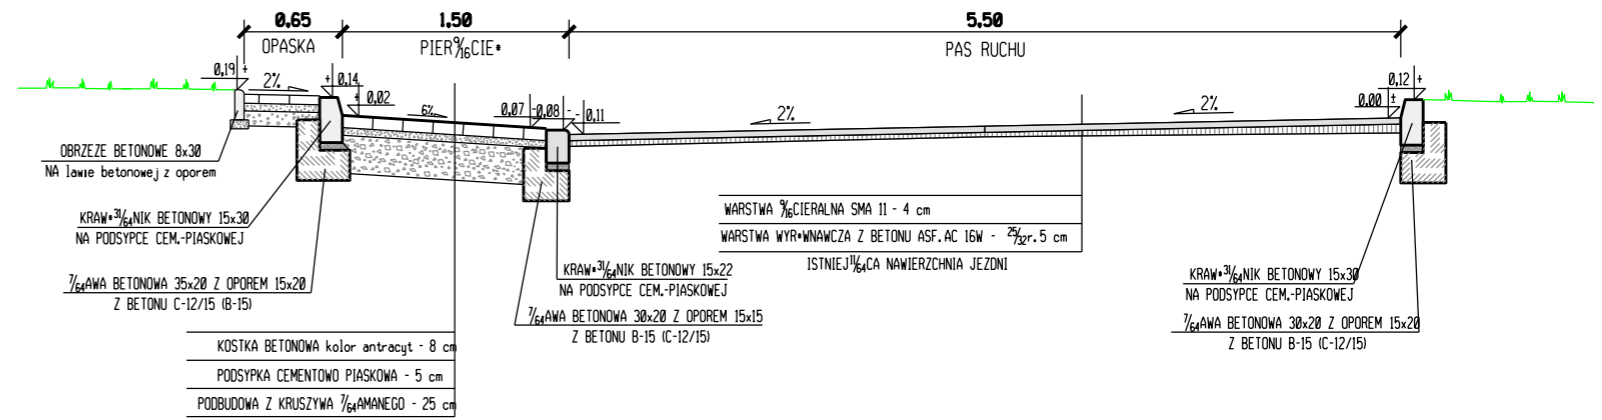


PRZEKR\*J NORMALNY NR 3  
(droga manewrowa i miejsca postojowe)

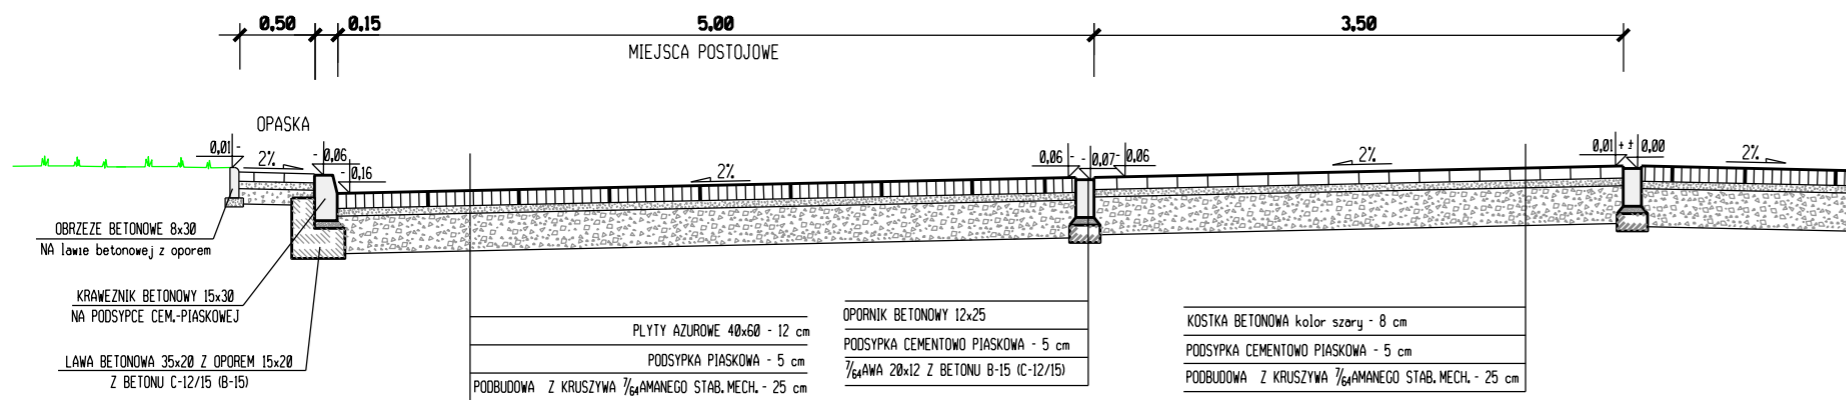


PRZEKR\*J NORMALNY NR 4  
(ci<sup>51/64</sup>g pieszorowerowy)

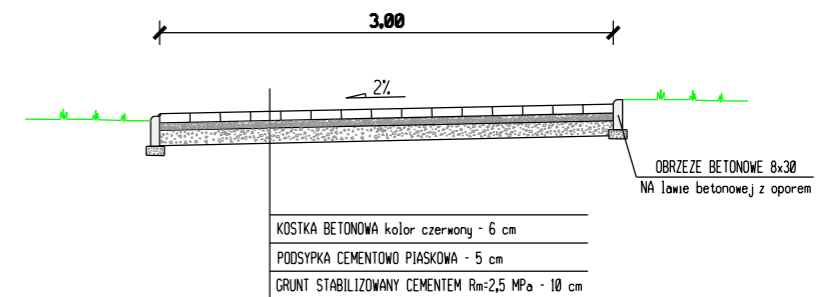


PRZEKR\*J NORMALNY NR 5  
(z\*atoka autobusowa)

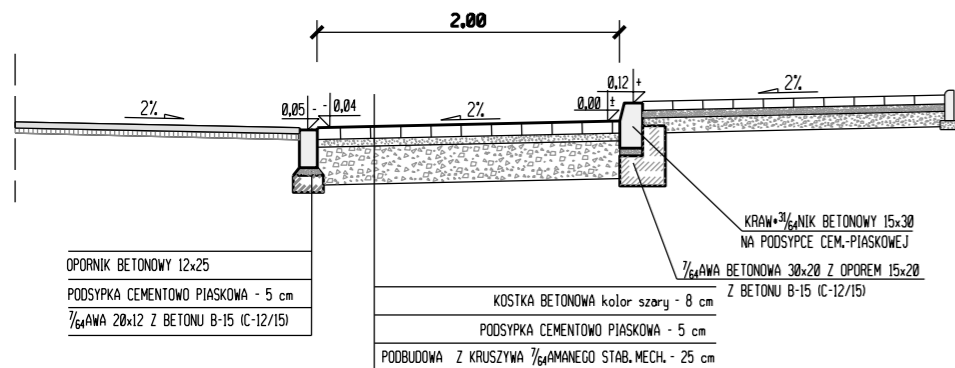

PRZEKR\*J NORMALNY NR 6  
(zjazd bramowy)

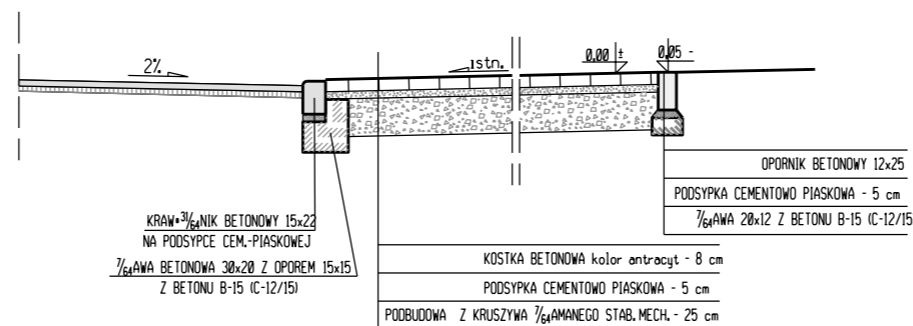

	Zarząd Dróg Miejskich w Grudziądzu 86-300 Grudziądz ul. Ludwika Waryńskiego 34A	Inwestor: Gmina miasto Grudziądz 86-300 Grudziądz ul. Ratuszowa 1	
	PRZEBUDOWA ULICY ZALEŚNEJ W GRUDZIĄDZU		
Opracował	mgr inż. Jacek Bederski	GP.I.7342/125/TO/91	Data: 03.2018 r.
Akceptował	mgr inż. Jarosław Murgala		Podziałka: 1:50
Tytuł rys: <b>PRZEKROJE NORMALNE</b>			Nr rys. <b>2</b>