



PLAN ZAGOSPODAROWANIA


Remontu boiska sportowego Orlik 2012 przy Szkole Podstawowej Nr 4, ul. Harcerska 9 w Ząbkach

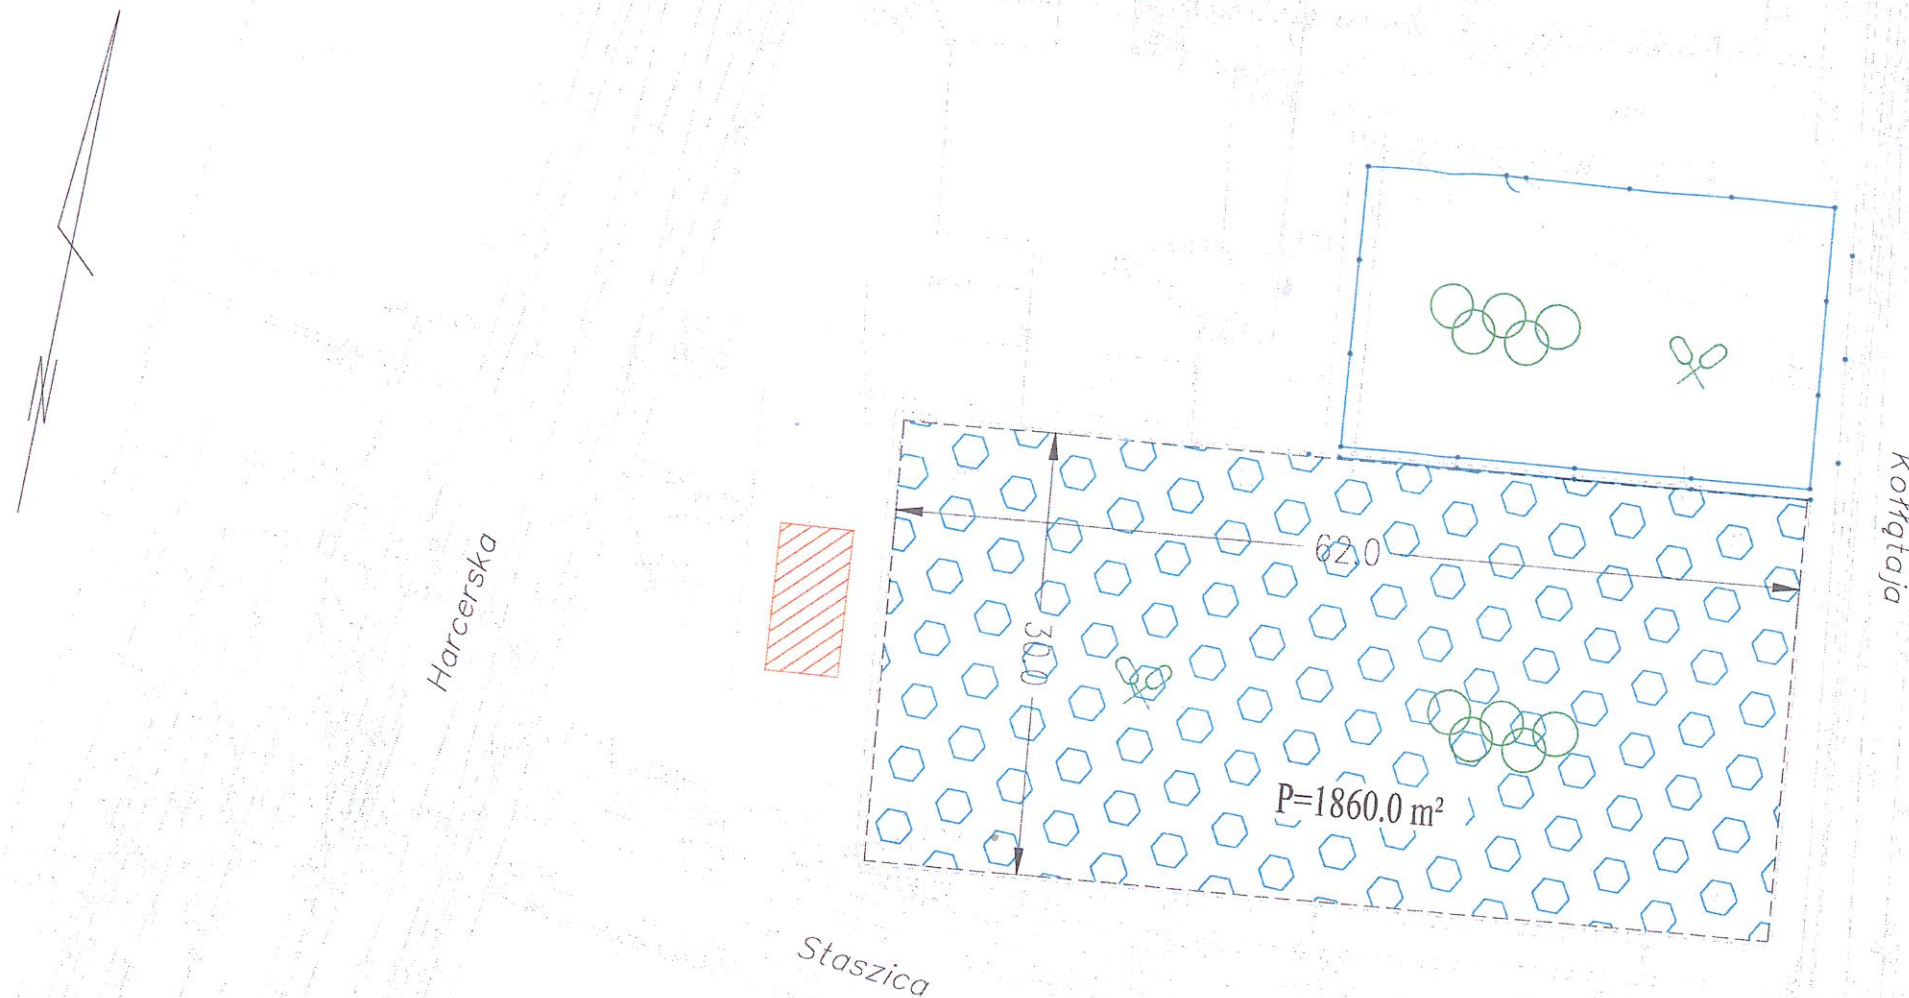

Legenda:

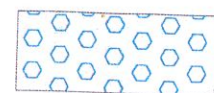

- boisko do piłki nożnej

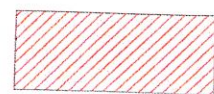

- budynek sanitarno-szatniowy



- ogrodzenie (siatka)

Skala 1 : 500

Remont polegający na modernizacji boiska sportowego Orlik 2012 przy Szkole Podstawowej nr 4, ul. Harcerska 9 w Ząbkach

MIASTO ZĄBKI
05-091 ZĄBKI
ul. Wojska Polskiego 10
NIP 125 133 22 95

BURMISTRZ
Miasta Ząbki

Małgorzata Zysk

2023 -11- 20

za zgodność
z oryginałem