




PRZEKRÓJ 1-1  
skala 1:50

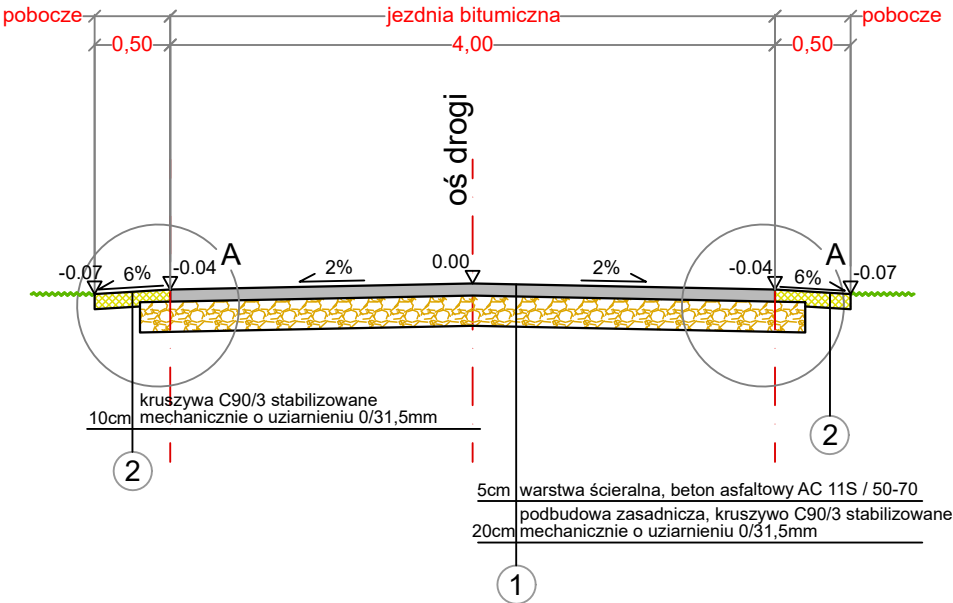


PRZEKRÓJ 3-3 (na łuku)  
skala 1:50

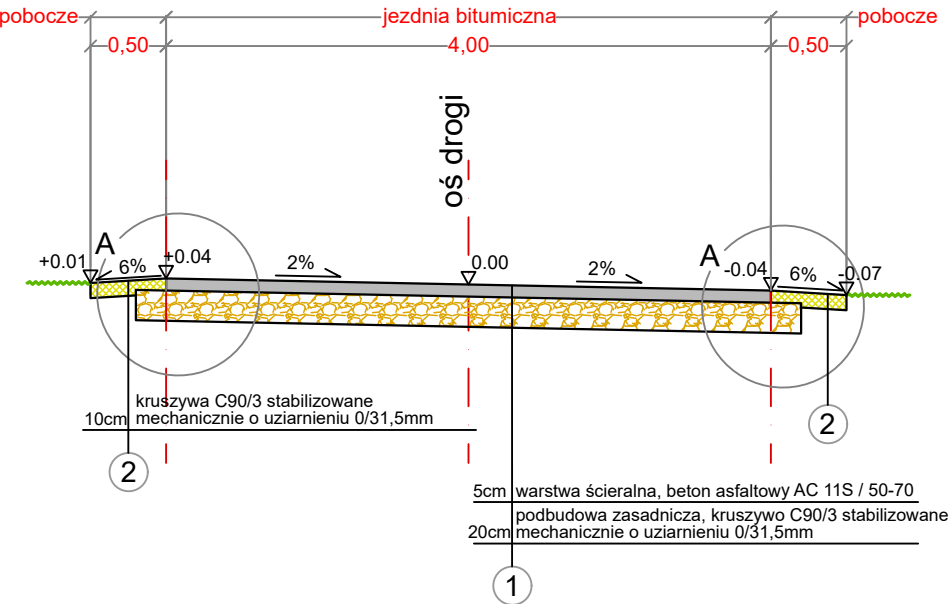

PRZEKRÓJ 2-2 (na łuku)  
skala 1:50

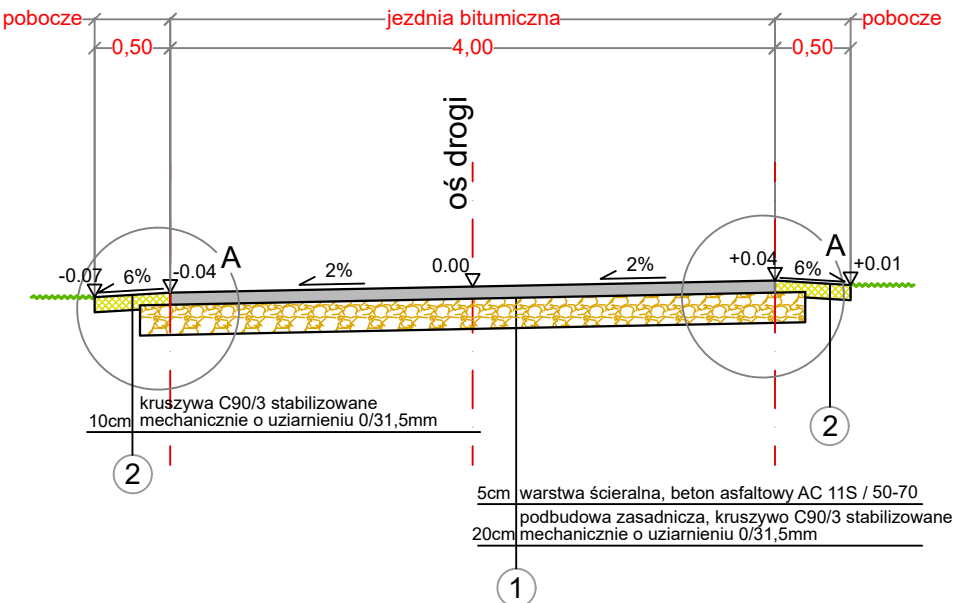

SZCZEGÓŁ A  
skala 1:25

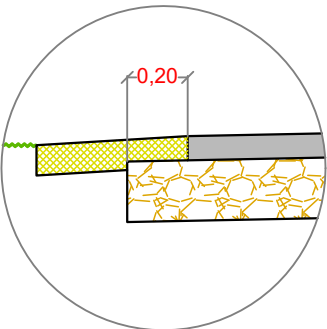

Inwestycja:	<b>PRZEBUDOWA DROGI GMINNEJ UL. BOCIANIEJ W MIEJSCOWOŚCI ADAMÓW</b>		
Adres inwestycji:	BARTKOWICE, ulica Akacyjowa, GMINA KŁOMNICE POWIAT CZĘSTOCHOWSKI, WOJ. ŚLĄSKIE dz. nr 479, 627; obręb nr 0001-Adamów		
Inwestor:	GMINA KŁOMNICE 42-270 KŁOMNICE, ULICA STRAŻACKA 20		
Faza projektu:	<b>DOKUMENTACJA TECHNICZNA</b>		
Jednostka projektowa:	 INŻYNIERIA DROGOWA	INŻYNIERIA DROGOWA AK-BUD KONRAD GALANT 42-224 CZĘSTOCHOWA, ULICA CZECHA 6 / 20 TEL.: 506 807 920 @: biuro@ak-budprojekt.pl	
Projektował:	<b>mgr inż. Konrad Galant</b>	uprawnienia nr: SLK/7892/PBD/18 SLK/3329/OWOD/10	Podpis:
Tytuł rysunku:	<b>"PRZEKRÓJ KONSTRUKCYJNY"</b>		
Nr rysunku:	<b>DT-DROG-04</b>	Skala: 1:500	Data: 26.05.2022r.