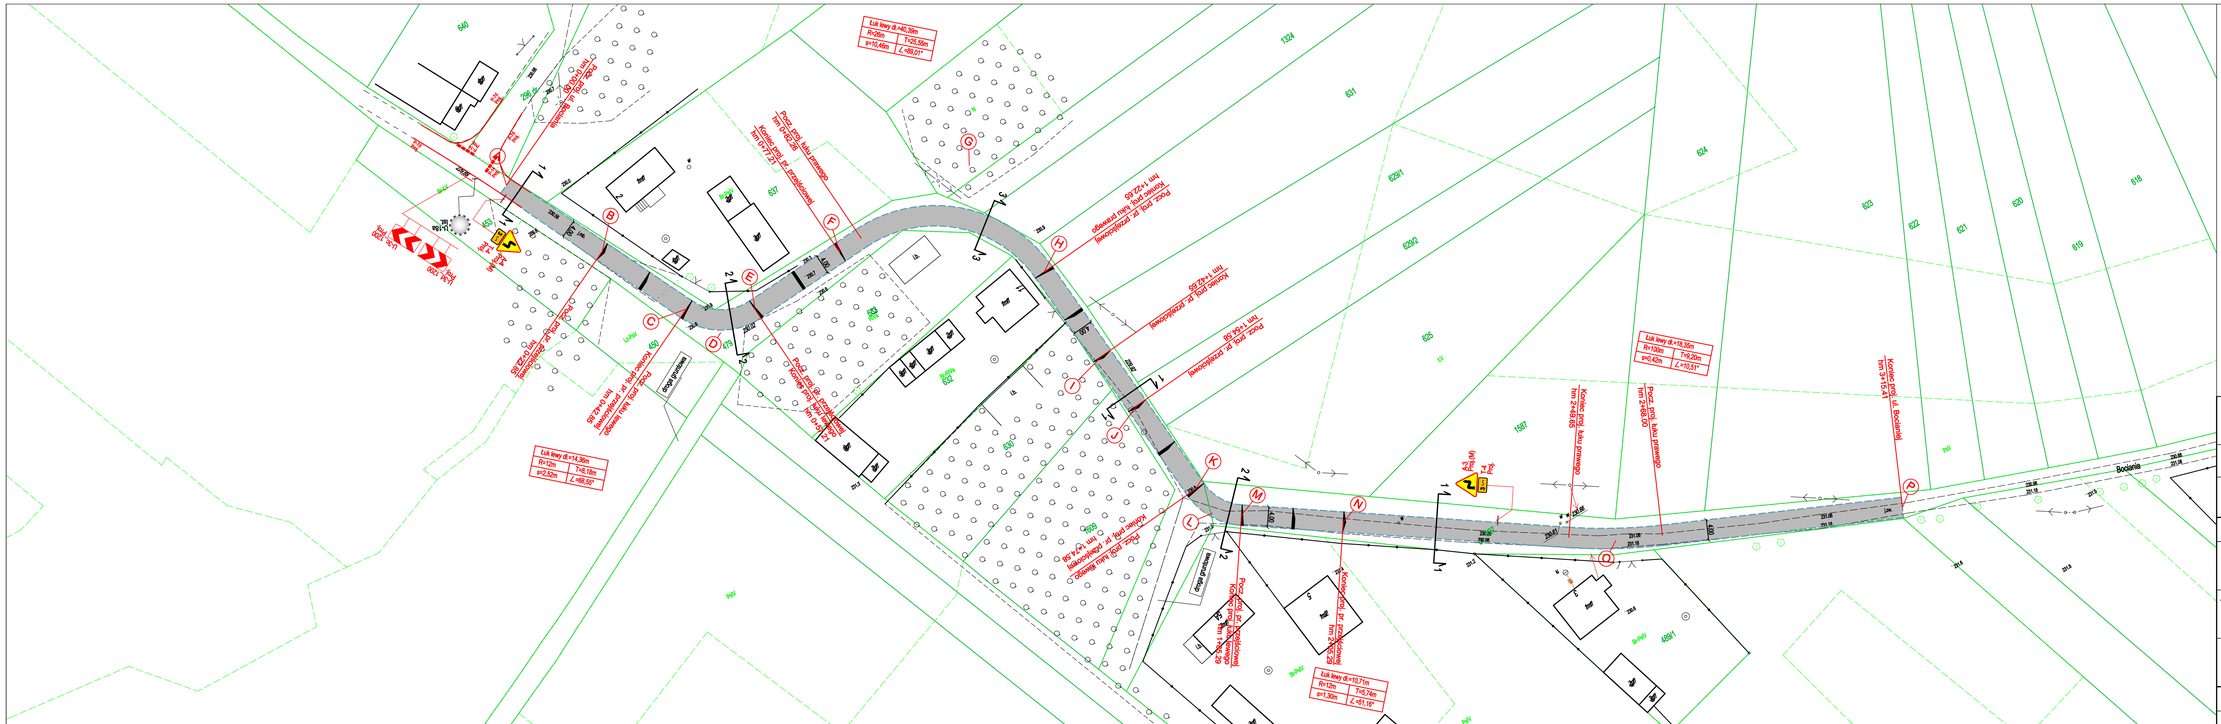

LEGENDA OZNAKOWANIA DROGOWEGO

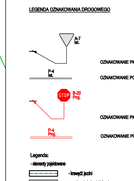

Inwestycja:	Przebudowa drogi gminnej ulicy Bocianiej w miejscowości Adamów.		
Adres inwestycji:	Adamów, gm. Kłomnice, Powiat Częstochowski, Woj. Śląskie		
Inwestor:	Gmina Kłomnice ul. Strażacka 20 42-270 Kłomnice		
Faza projektu:	**PROJEKT ORGANIZACJI RUCHU**		
Jednostka projektowa:	AK-BUD INŻYNIERIA DROGOWA	INŻYNIERIA DROGOWA AK-BUD KONRAD GALANT 42-224 CZĘSTOCHOWA, ULICA CZECHA 6 / 20 TEL.: 606 724 134, 606 807 926 @.biuro@ak-budprojekt.pl	
Projektował:	**mgr inż. Konrad Galant**	uprawnienia nr: SLK/7892/PBD/18 SLK/3329/OWOD/10	Podpis:
Sprawdził:	**mgr inż. Joanna Galant**	uprawnienia nr: SLK/6241/PBD/15	Podpis:
Tytuł rysunku:	**DOCELOWA ORGANIZACJA RUCHU**		
Nr rysunku:	**1.1.**	Skala: 1:500	Data: 07.2022 r.