



ZESTAWIENIE BALUSTRAD WEWNĘTRZNYCH


Bal 5a

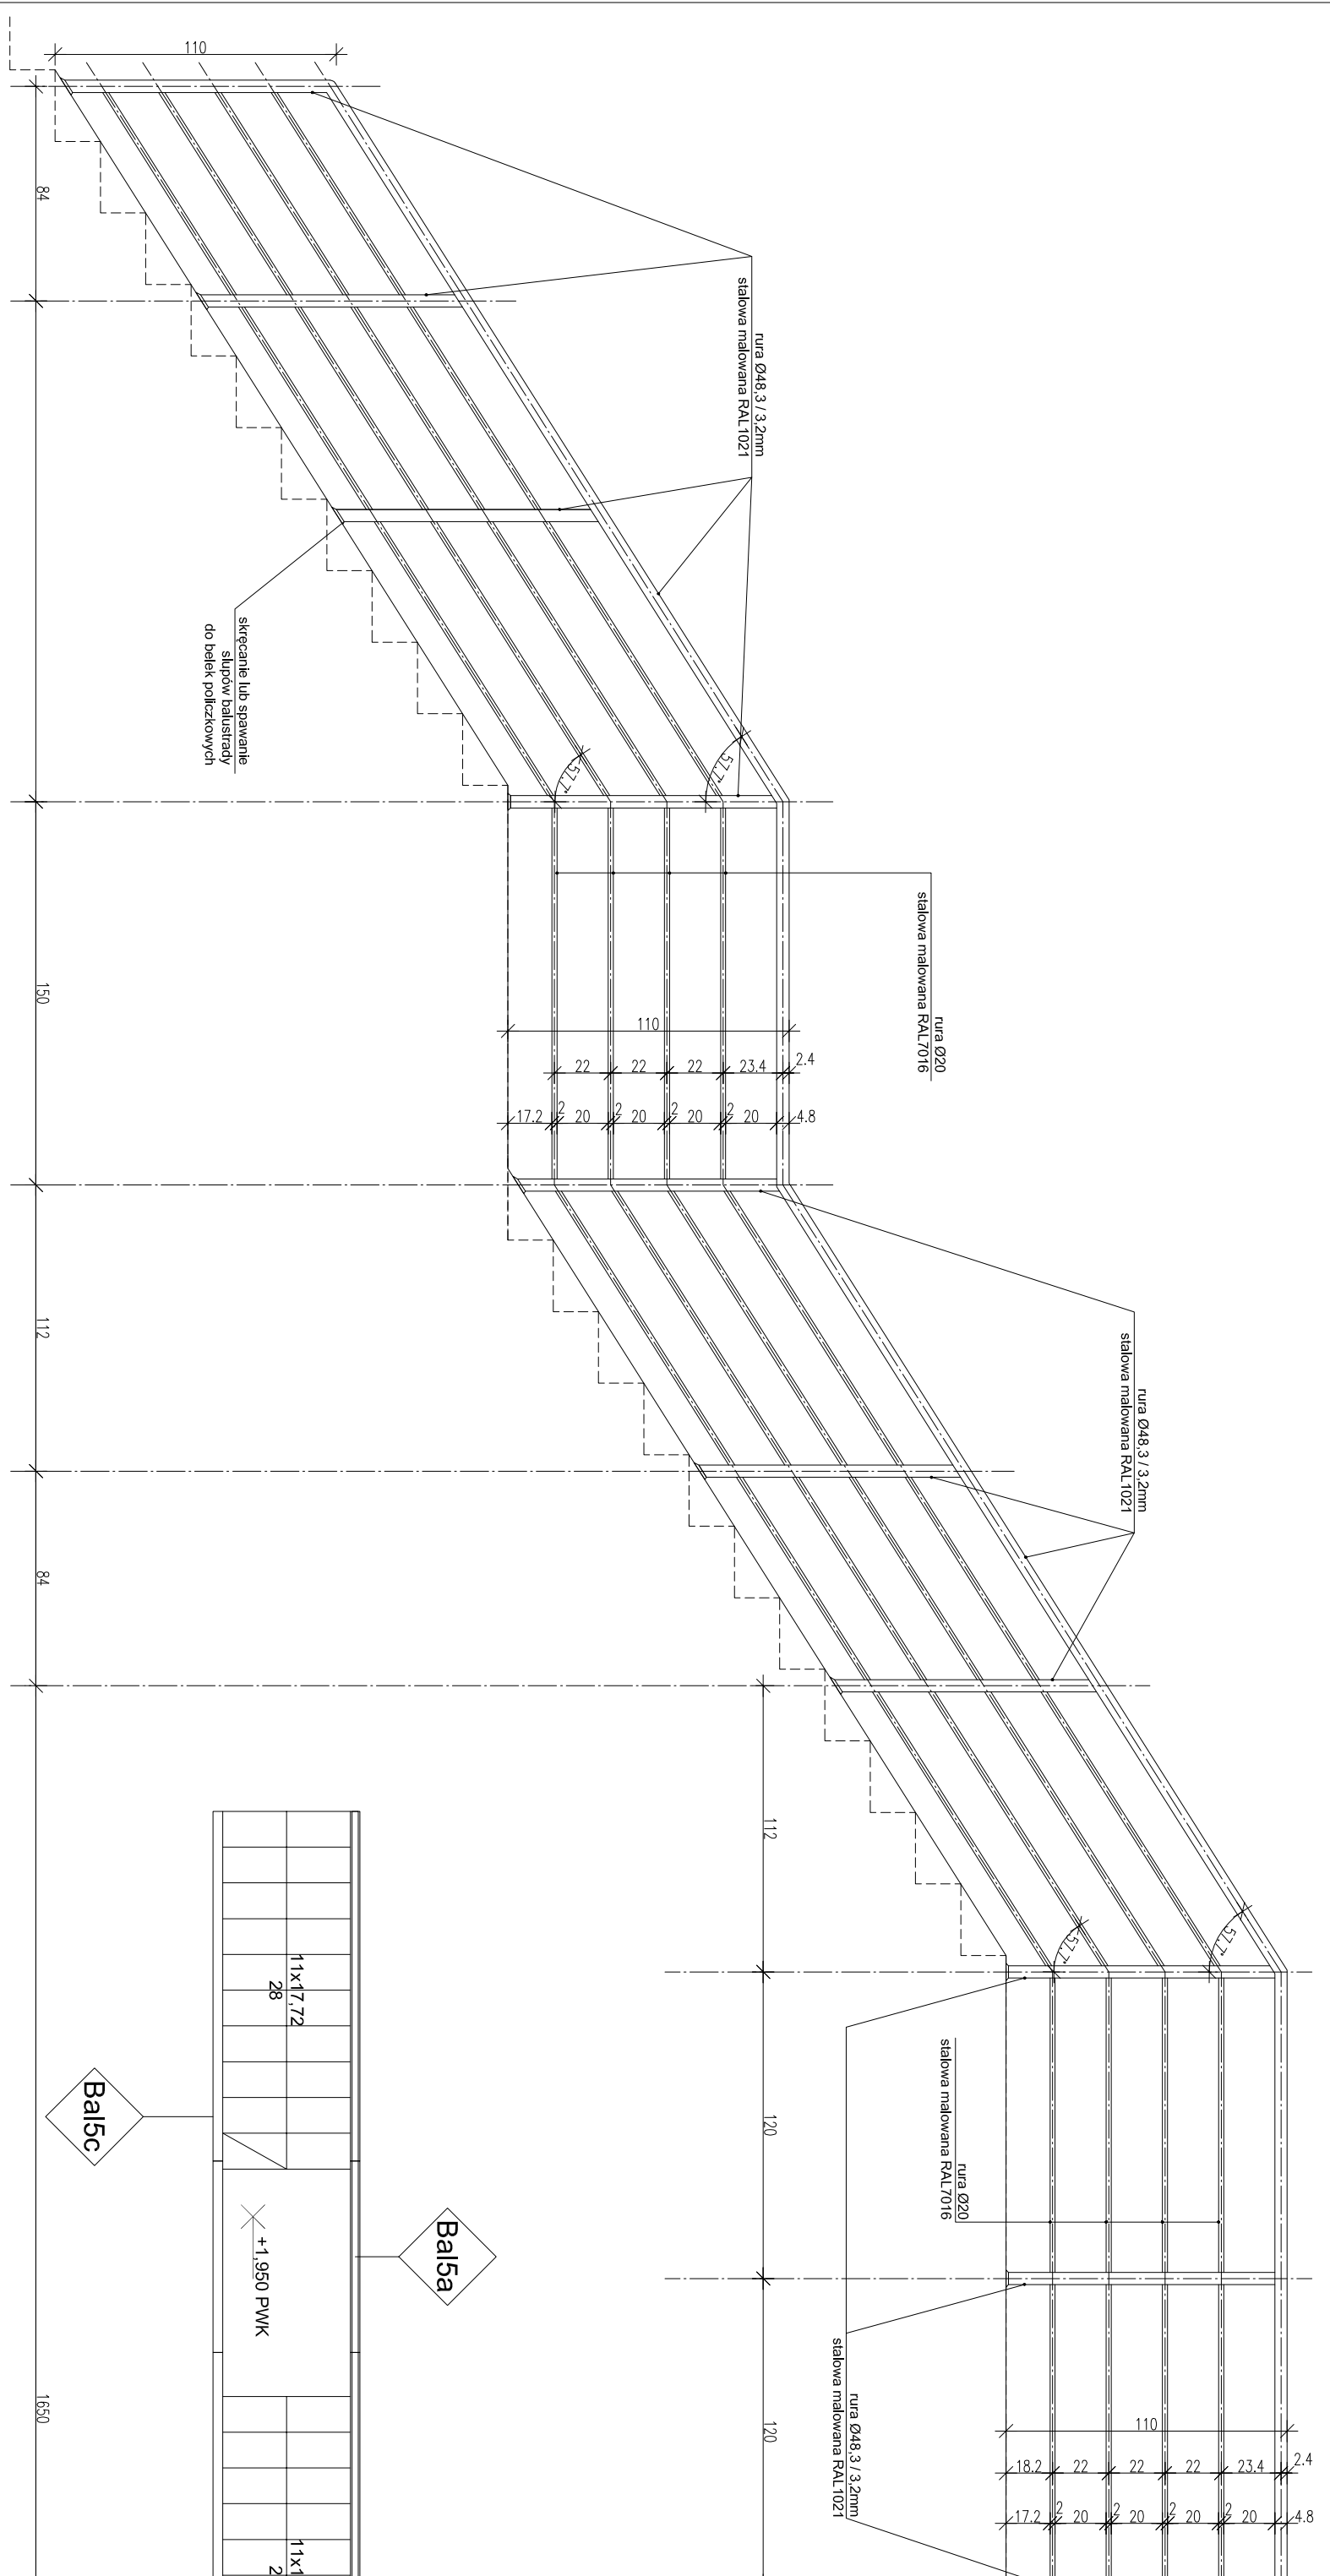


Bal 5b

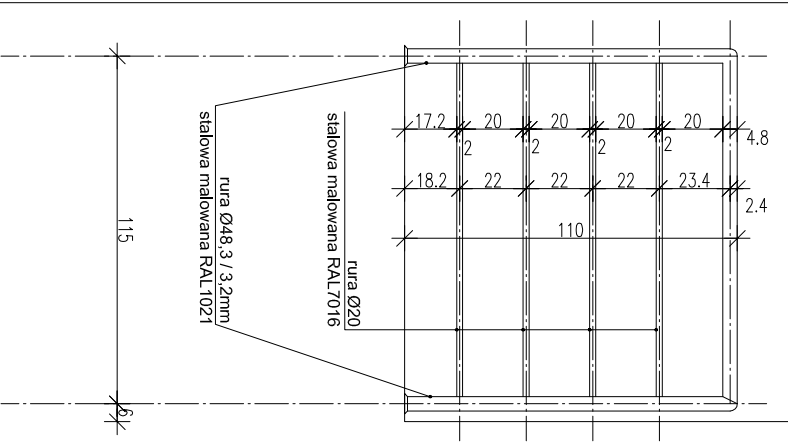

Bal 5c

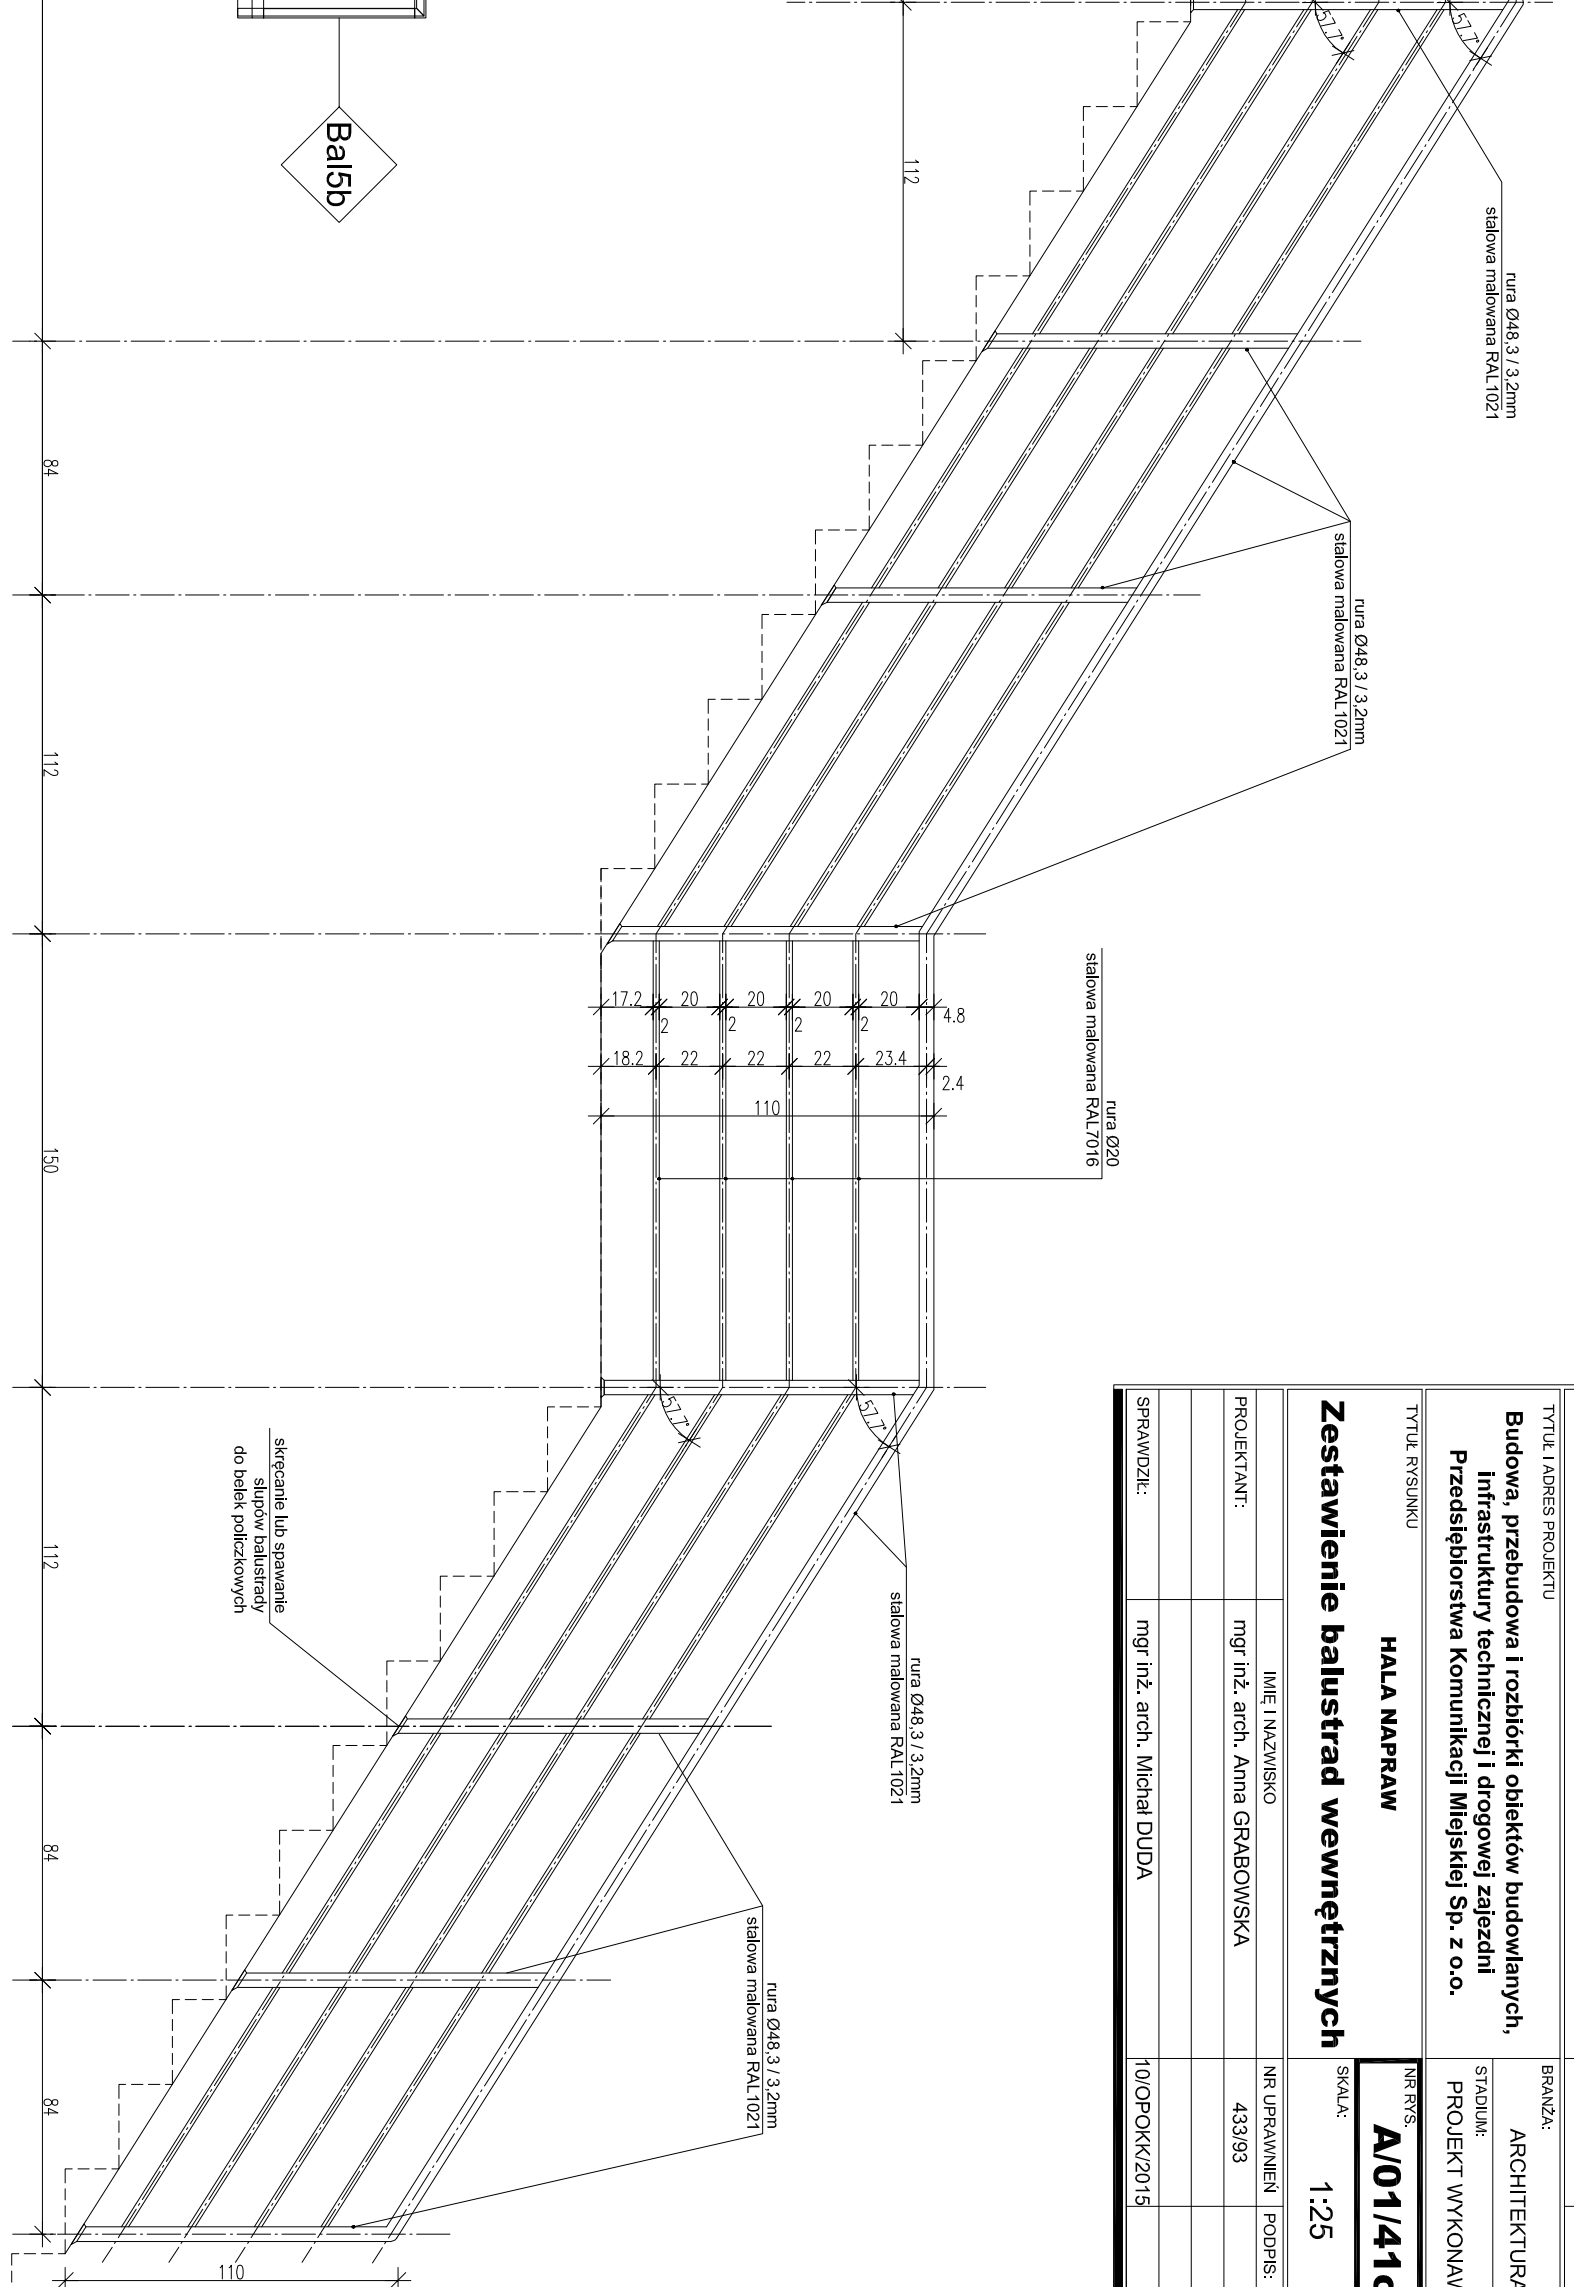

Bal 5d

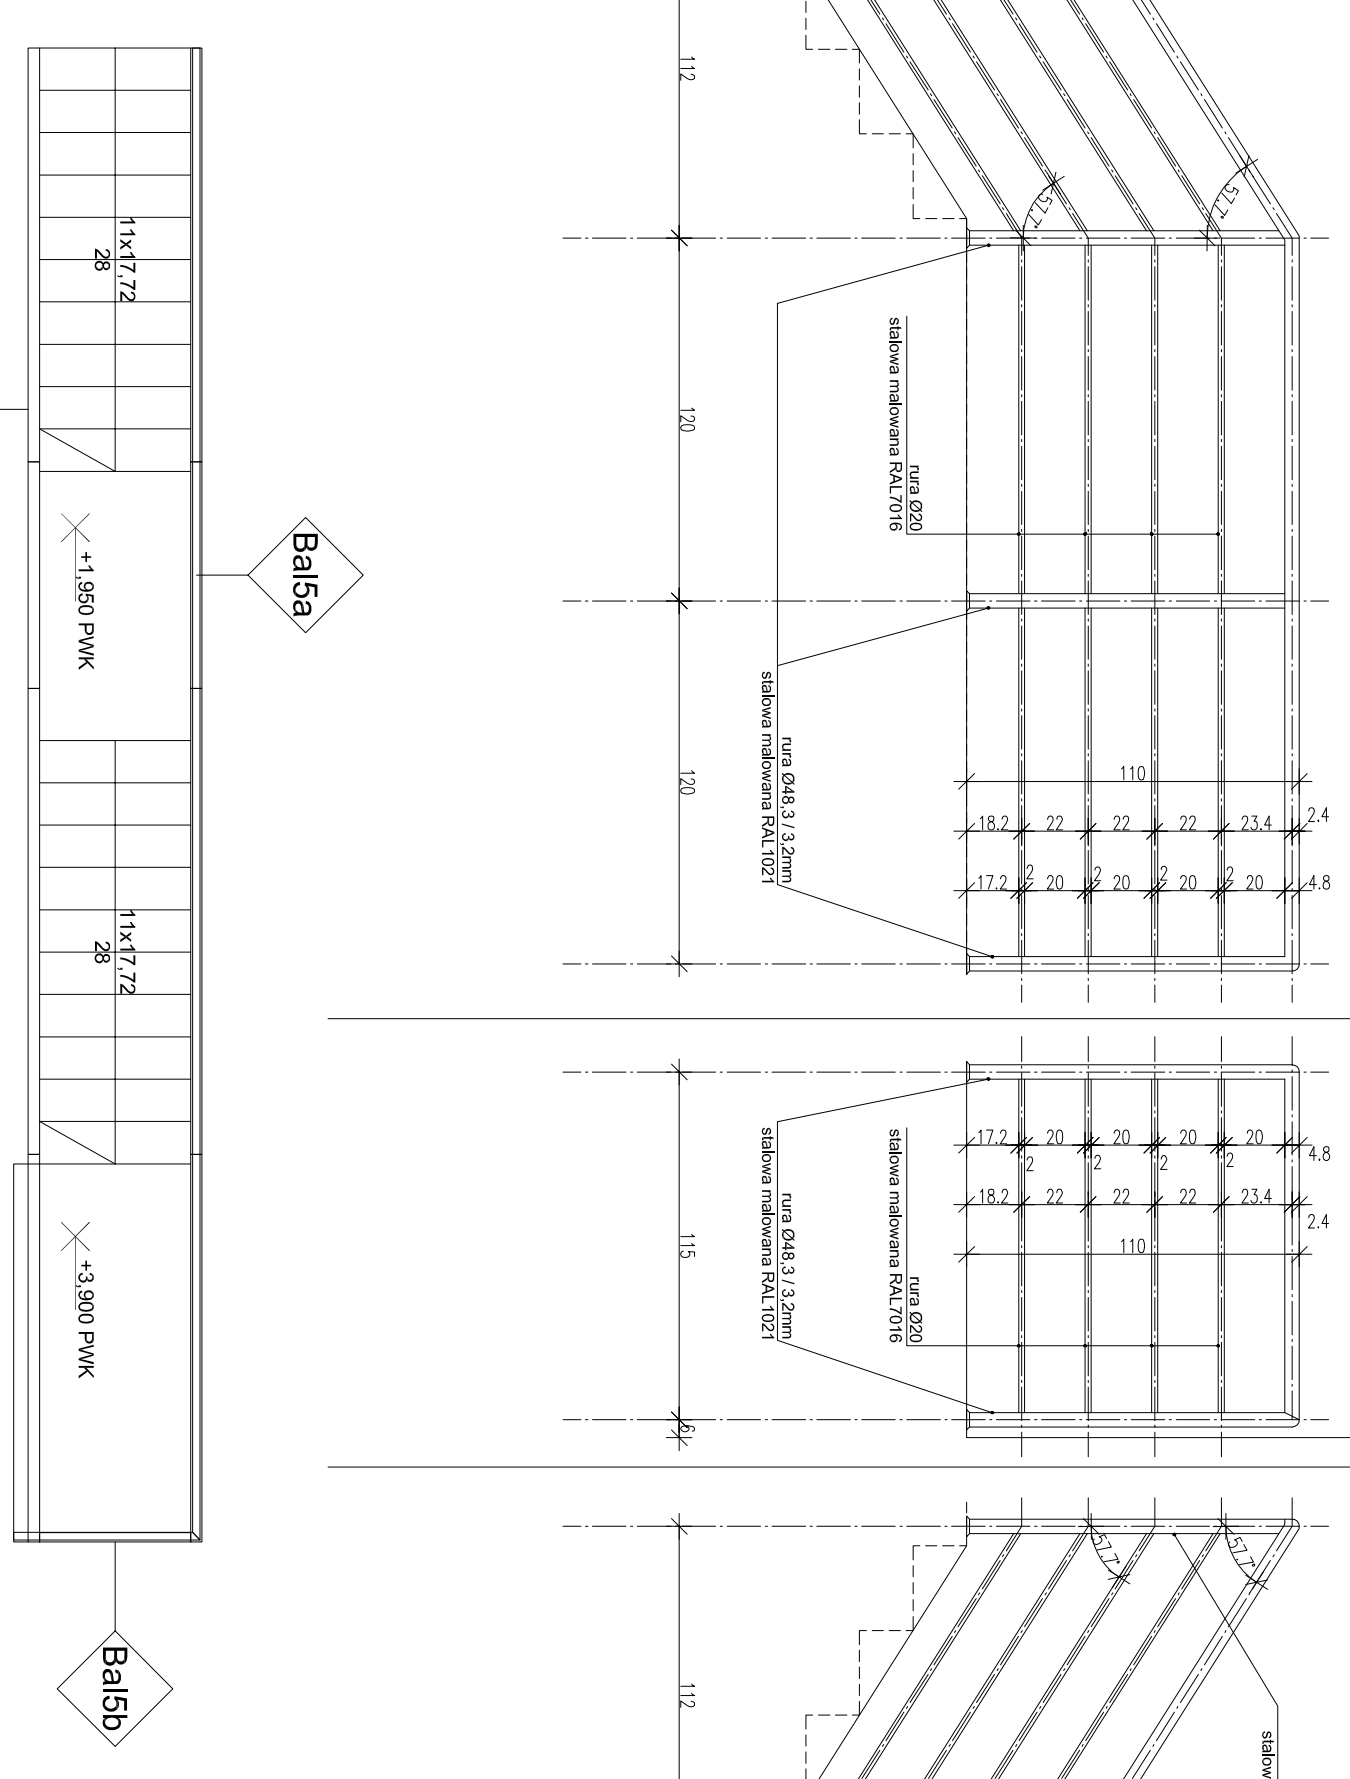

TERRABUD POLSKA Sp. z o.o.
 e-mail: biuro@terrabud.pl; www.terrabud.pl
 Katowice, ul. Glinicka 228, 40-961
 tel: (032) 200 01 81; 254 30 00 tel/fax: (032) 254 01 42
 NIP 645-23-19-513

TERRABUD POLSKA
 NR PROJ.: 00590
 DATA: LISTOPAD 2016

TYTUŁ I ADRES PROJEKTU
Budowa, przebudowa i rozbiórki obiektów budowlanych, infrastruktury technicznej i drogowej załadni Przedsiębiorstwa Komunikacji Miejskiej Sp. z o.o.

BRANŻA: ARCHITEKTURA
 STADIUM: PROJEKT WYKONAWCZY
 NR RYS.: **A/01/41c**

SKALA: 1:25
Zestawienie balustrad wewnętrznych

IMIĘ I NAZWISKO: NR UPRAWNIENI: PODPIS:
 PROJEKTANT: mgr inż. arch. Anna GRABOWSKA 433/93

SPRAWDZIŁ: mgr inż. arch. Michał DUDA 100/POKK/2015

ORIS: Balustrada z rur stalowych Ø48,3 / 3,2mm wysokości 1,1m z poprzeczkami z prętów Ø20mm umieszczonymi z przewidywaniem nie większym niż 200mm Malowanie proszkowe mocowanie do schodów stalowych skręcane lub spawane

KOLOR: RAL 1021 / RAL 7016
 ILOŚĆ: 1 szt.