



– Podłoga wyłożona wykładziną dywanową o klasie odporności ogniowej co najmniej Cfl – s1, np. Ege Highline 910 WT, wzór Patchwork.  
Wykładzina na podkładzie filcowym. Kolorystyka – beżowa. Dodatkowy podkład gumowy pod wykładzinę 0,6cm w tej samej klasie odporności ogniowej co wykładzina.  
Powierzchnia - 21,68m<sup>2</sup>.  
- Przy drzwiach wejściowych do łazienki przy szafie zamontować w posadzce odbojnik podłogowy do drzwi  
**L1.** Listwa przypodłogowa, np. np. Orac Sx172 o wymiarach 1,4 x 8,5 x 200cm. Nie montować listwy w miejscu planowanej szafy we wnęce oraz wezłowią łóżka z płyty meblowej. Przy szafie mocować listwę po wsunięciu szafy. Długość ok. 18,24mb  
**L2.** Listwa przysufitowa, np. Orac C333, o wymiarach – długość 200cm, szerokość 11,1cm, wysokość 12,2cm, długość ok.19,93mb  
**L3.** Listwy ściennie - „ramki”, np. Orac P8030 o wymiarach 4,1 x 1,7 x 200cm, długość 7,96mb  
Listwy podłogowe mocować po ich uprzednim pomalowaniu  
– Ściany i sufit pomalowane farbą silikonową otwartą dyfuzyjnie w pierwszej klasie szorowalności na mokro wg normy PN/EN 13300 - np. StoColor Sil Premium. w kolorze:  
**K1.** kremowym - 16049 - ściany i sufit  
**K2.** szaro - beżowym - 16046 - ściana wejściowa  
Listwy pomalowane farbą w pierwszej klasie szorowalności na mokro wg normy PN/EN 13300 - np. Sto Color Opticyrl Satinmatt  
**K3.** białym  
Przymocowanie płyt do ściany, kolor płyty wg wzornika Swiss krono Dąb Palermo jasny D2609:  
**P1.** montaż płyty meblowej na ścianie o wymiarach 326 x 110 x 1,8cm od poziomu podłogi  
Płyty mocować do ściany - kleić lub mocować przy pomocy zawieszek do paneli ściennych - mocowanych do ściany (sposób mocowania niewidoczny z przodu)  
**A.** Oprawa oświetleniowa nastropowa, np. ABA 600 plafon LED 51W 6100lm IP20 producent CLEONI - 1 sztuka  
**C.** Oprawa oświetleniowa nastropowa, np. ELONG biała mat 6W 635lm IP44 producent MISTIC - 1 sztuka  
**G.** Kinkiet na ścianie przy łóżku, np. Ideal – lux BEVERLY AP1, , biały, wymiary L 20 x H 23,5 x P 35,5 cm - 2 sztuki  
Parapet 3cm grubości z aglomarmuru / kwarcytu w białym kolorze, np. Polare - 3 sztuki  
Karnisze sufitowe. W oknie zaplanowano 3 komplety (zastosowano tkaniny niepalne):  
- firanki w kolorze białym np. Fuggerhaus Berlin FR 2045 - 10 White  
- zasłonki zaciemniające w kolorze beżowo - szarym - np. Blacout fabric FR, Brown 479 FR  
Szale na łóżka wykonane z tkaniny, np. Ridex w kolorach Wooly 09 + Wooly 04 - szarobeżowych - 1 komplet do łóżka podwójnego  
Wyposażenie, np. Pionier Meble, Palermo (kolekcja zmodyfikowana), kolor wg wzornika Swiss Krono Dąb Palermo jasny D2609:  
a. łóżko 90 x 200cm, kontynentalne, złożone - 2 sztuki  
b. szafka nocna o wymiarach 50 x 40 x 50cm z szufladą w górnej części i z półką otwartą w dolnej części, uchwyt - kołatka w kolorze czarnym - 2 sztuki  
c. szafa ubraniowa 120 x 60 x 210cm - 1 sztuka  
na cokole ciągłym o wysokości min. listwy przypodłogowej pok.9cm, drzwi plyninowe, plynicy wg rysunku, uchwyt - kołatka w kolorze czarnym, wewnątrz podział na 2 części, w części z prawej strony - półki, w lewej części - dolna półka, powyżej drążek ubraniowy z 6 wieszakami oraz górna półka  
d. bagażnik na nóżkach o wymiarach 70 x 60 x 55cm, z panelami poprzecznymi z wierzchu - 1 sztuka,  
e. wieszak ścienny o wymiarach 70 x 155cm, z 3 podwójnymi wieszakami w kolorze czarnym - 1 sztuka,  
f. biurko o wymiarach 130 x 60 x 75cm na nogach profilowanych, drewnianych z lewej strony i szafką z prawej strony, w szafce lodówka hotelowa do zabudowy, szafka wentylowana - 1 sztuka  
g. stolik okrągły na 4 nogach profilowanych, drewnianych, wysokość 75cm, średnica 60cm - 1 sztuka  
h. krzesło np. Paged, A-5245, wymiary: szerokość 43cm, głębokość 52cm, wysokość 84cm, wg wzornika Pionier Meble Krzesło M135  
kolor stelaża należy wybarwić w kolorze dopasowanym do płyty Palermo jasny, tapicerka beżowo - szara Carabu 106 - 2 sztuki  
i. lustro w ramie drewnianej, białej, profilowanej ok. 8 - 10cm, wymiar lustra z ramą 70 x 170cm - 1 sztuka  
j. lampka nocna dopasowana stylistycznie do kinkietów, np. Ideal – Lux Beverly TL 1, wymiary 20 x 35,5 x 41cm - 1 sztuka  
k. sejf w szafie - 1 sztuka,  
l. czajnik elektryczny  
TV. telewizor na wieszaku , rozmiary wg wytycznych inwestora - 1 sztuka  
W oknach o parapetach niższych niż 85cm zabezpieczenie dodatkową barierką wg projektu architektury.

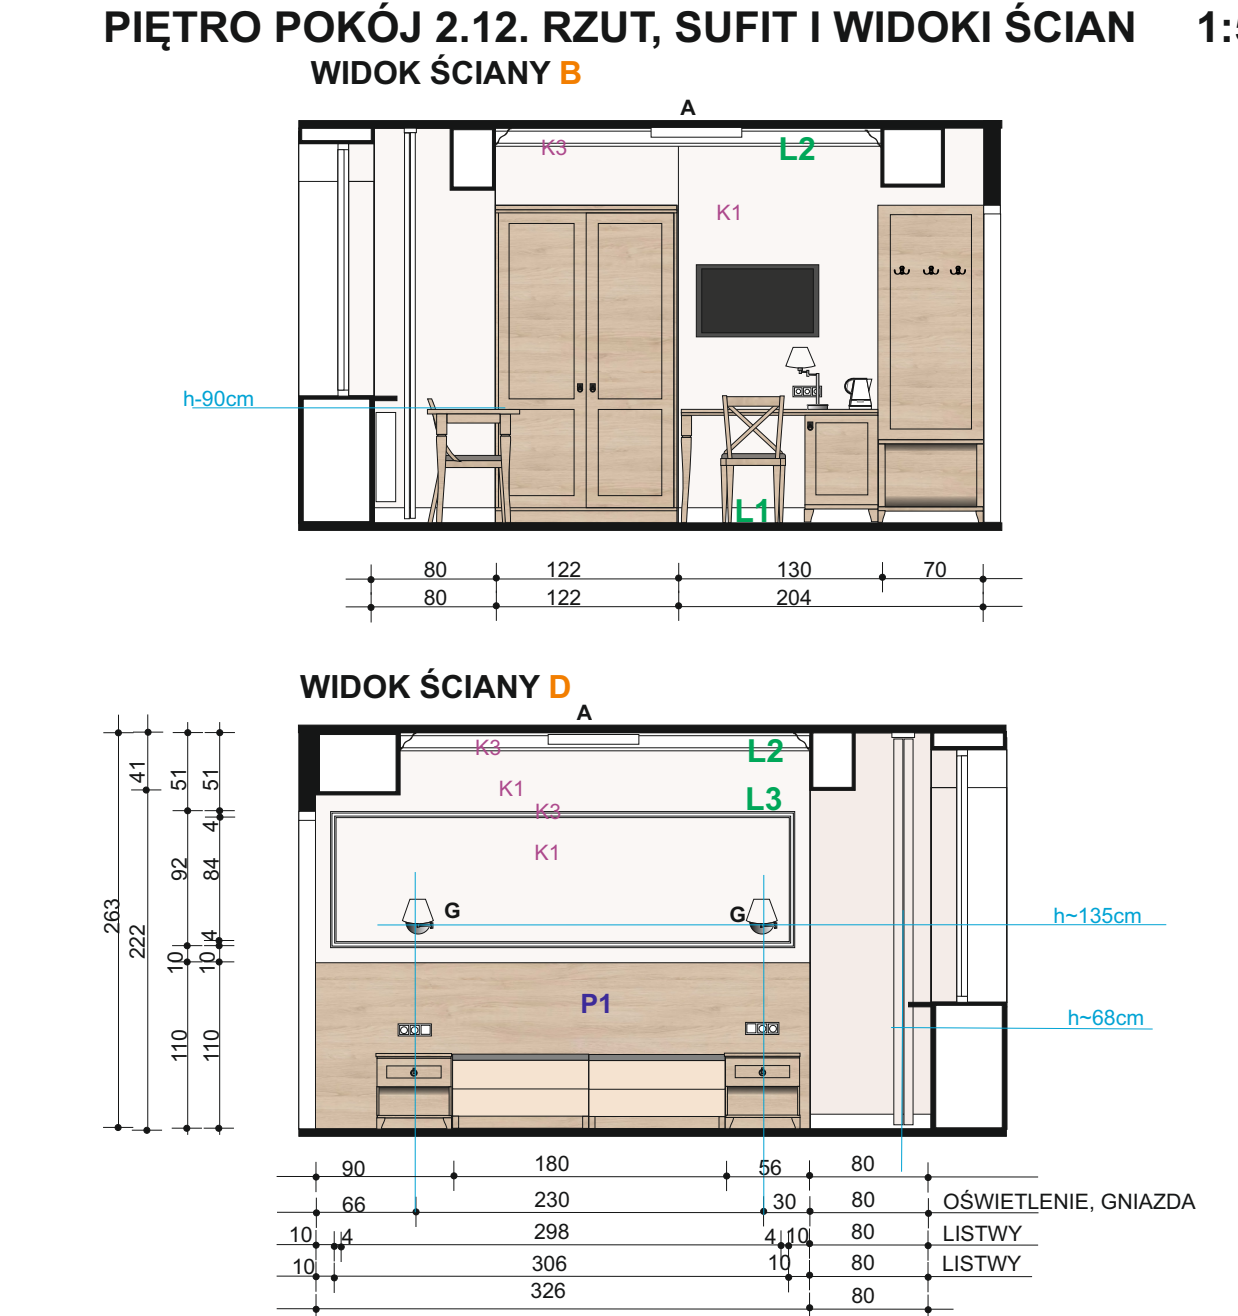

**UWAGA!**  
**PRZED PRZYSTĄPIENIEM DO REALIZACJI WSZYSTKIE WYMIARY**  
**NALEŻY SPRAWDZAĆ NA BUDOWIE**

<div>DESK</div> <div></div> <div>HANNA IŻYCKA</div> <div>USŁUGI PROJEKTOWE</div>	HA-DESK USŁUGI PROJEKTOWE Hanna Iżycka ul. Cisowa 9 20-703 Lublin; tel. 81 444-64-97; 607 922 988 e-mail: hanka_izycka@tlen.pl NIP 712-168-74-59; REGON 060721320		
	OBIEKT:		
REMONT I PRZEBUDOWA BUDYNKU "STARE ŁAZIENKI" NA BAZĘ HOTELOWĄ DLA POTRZEB LECZNICTWA UZDROWISKOWEGO nr ew.dz.300/11 obręb Nałęczów(1)061408_4.0001 jed.ew.Nałęczów-M.061408_4		INWESTOR:  ZAKŁAD LECZNICZY "UZDROWISKO NAŁĘCZÓW" S.A. AL. ST. MAŁACHOWSKIEGO 5 24-100 NAŁĘCZÓW	
NAZWA RYSUNKU:  <b>PIĘTRO. POKÓJ 2.12 RZUT, SUFIT I WIDOKI ŚCIAN</b>	SKALA:  1:50	BRANŻA:  <b>PROJEKT WNĘTRZ</b>	
		FAZA: <b>PB</b>	DATA: <b>08. 2018</b>
		NR UPR.	PODPIS
PROJEKTOWAŁA:  mgr Dorota Świć - Kęcik		1597 / Lb /01	
PROJEKTOWAŁA:  mgr Halina Kuśmierz		617/W-w/73	
Zgodnie z Ustawą z 4 lutego 1994 o prawie autorskim i prawach pokrewnych (Dz.U. z 2006r. nr 90 poz. 631, nr 94 poz. 658, nr 121 poz.843) projekt niniejszy jest utworem w rozumieniu tej ustawy i podlega ochronie prawnej.			NR RYS.  <b>60</b>