




Rzut

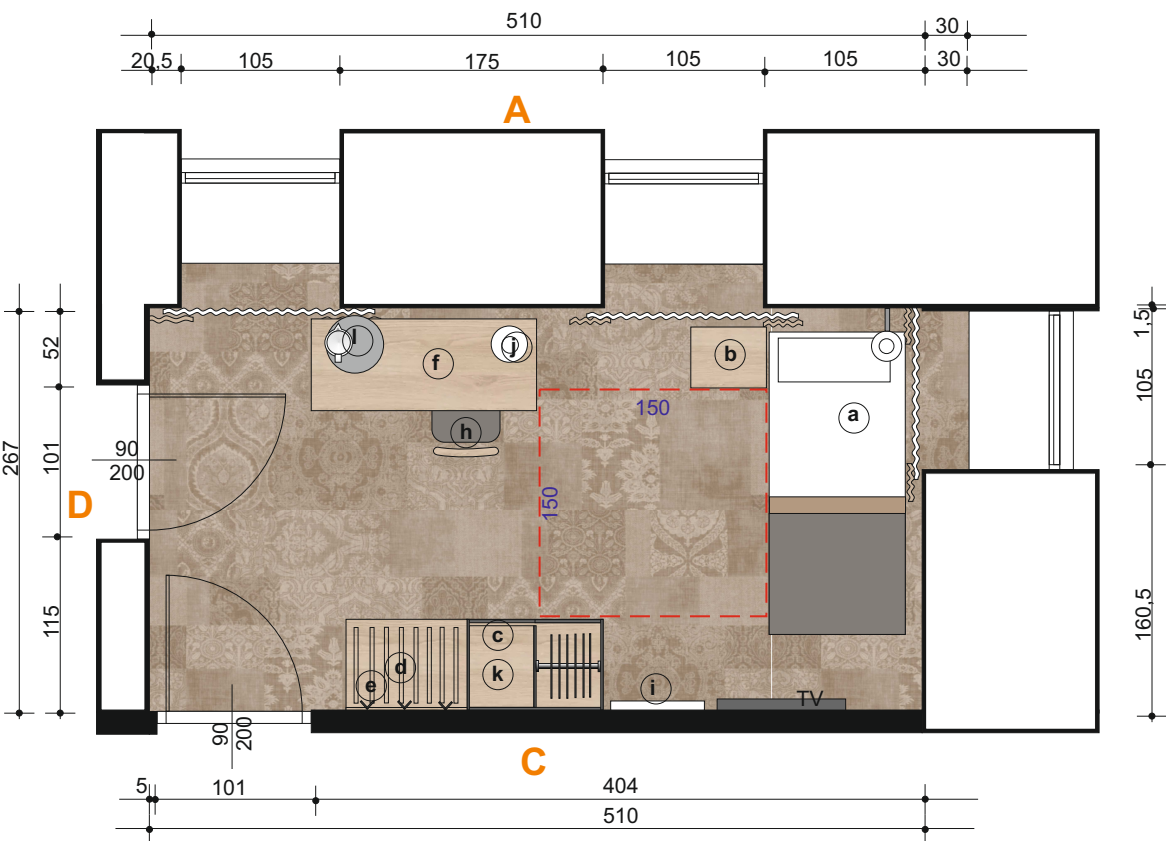


Sufit

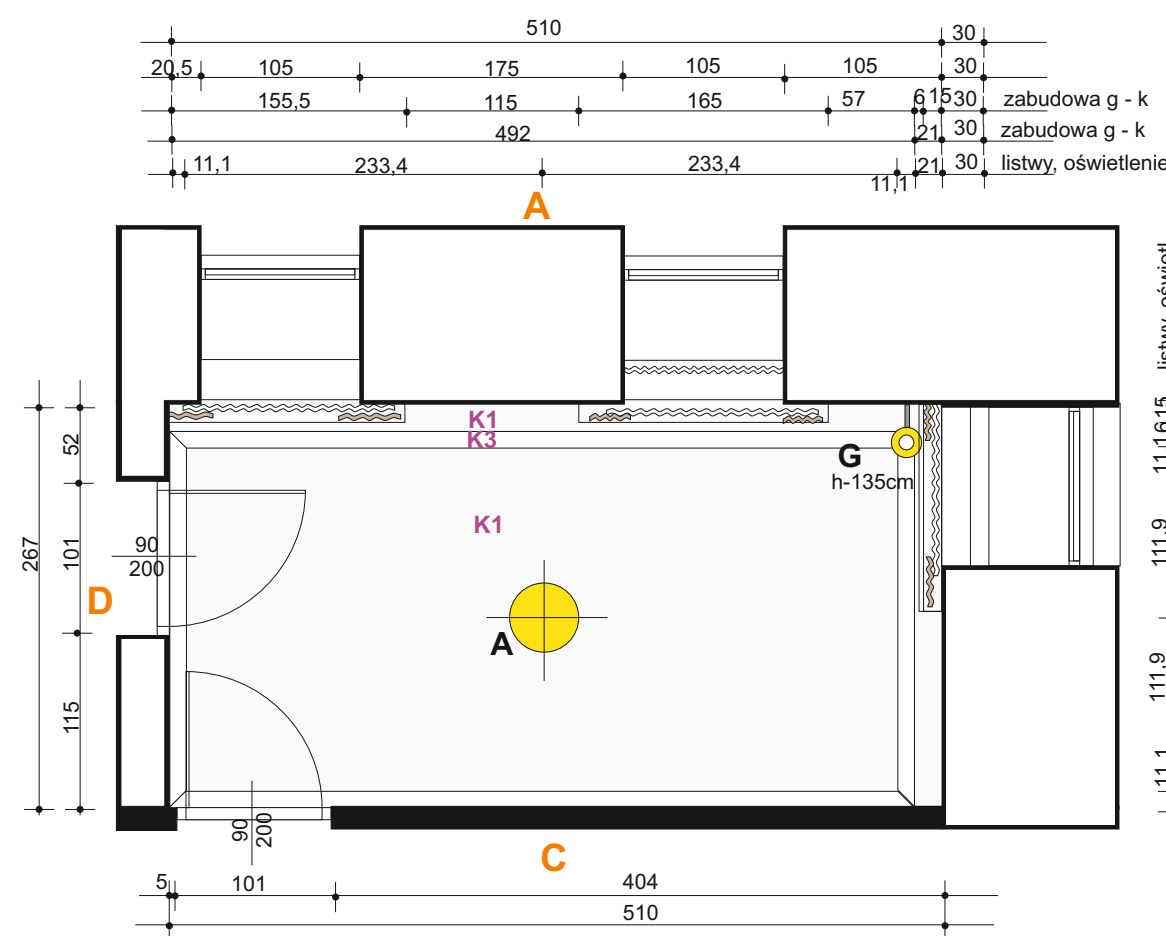


WIDOK NA ŚCIANĘ A

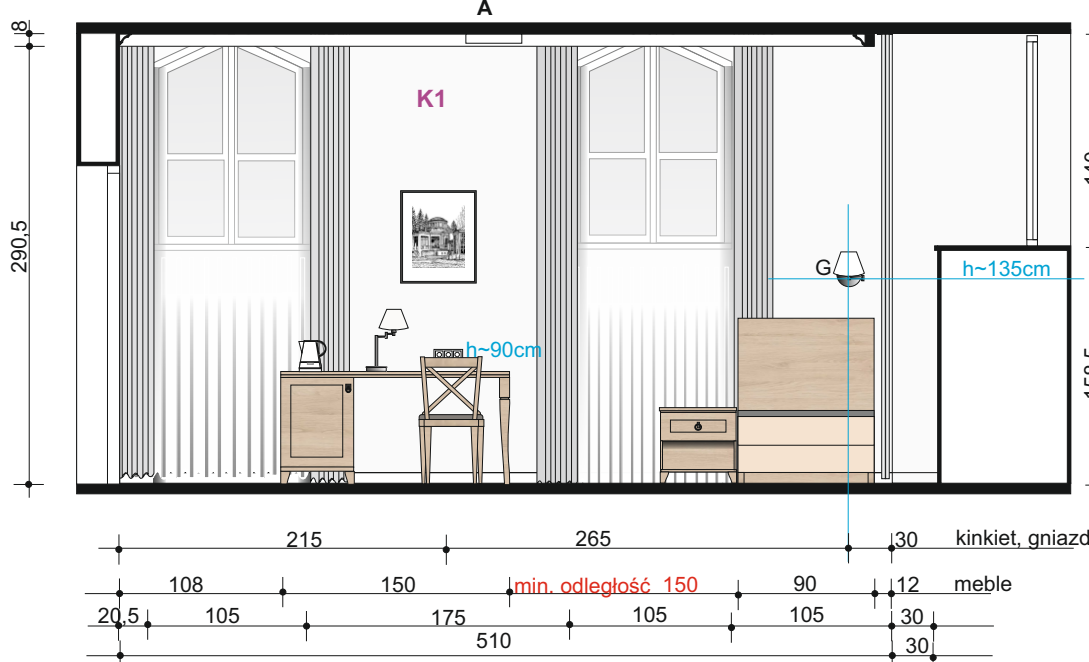


WIDOK NA ŚCIANĘ B

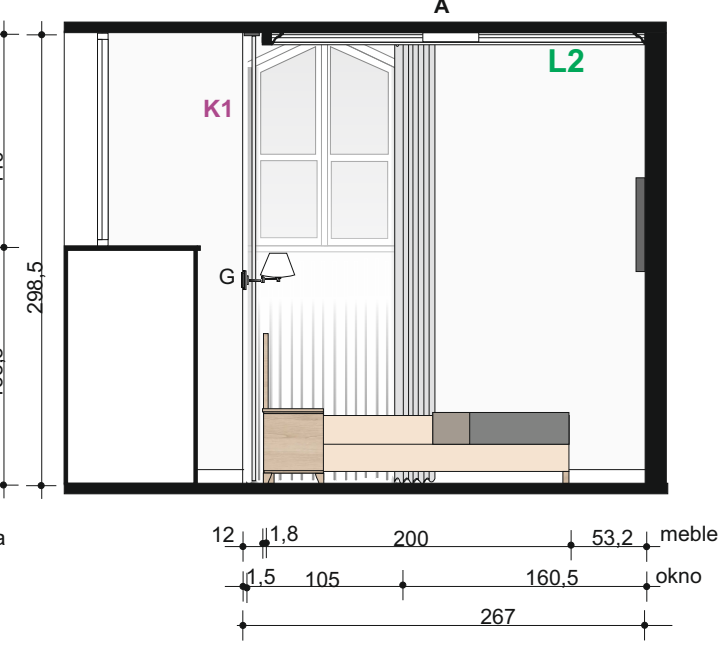

WIDOK NA ŚCIANĘ C

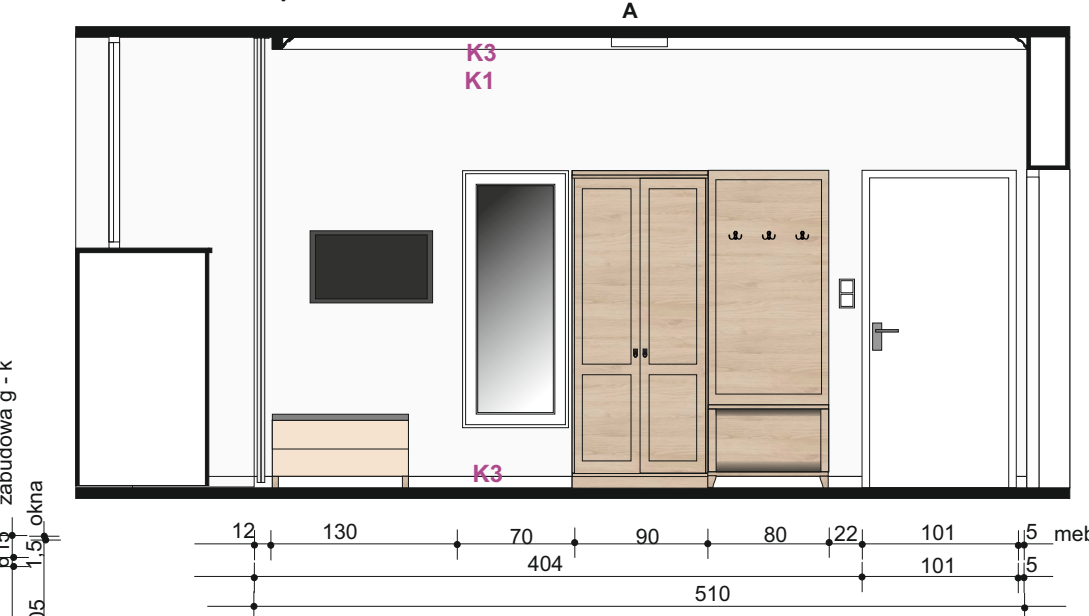

WIDOK NA ŚCIANĘ D

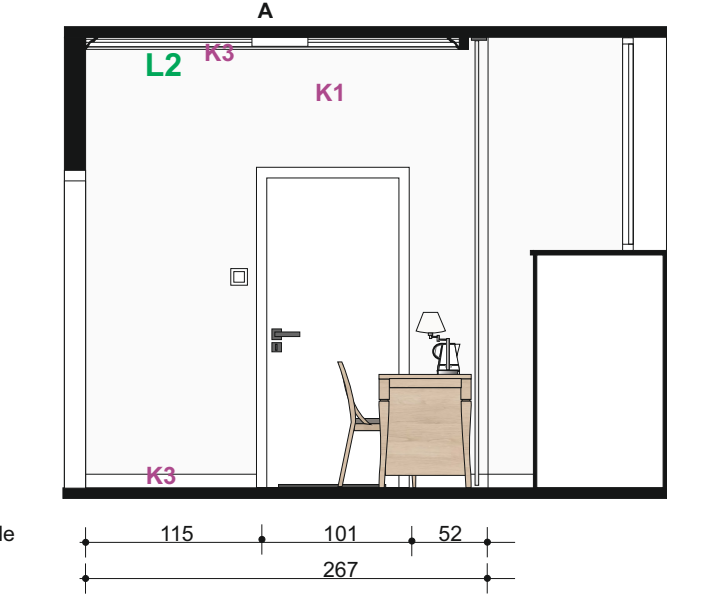

- Podłoga wyłożona wykładziną dywanową o klasie odporności ogniowej co najmniej Cfl – s1, np. Ege Highline 910 WT, wzór Patchwork.
Wykładzina na podkładzie filcowym.
Dodatkowy podkład gumowy pod wykładzinę 0.6cm w tej samej klasie odporności ogniowej co wykładzina.
Kolorystyka – beżowa. Powierzchnia - 14,56m².
- Przy drzwiach wejściowych zamontować odbojnik punktowy ścienny przeźroczysty lub biały do drzwi.
- Wykonanie osłony kamizdy przy suficie z g - k szerokości 15 + 6cm = 21cm z wnękami 12cm szerokości, wysokość zabudowy na wysokość listwy 8cm
- Listwy:
L1. Listwa przypodłogowa, np. np. Orac Sx172 o wymiarach 1,4 x 8,5 x 200cm. Długość ok. 15,34mb
L2a. Listwa przysufitowa, np. Orac C213, o wymiarach – długość 200cm, szerokość 8cm, wysokość 8cm, długość ok. 14,76mb
L3. Listwy ściennie -nie dotyczy
Listwy podłogowe mocować po ich uprzednim pomalowaniu

- Ściany i sufit pomalowane farbą silikonową otwartą dyfuzyjnie w pierwszej klasie szorowalności na makro wg normy PN/EN 13300 - np. StoColor Sil Premium. w kolorze:
K1. kremowym - 16049 - ściany i sufit
K2. szaro - beżowym - 16046 - nie dotyczy
Listwy pomalowane farbą w pierwszej klasie szorowalności na makro wg normy PN/EN 13300 - np. Sto Color Opticryl Satinmatt
K3. białym

Przymocowanie płyt do ściany nad listwą cokolową, kolorystyka jak meble:
nie dotyczy

A. Oprawa oświetleniowa nastropowa , np. ABA 600 plafon LED 51W 6100lm IP20 producent CLEONI- 1 sztuka
G. nie dotyczy
C. Kinkiet na ścianie przy łóżku, np. Ideal – lux BEVERLY AP1, , biały, wymiary L 20 x H 23,5 x P 35,5 cm - 1 sztuka
Parapet 3cm grubości z aglomarmuru / kwarcytu w białym kolorze, np. Polare

Karnisze sufitowe. W oknie zaplanowano 3 komplety (zastosowano tkaniny niepalne):
- firanki w kolorze białym np. Fuggerhaus Berlin FR 2045 - 10 White
- zasłonki zaciemniające w kolorze beżowo - szarym - np. Blacout fabric FR, Brown 479 FR
Szale na łóżka wykonane z tkaniny, np. Ridex w kolorach Wooly 09 + Wooly 04 - szarobeżowych - 1 komplet

Wyposażenie, np. Pionier Meble, seria Palermo (kolekcja zmodyfikowana), kolor mebli wg wzornika Swiss krono Dąb Palermo jasny D2609:
a. łóżko 90 x 200cm, kontynentalne - 1 sztuka
łóżko wykonać z zamocowanym do łóżka zagłówkiem z płyty
b. szafka nocna o wymiarach 50 x 40 x 50cm z szufladą w górnej części i z półką otwartą w dolnej części, uchwyt - kołatką w kolorze czarnym - 1 sztuka
c. szafa ubraniowa 90 x 60 x 210cm - 1 sztuka
na nóżkach o wysokości min. listwy przypodłogowej pok.9cm, drzwi płycinowe, płycin wg rysunku, uchwyt - kołatką w kolorze czarnym, wewnątrz podział na 2 części, w części z prawej strony - półki, w lewej drążek ubraniowy z 6 wieszakami lub pantofraf oraz górna półka

d. bagażnik na nóżkach o wymiarach 80 x 60 x 55cm, z panelami poprzecznymi z wierzchu - 1 sztuka,
e. wieszak ścienny o wymiarach 80 x 155cm, z 3 podwójnymi wieszakami w kolorze czarnym - 1 sztuka,
f. biurko o wymiarach 150 x 60 x 75cm na nogach profilowanych, drewnianych z prawej strony i szafką z lewej strony, w szafce łódzka hotelowa do zabudowy, szafka wentylowana - 1 sztuka
g.stolik okrągły

h. krzesło np. Paged, A-5245, wymiary: szerokość 43cm, głębokość 52cm, wysokość 84cm, wg wzornika Pionier Meble Krzesło M135
kolor stelaża należy wybrać w kolorze dopasowanym do płyty Palermo jasny, tapicerka beżowo - szara Carabu 106 - 1 sztuka
i. lustro w ramie drewnianej, białej, profilowanej ok. 8 - 10cm, wymiar lustra z ramą 70x 170cm - 1 sztuka
j. lampka nocna dopasowana stylistycznie do kinkietów, np. Ideal – Lux Beverly TL 1, wymiary 20 x 35,5 x 41cm -1 sztuka
k. sejf w szafie - 1 sztuka,
l. czajnik elektryczny
TV. telewizor na wieszaku , rozmiary wg wytycznych inwestora - 1 sztuka
Grafika w razie o wymiarach 50 x 70cm - 1 sztuka

HA-DESK USŁUGI PROJEKTOWE
Hanna Izyska
ul. Cisowa 9 20-703 Lublin; tel. 81 444-64-97; 607 922 988
e-mail: hanka_izyska@tlen.pl
NIP 712-168-74-59; REGON 060721320

OBIEKT:
REMONT I PRZEBUDOWA BUDYNKU
"STARE ŁAZIENKI" NA BAZĘ
HOTELOWĄ DLA POTRZEB
LECZNICTWA UZDROWISKOWEGO
nr ew.dz.300/11
obręb Nałęczów(1)061408_4.0001
jed.ew.Nałęczów-M.061408_4

INWESTOR:
ZAKŁAD LECZNICZY
"UZDROWISKO NAŁĘCZÓW" S.A.
AL. ST. MAŁACHOWSKIEGO 5
24-100 NAŁĘCZÓW

NAZWA RYSUNKU:
PIĘTRO. POKÓJ 2.8
RZUT, SUFIT I WIDOKI ŚCIAN

SKALA:
1:50

BRANŻA:
PROJEKT WNĘTRZ

FAZA:
PB

DATA:
08. 2018

NR UPR.

PODPIS

PROJEKTOWAŁA:
mgr Dorota Świć - Kęcik

PROJEKTOWAŁA:
mgr Halina Kuśmierz

Zgodnie z Ustawą z 4 lutego 1994 o prawie autorskim i prawach pokrewnych (Dz.U. z 2006r. nr 90 poz. 631, nr 94 poz. 658, nr 121 poz.843) projekt niniejszy jest utworem w rozumieniu tej ustawy i podlega ochronie prawnej.

NR RYS.
56

UWAGA!
PRZED PRZYSTĄPIENIEM DO REALIZACJI WSZYSTKIE WYMIARY
NALEŻY SPRAWDZAĆ NA BUDOWIE