




Rzut

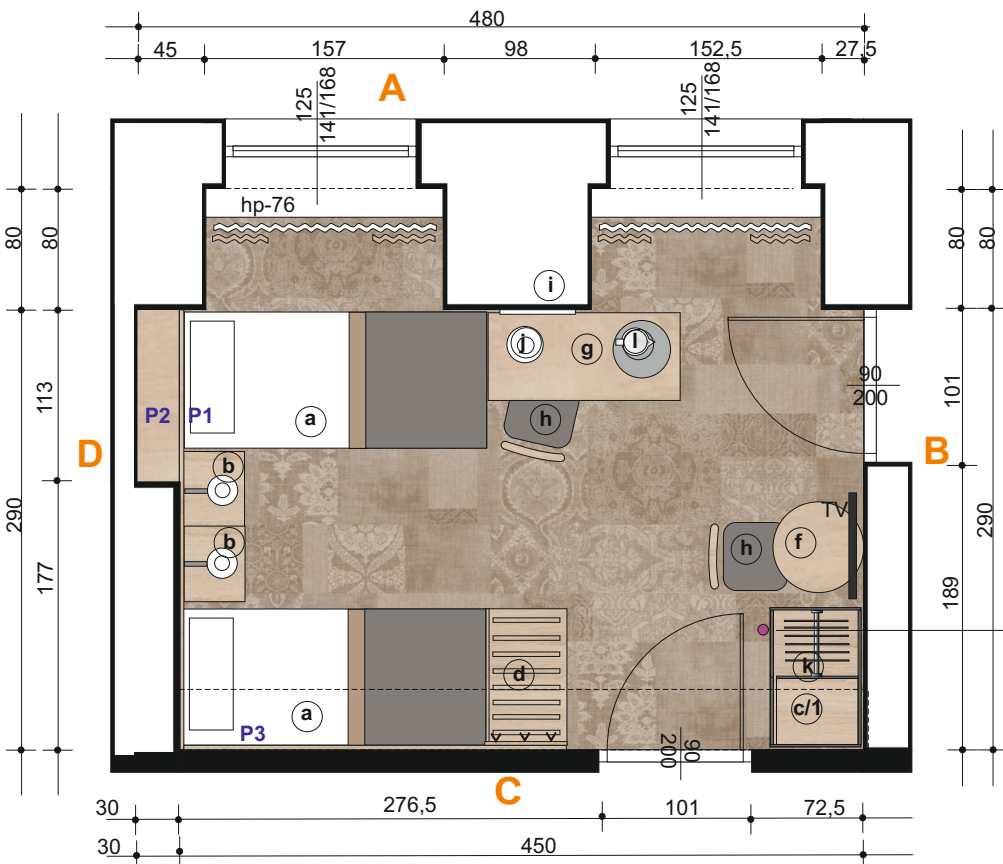


Sufit

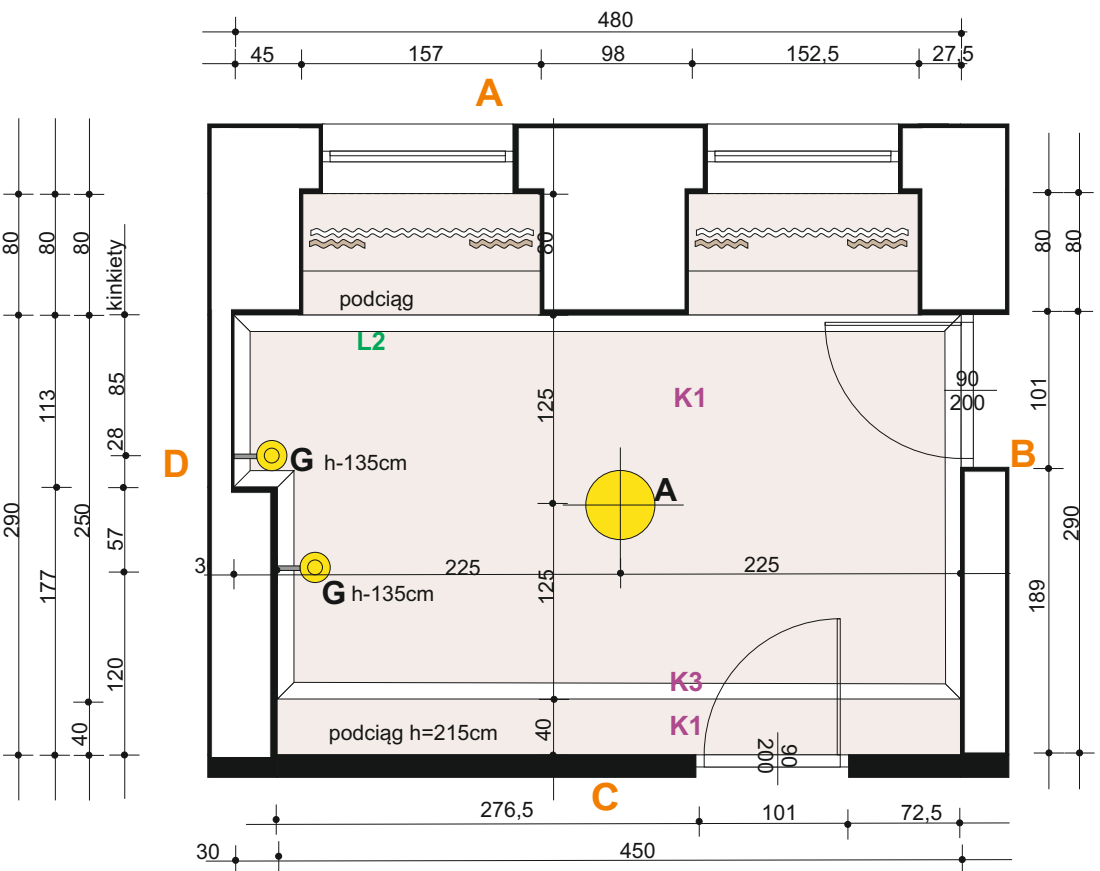


WIDOK ŚCIANY A

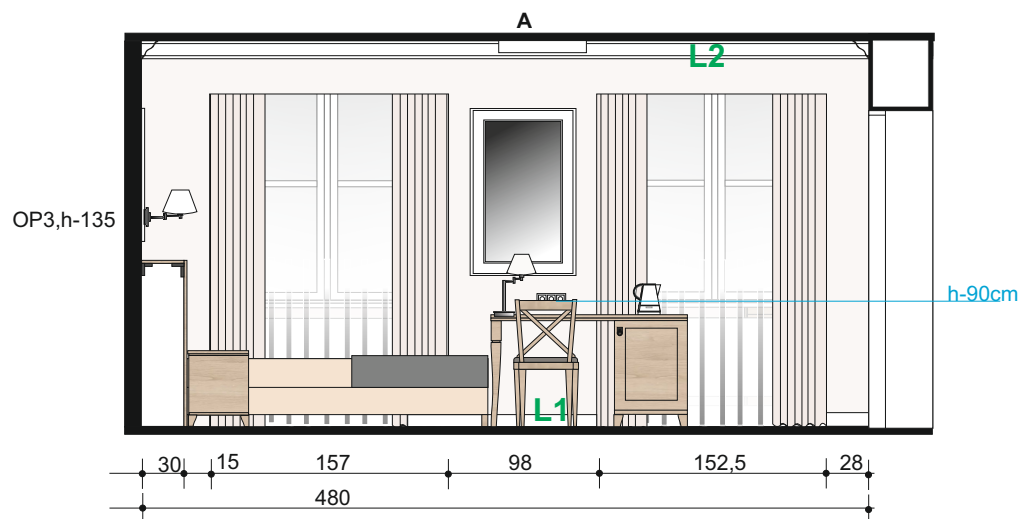


WIDOK ŚCIANY C

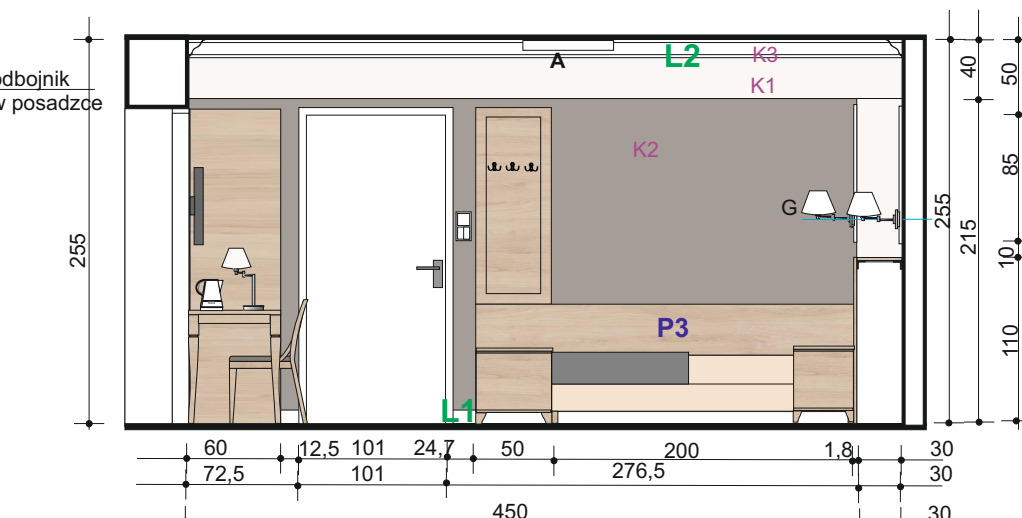

WIDOK ŚCIANY B

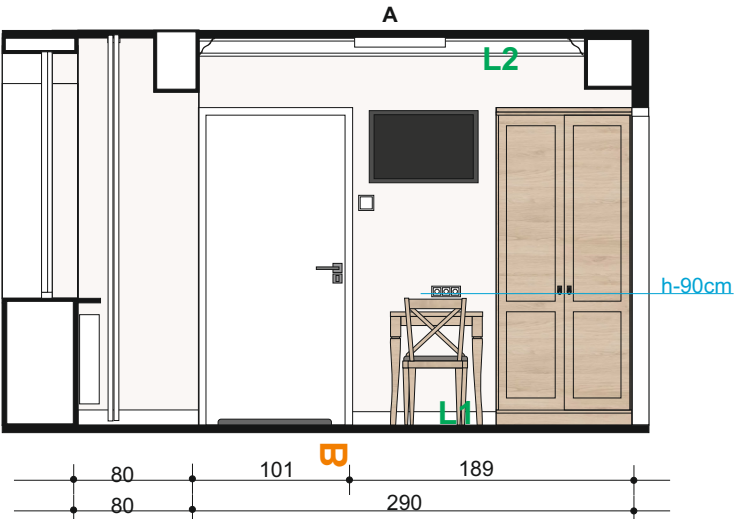

WIDOK ŚCIANY D

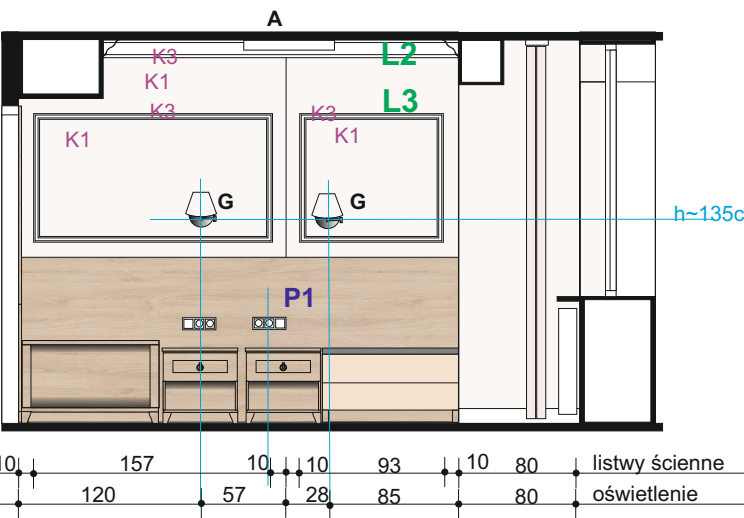

UWAGA!

PRZED PRZYSTĄPIENIEM DO REALIZACJI WSZYSTKIE WYMIARY
NALEŻY SPRAWDZAĆ NA BUDOWIE

– Podłoga wyłożona wykładziną dywanową o klasie odporności ogniowej co najmniej Cfl – s1, np. Ege Highline 910 WT, wzór Patchwork.
Wykładzina na podkładzie filcowym. Kolorystyka – beżowa.
Dodatkowy podkład gumowy pod wykładzinę 0,6cm w tej samej klasie odporności ogniowej co wykładzina
Powierzchnia -15,87m2.
- Przy drzwiach wejściowych przy szafie zamontować w posadzce odbojnik podłogowy do drzwi
L1. Listwa przypodłogowa, np. np. Orac Sx172 o wymiarach 1,4 x 8,5 x 200cm. Nie montować listwy w miejscu planowanego
wezgłowia łóżka z płyty meblowej,
Długość ok. 13,40mb
L2. Listwa przysufitowa, np. Orac C333, o wymiarach – długość 200cm, szerokość 11,1cm, wysokość 12,2cm, długość ok.14,84mb
L3. Listwy ściennie - „ramki”, np. Orac P8030 o wymiarach 4,1 x 1,7 x 200cm, długość 8,40mb
Listwy podłogowe mocować po ich uprzednim pomalowaniu

– Ściany i sufit pomalowane farbą silikonową otwartą dyfuzyjnie w pierwszej klasie szorowalności na mokro wg normy PN/EN 13300
- np. StoColor Sil Premium. w kolorze:
K1. kremowym - 16049 - ściany i sufit
K2. szaro - beżowym - 16046 - ściana wejściowa
Listwy pomalowane farbą w pierwszej klasie szorowalności na mokro wg normy PN/EN 13300 - np. Sto Color Opticryl Satinmatt
K3. białym

Przymocowanie płyt do ściany, kolor płyty wg wzornika Swiss Krono Dąb Palermo jasny D2609:
P1. montaż płyty meblowej na ścianie o wymiarach 290 x 110 x 1,8cm
P2. montaż płyty o rozmiarach 113 x 28,2 x 1,8cm w poziomie, zamykające wnękę, po uprzednim wykonaniu stelaża lub podpór do ściany
P3. montaż płyty 250 x 71,5 x 1,8cm ponad listwą przypodłogową
Płyty mocować do ściany - kleić lub mocować przy pomocy zawieszek do paneli ściennych - mocowanych do ściany
(sposób mocowania niewidoczny z przodu)

A. Oprawa oświetleniowa nastopowa, np. ABA 600 plafon LED 51W 6100lm IP20 producent CLEONI - 1 sztuka
C. Oprawa oświetleniowa nastopowa, np. ELONG biała mat 6W 635lm IP44 producent MISTIC - - 1 sztuka
G. Kinkiet na ścianie przy łóżku, np. Ideal – lux BEVERLY AP1, , biały, wymiary L 20 x H 23,5 x P 35,5 cm - 2 sztuki

Parapet 3cm grubości z aglomarmuru / kwarcytu w białym kolorze, np. Polare - 2 sztuki

Karnisze sufitowe. W oknie zaplanowano 2 komplety (zastosowano tkaniny niepalne):
- firanki w kolorze białym, np. Fuggerhaus Berlin FR 2045 - 10 White
- zasłonki zaciemniające w kolorze beżowo - szarym - np. Blacout fabric FR, Brown 479 FR
Szale na łóżka wykonane z tkaniny, np. Ridex w kolorach Wooly 09 + Wooly 04 - szarobeżowych - 2 komplety

Wypożyczenie, np. Pionier Meble, Palermo (kolekcja zmodyfikowana), kolor wg wzornika Swiss krono Dąb Palermo jasny D 2609:
a. łóżko 90 x 200cm, kontynentalne - 2 sztuki
b. szafka nocna o wymiarach 50 x 40 x 50cm z szufladą w górnej części i z półką otwartą w dolnej części, uchwyt - kołatką w kolorze czarnym - 2 sztuki
c. szafa ubraniowa 90 x 60 x 210cm - 1 sztuka
na cokole ciągłym o wysokości min. listwy przypodłogowej pok.9cm, drzwi płycinowe, płyciny wg rysunku, uchwyt - kołatką w kolorze czarnym,
wewnątrz podział na 2 części, w części z prawej strony - półki, w lewej części - dolna półka,
powyżej drążek ubraniowy z 6 wieszakami oraz górna półka
d. bagażnik na nóżkach o wymiarach 90 x 50 x 55cm, z panelami poprzecznymi z wierzchu - 1 sztuka,
e. wieszak ścienny o wymiarach 50 x 130cm, z 3 podwójnymi wieszakami w kolorze czarnym - 1 sztuka,
f. biurko o wymiarach 130 x 60 x 75cm na nogach profilowanych, drewnianych z lewej strony i szafką z prawej strony,
w szafce lodówka hotelowa do zabudowy,
szafka wentylowana - 1 sztuka
g.stolik okrągły na 4 nogach profilowanych, drewnianych, wysokość 75cm, średnica 60cm - 1 sztuka
h. krzesło np. Paged, A-5245, wymiary: szerokość 43cm, głębokość 52cm, wysokość 84cm, wg wzornika Pionier Meble Krzesło M135
kolor stelaża należy wybrać w kolorze dopasowanym do płyty Palermo jasny, tapicerka beżowo - szara Carabu 106 - 2 sztuki
i. lustro w ramie drewnianej, białej, profilowanej ok. 8 - 10cm, wymiar lustra z ramą 70 x 110cm - 1 sztuka
j. lampka nocna dopasowana stylistycznie do kinkietów, np. Ideal – Lux Beverly TL 1, wymiary 20 x 35,5 x 41cm - 1 sztuka
k. sejf w szafie - 1 sztuka,
l. czajnik elektryczny
TV. telewizor na wieszaku, rozmiary wg wytycznych inwestora - 1 sztuka
W oknach o parapetach niższych niż 85cm zabezpieczenie dodatkową barierką wg projektu architektury.

DESK **HANNA IŻYCKA**
USŁUGI PROJEKTOWE
HA-DESK USŁUGI PROJEKTOWE
Hanna Iżycka
ul. Cisowa 9 20-703 Lublin; tel. 81 444-64-97; 607 922 998
e-mail: hanka_izycka@tlen.pl
NIP 712-168-74-59; REGON 060721320

OBIEKT:
REMONT I PRZEBUDOWA BUDYNKU
"STARE ŁAZIENKI" NA BAZĘ
HOTELOWĄ DLA POTRZEB
LECZNICTWA UZDROWISKOWEGO
nr ew.dz.300/11
obręb Nałęczów(1)061408_4.0001
jed.ew.Nałęczów-M.061408_4
INWESTOR:
ZAKŁAD LECZNICZY
"UZDROWISKO NAŁĘCZÓW" S.A.
AL. ST. MAŁACHOWSKIEGO 5
24-100 NAŁĘCZÓW

NAZWA RYSUNKU:
PIĘTRO. POKÓJ 2.10
RZUT, SUFIT I WIDOKI ŚCIAN
SKALA:
1:50
BRANŻA:
PROJEKT WĘTRZ
FAZA:
PB
DATA:
08. 2018
NR UPR.
1597 / Lb /01
PODPIS

PROJEKTOWAŁA:
mgr Dorota Świć - Kęćik
PROJEKTOWAŁA:
mgr Halina Kuśmiercz
NR RYS.
58

Zgodnie z Ustawą z 4 lutego 1994 o prawie autorskim i prawach pokrewnych
(Dz.U. z 2006r. nr 90 poz. 631, nr 94 poz. 658, nr 121 poz.843) projekt niniejszy
jest utworem w rozumieniu tej ustawy i podlega ochronie prawnej.