
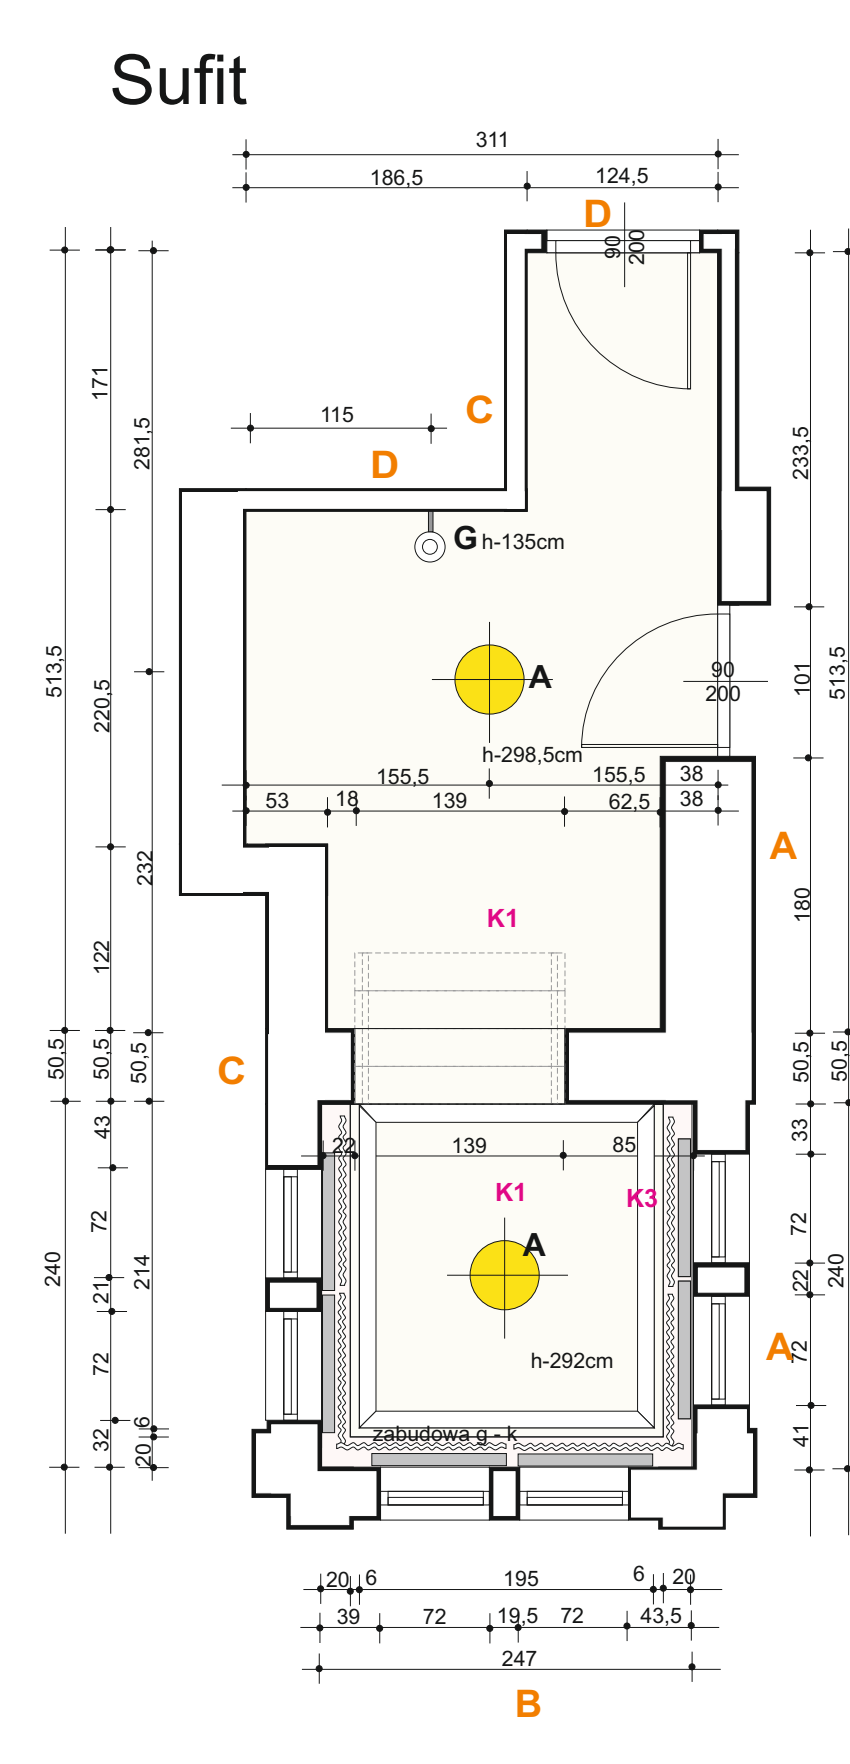
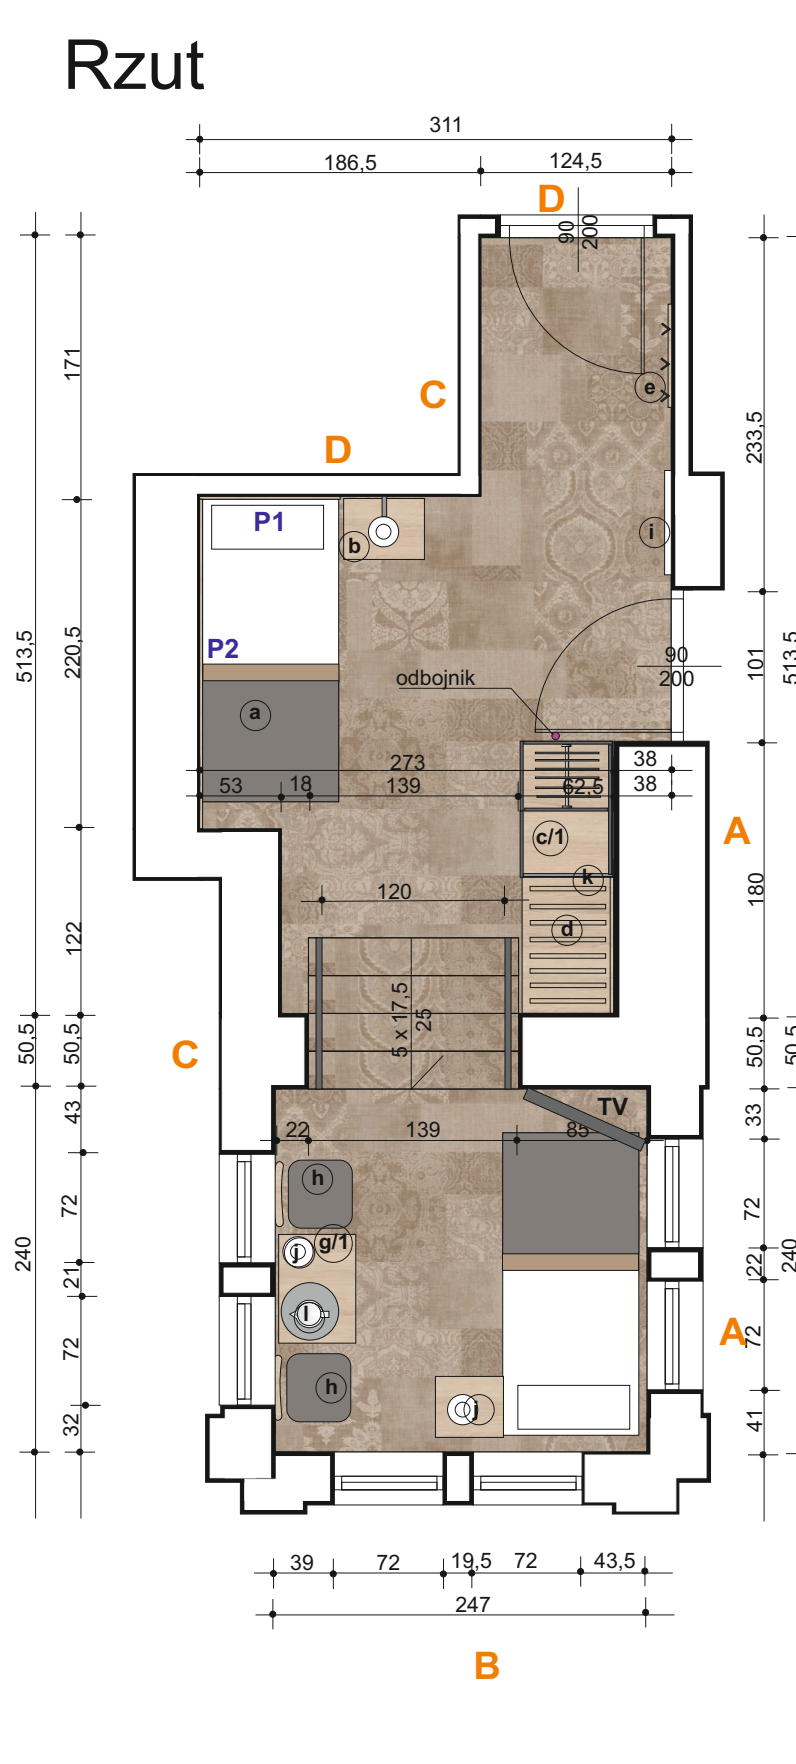


REMONT I PRZEBUDOWA BUDYNKU „STARE ŁAZIENKI” NA BAZĘ HOTELOWĄ DLA POTRZEB LECZNICTWA UZDROWISKOWEGO

PIĘTRO POKÓJ 2.6. RZUT, SUFIT I WIDOKI ŚCIAN 1:50

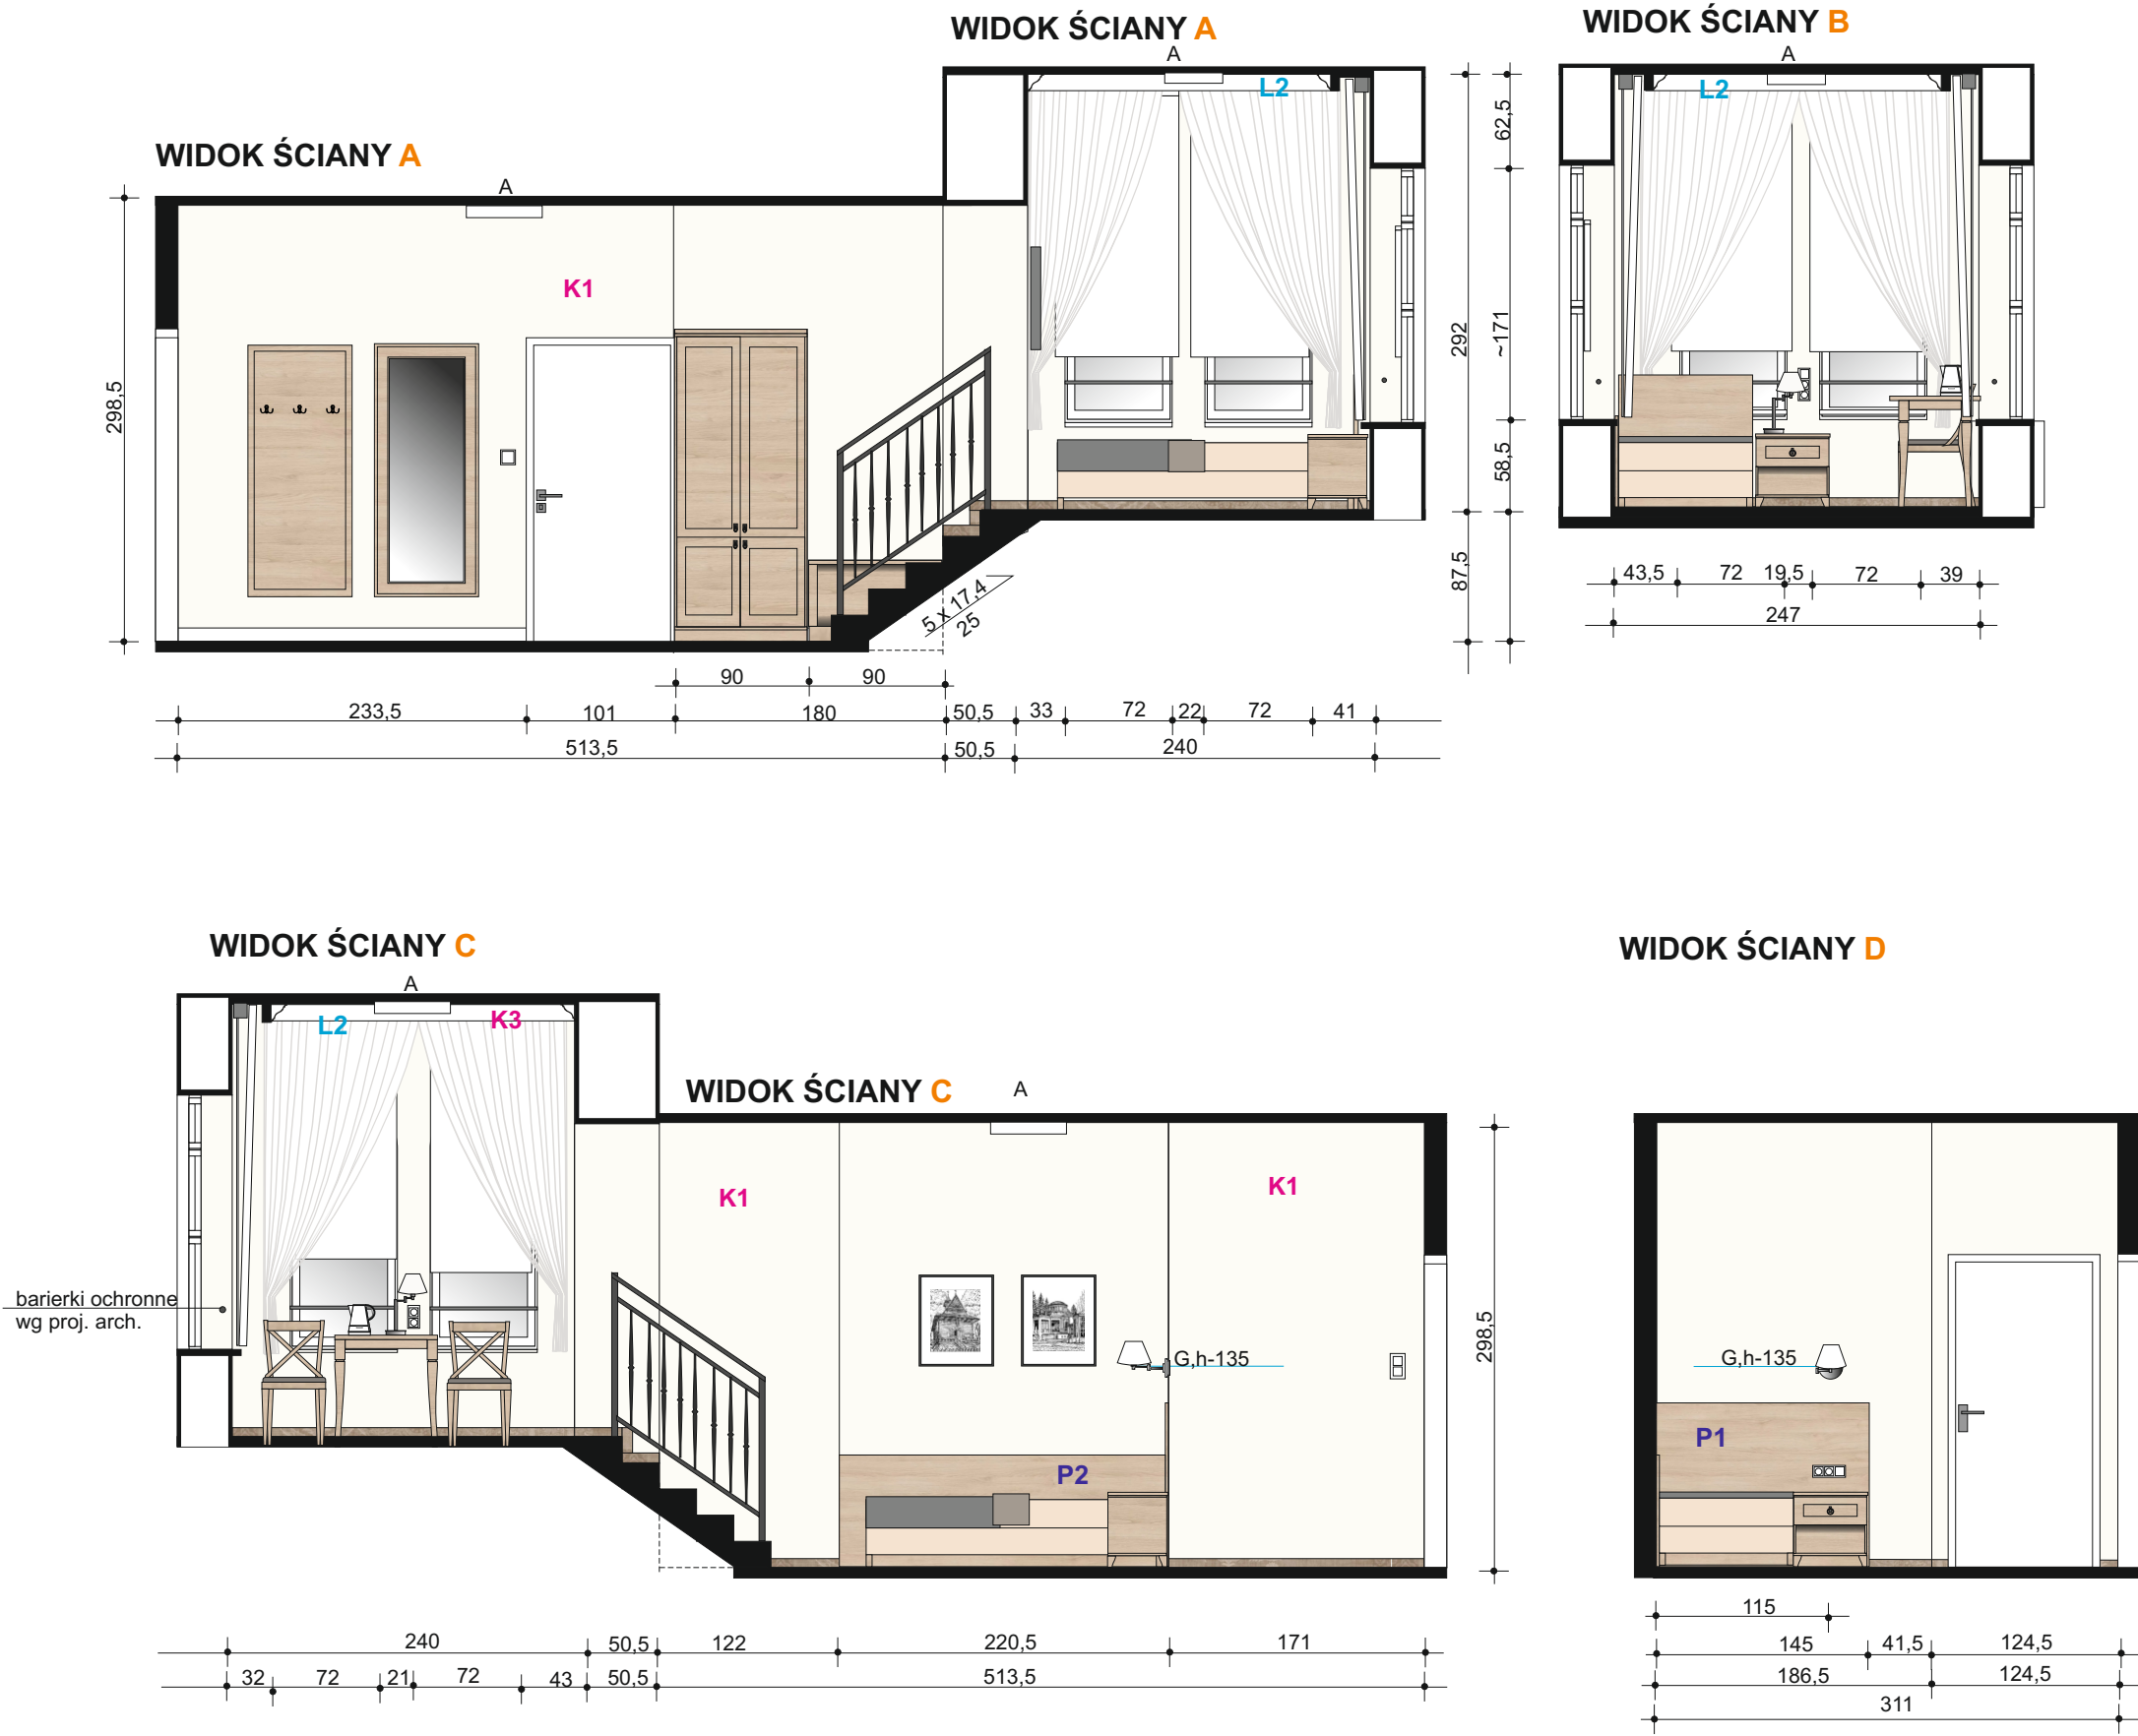

– Podłoga wyłożona wykładziną dywanową o klasie odporności ogniowej co najmniej Cfl – s1, np. Ege Highline 910 WT, wzór Patchwork.
– Wykładzina na podkładzie filcowym. Kolorystyka – beżowa. Podkład gumowy 0,6cm grubości w tej samej kasie odporności ogniowej co wykładzina.
Powierzchnia -19,31m².
Cokół z wykładziny wywiniętej na ścianę - ~19,16mb

Balustrada przy stopniach wysokości 110cm, w kolorze czarnym, kute, stalowe wg balustrady na klatce schodowej. Odległość pomiędzy tralkami max 12cm.
W oknach zabezpieczenie barierką nawiązującą stylistycznie do balustrady na wysokości 85cm wg projektu architektury.

- Przy drzwiach wejściowych do łazienki przy szafie zamontować w posadzce odbojniki podłogowy do drzwi

L1. nie dotyczy
L2. Listwa przysufitowa (tylko w „wieży”), np. Orac C333, o wymiarach – długość 200cm, szerokość 11,1cm, wysokość 12,2cm -8,18mb
L3. nie dotyczy

– Ściany i sufit pomalowane farbą silikonową otwartą dyfuzyjnie w pierwszej klasie szorwalności na mokro wg normy PN/EN 13300 - StoColor Sil Premium. w kolorze:
K1. kremowym - 16049 - ściany i sufit
K2. szaro - beżowym - 16046 - nie dotyczy
Listwy pomalowane farbą w pierwszej klasie szorwalności na mokro wg normy PN/EN 13300 - Sto Color Opticryl Satinmatt
K3. białym

Wykonanie w wieży zabudowy g - k zasłaniającej karnisz w odległości 20cm od ściany, 6 m. grubości, wysokość jak listwa 12,2cm na ścianach z oknami

Przymocowanie płyt meblowych do ściany, kolor płyt wg wzornika Swiss Krono Dąb Palermo jasny D2609:
P1. 145 x 110 x 1,8cm - 1 sztuka (od poziomu posadzki)
P2. 218,7 x 75 x 1,8cm - 1 sztuka (od poziomu posadzki)

Płyty mocować do ściany - kleić lub mocować przy pomocy zawieszek do paneli ściennych - mocowanych do ściany (sposób mocowania niewidoczny z przodu)

A. Oprawa oświetleniowa nastopowa, np. ABA 600 plafon LED 51W 6100lm IP20 producent CLEONI - 2 sztuki
G. Kinkiet na ścianie przy łóżku, np. Ideal – lux BEVERLY AP1, , biały, wymiary L 20 x H 23,5 x P 35,5 cm - 1 sztuka

Parapet 3cm grubości z aglomarmuru / kwarcytu w białym kolorze, np. Polare
Karnisze sufitowe
W oknie zaplanowano firanki w kolorze białym mocowane od sufitu do parapetu, np. Fuggerhouse FR Paris 2044-11 Snow ,
podpinane po bokach + rolety zaciemniające (niepalne) mocowane jw. - 3 komplety
Szale na łóżka wykonane z tkaniny, np. Ridex w kolorach Wooly 09 + Wooly 04 - szarobeżowych - 2 komplety

Wypożyczenie, np. Pionier Meble, Palermo (kolekcja zmodyfikowana), kolor wg wzornika Swiss Krono Dąb Palermo jasny D2609:
a. łóżko 90 x 200cm, kontynentalne - 2 sztuki
w tym jedno z zamocowanym do łóżka zagłówkiem
b. szafka nocna o wymiarach 50 x 40 x 50cm z szufladą w górnej części i z półką otwartą w dolnej części, uchwyt - kołatką w kolorze czarnym - 2 sztuki
c/1. szafa ubraniowa 90 x 60 x 210cm z wbudowaną lodówką.Szafka na cokole ciągłym o wysokości min.9cm, drzwi plyninowe, podział frontów w poziomie dostosowany do wysokości lodówki w zabudowie . w jednej części dolnej lodówka, w drugiej półki, w górnej części w jednej drążek ubraniowy z 6 wieszakami , w drugiej półki. Szafka wentylowana.
Płyciny frontów wg rysunku, uchwyt - kołatką w kolorze czarnym,
d. bagażnik na nóżkach o wymiarach 90 x 60 x 55cm, z panelami poprzecznymi z wierzchu - 1 sztuka,
e. wieszak ścienny o wymiarach 70 x 170cm, z 3 podwójnymi wieszakami w kolorze czarnym - 1 sztuka,
f. biurko
g/1.stolik prostokątny na 4 nogach profilowanych, drewnianych, 70 x 50 x 75cm - 1 sztuka

h. krzesło np. Paged, A-5245, wymiary: szerokość 43cm, głębokość 52cm, wysokość 84cm, wg wzornika Pionier Meble Krzesło M135
kolor stelaża należy wybrać w kolorze dopasowanym do płyty Palermo jasny, tapicerka beżowo - szara Carabu 106 - 2 sztuki
i. lustro w ramie drewnianej, profilowanej ok. 8 - 10cm, wymiar lustra z ramą 70 x 170cm - 1 sztuka
j. lampka nocna dopasowana stylistycznie do kinkietów, np. Ideal – Lux Beverly TL 1, wymiary 20 x 35,5 x 41cm - 2 sztuki
k. sejf w szafie - 1 sztuka,
l. czajnik elektryczny
TV. telewizor na wieszaku , rozmiary wg wytycznych inwestora - 1 sztuka
grafiki/ zdjęcia w ramie 50 x 70cm - 2 sztuki

UWAGA!
PRZED PRZYSTĄPIENIEM DO REALIZACJI WSZYSTKIE WYMIARY
NALEŻY SPRAWDZAĆ NA BUDOWIE

DESK HANNA IŻYCKA USŁUGI PROJEKTOWE	HA-DESK USŁUGI PROJEKTOWE Hanna Iżycka ul. Cisowa 9 20-703 Lublin; tel. 81 444-64-97; 607 922 988 e-mail: hanka_izycka@tlen.pl NIP 712-168-74-59; REGON 060721320		
	OBIEKT: REMONT I PRZEBUDOWA BUDYNKU "STARE ŁAZIENKI" NA BAZĘ HOTELOWĄ DLA POTRZEB LECZNICTWA UZDROWISKOWEGO nr ew.dz.300/11 obręb Nałęczów(1)061408_4.0001 jed.ew.Nałęczów-M.061408_4		
NAZWA RYSUNKU: PIĘTRO. POKÓJ 2.6 RZUT, SUFIT I WIDOKI ŚCIAN	SKALA: 1:50	INWESTOR: ZAKŁAD LECZNICZY "UZDROWISKO NAŁĘCZÓW" S.A. AL. ST. MAŁACHOWSKIEGO 5 24-100 NAŁĘCZÓW	
		BRANŻA: PROJEKT WNEŹRZ	DATA: 08. 2018
PROJEKTOWAŁA: mgr Dorota Świć - Kęcik	PROJEKTOWAŁA: mgr Halina Kuśmierz	FAZA: PB	NR UPR. PODPIS
		1597 / Lb /01	
Zgodnie z Ustawą z 4 lutego 1994 o prawie autorskim i prawach pokrewnych (Dz.U. z 2006r. nr 90 poz. 631. nr 94 poz. 658, nr 121 poz.843) projekt niniejszy jest utworem w rozumieniu tej ustawy i podlega ochronie prawnej.		617/W-w/73	NR RYS. 54