



RZUT PARTERU I DACHU

1:100

RZUT PARTERU

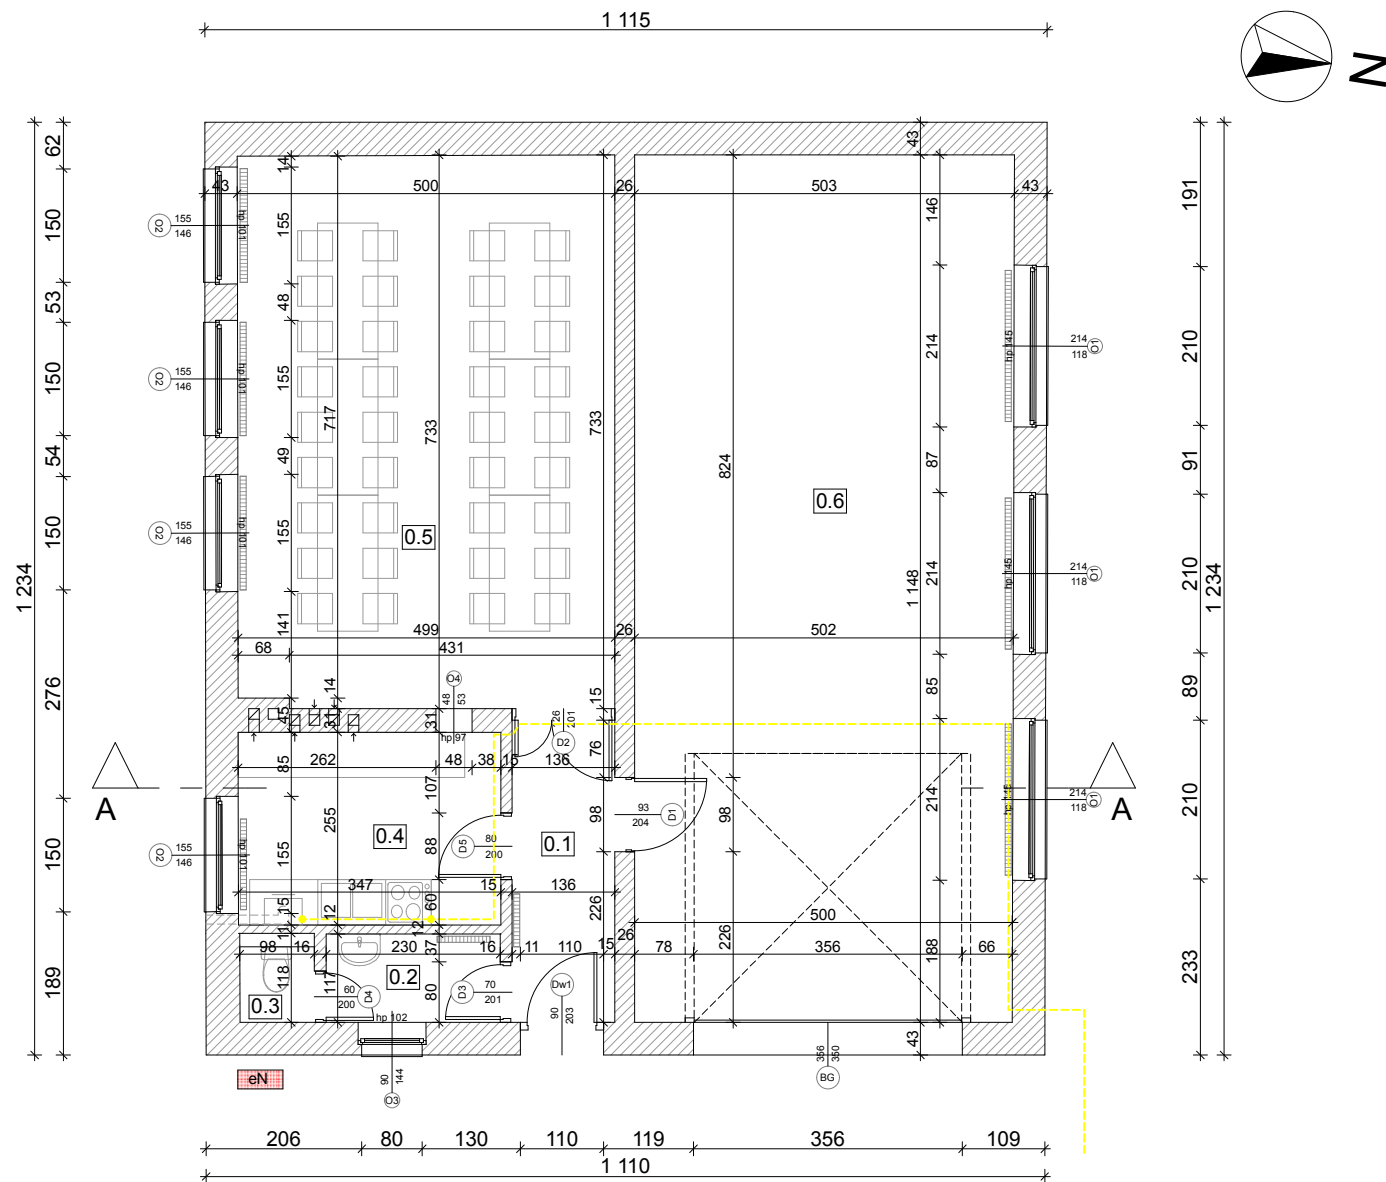

RZUT DACHU

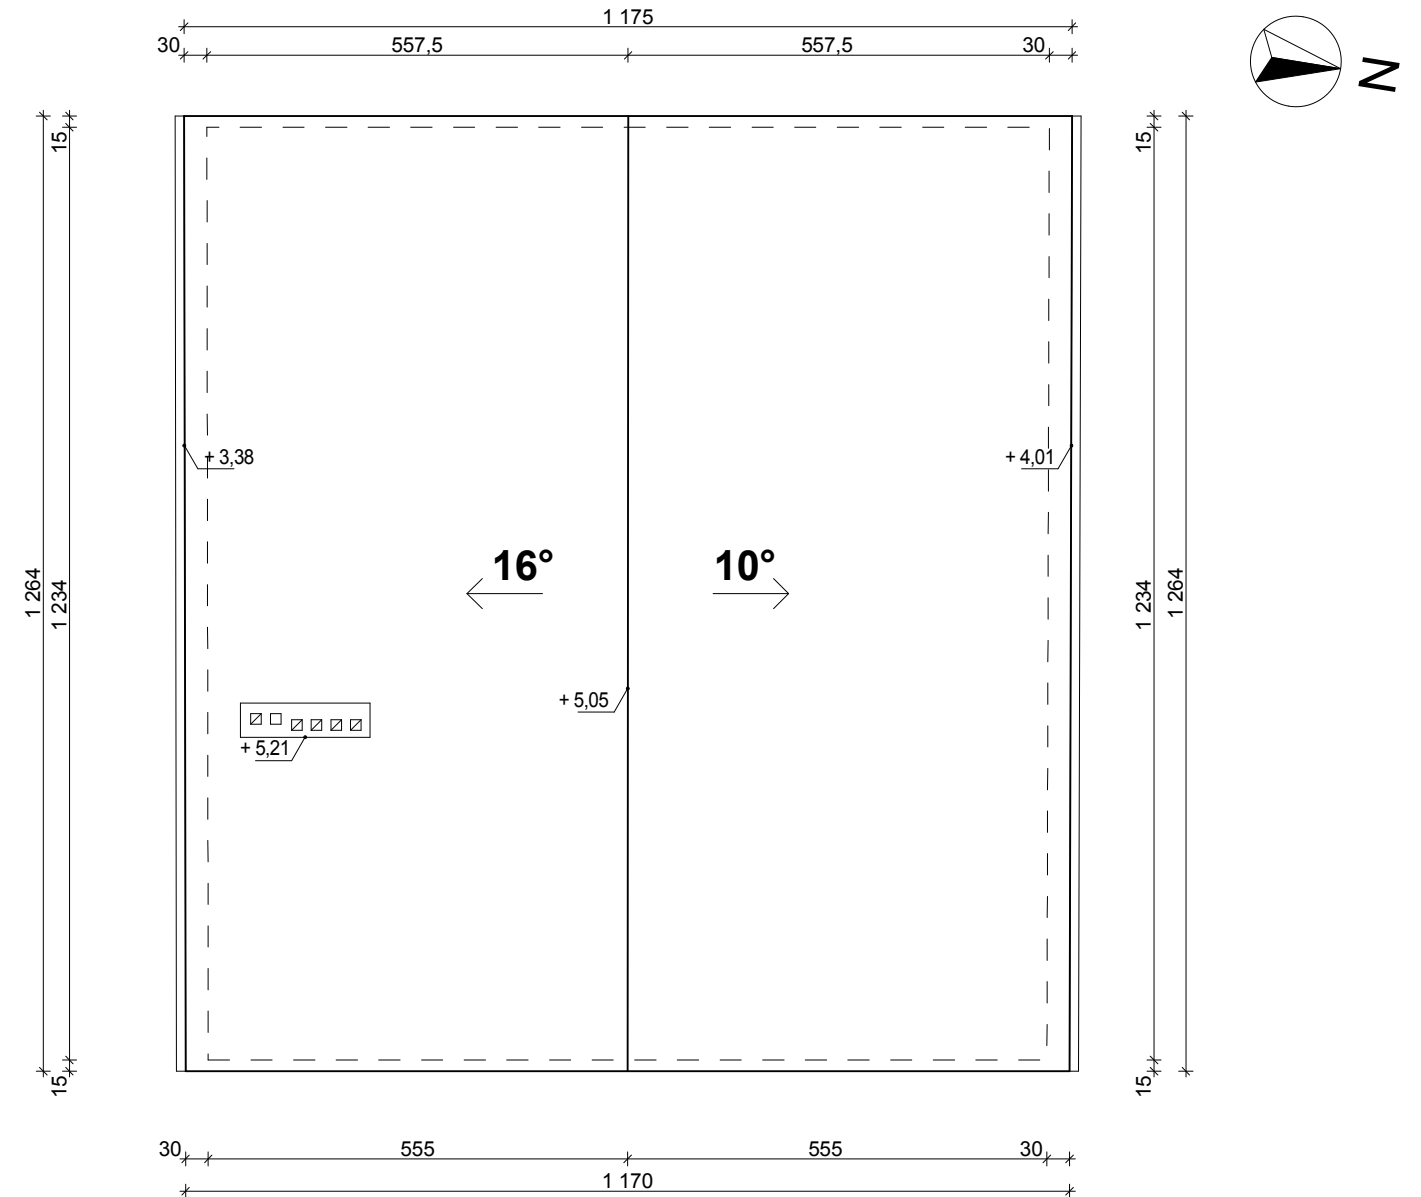

ZESTAWIENIE POWIERZCHNI

PARTER		
Nr.	Pomieszczenie	Pow.
0.1	wiatrołap	5,44m ²
0.2	przedsionek	2,69m ²
0.3	wc	0,98m ²
0.4	pom. socjalne	8,86m ²
0.5	sala dydaktyczna	36,46m ²
0.6	hala garażowa	57,57m ²
Powierzchnia zabudowy		137,28m ²
Powierzchnia całkowita		137,28m ²
Powierzchnia użytkowa		112,00m ²
Kubatura		617,00m ³
± 0,00 = 114,00m n.p.m.		

R . H . P R A C O W N I A P R O J E K T O W A 				
mgr inż. arch. Renata Hoffmann / tel. 790 308 148				
Investor	Gmina Gniezno, Al. Reymonta 9-11, 62-200 Gniezno			
Nazwa inwestycji	INWENTARYZACJA GARAŻU NA SAMOCHÓD STRAŻY POŻARNEJ Z ZAPLECZEM SOCJALNYM			
Adres inwestycji	Strzyżewo Smykowe, dz. 97/1, ark.1, 62-200 Gniezno			
Treść rysunku	RZUT PARTERU I DACHU			
Projektant	mgr inż. arch. Renata Hoffmann upr. bud. nr 4/WPOKK/2016 w spec. arch. do proj. i kierowania robotami budowlanymi bez ograniczeń			
Branża	Nr rysunku	Skala	Studium dokumentacji	Data
Architektura	I - 1	1:100	Inwentaryzacja	Grudzień 2019