


PROJEKT TECHNOLOGICZNY

skala 1 : 50

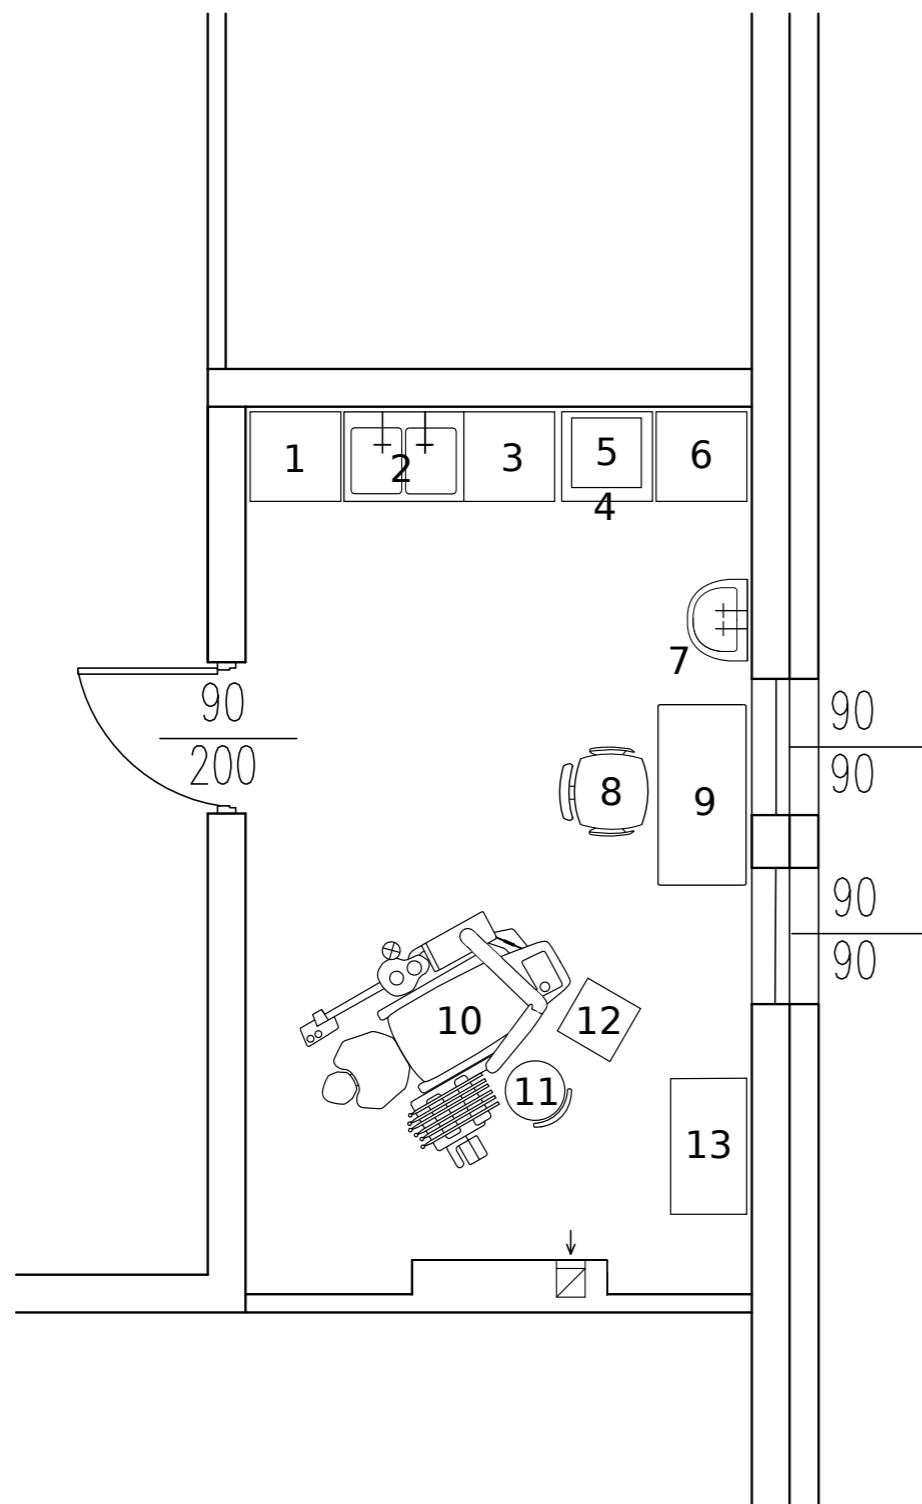

Wyposażenie:

- 1 - szafka z blatem służąca do mycia i dezynfekcji wstępnej
- 2 - zlew 2-komorowy
- 3 - szafka z blatem do przeglądania i pakietowania materiałów czystych przed sterylizacją
- 4 - szafka pod sterylizator
- 5 - sterylizator parowy lub niskotemperaturowy
- 6 - szuflady z blatem do materiałów sterylnych
- 7 - umywalka do mycia rąk poza blatem roboczym
- 8 - fotel
- 9 - biurko
- 10 - unit stomatologiczny
- 11 - taboret lekarski
- 12 - asystor stomatologiczny
- 13 - szafa lekarska

RODZAJ INWESTYCJI	Gabinet Stomatologiczny Szkoły Podstawowej nr 5
ADRES INWESTYCJI	UL. KRAKÓWKA 4 09-401 PŁOCK