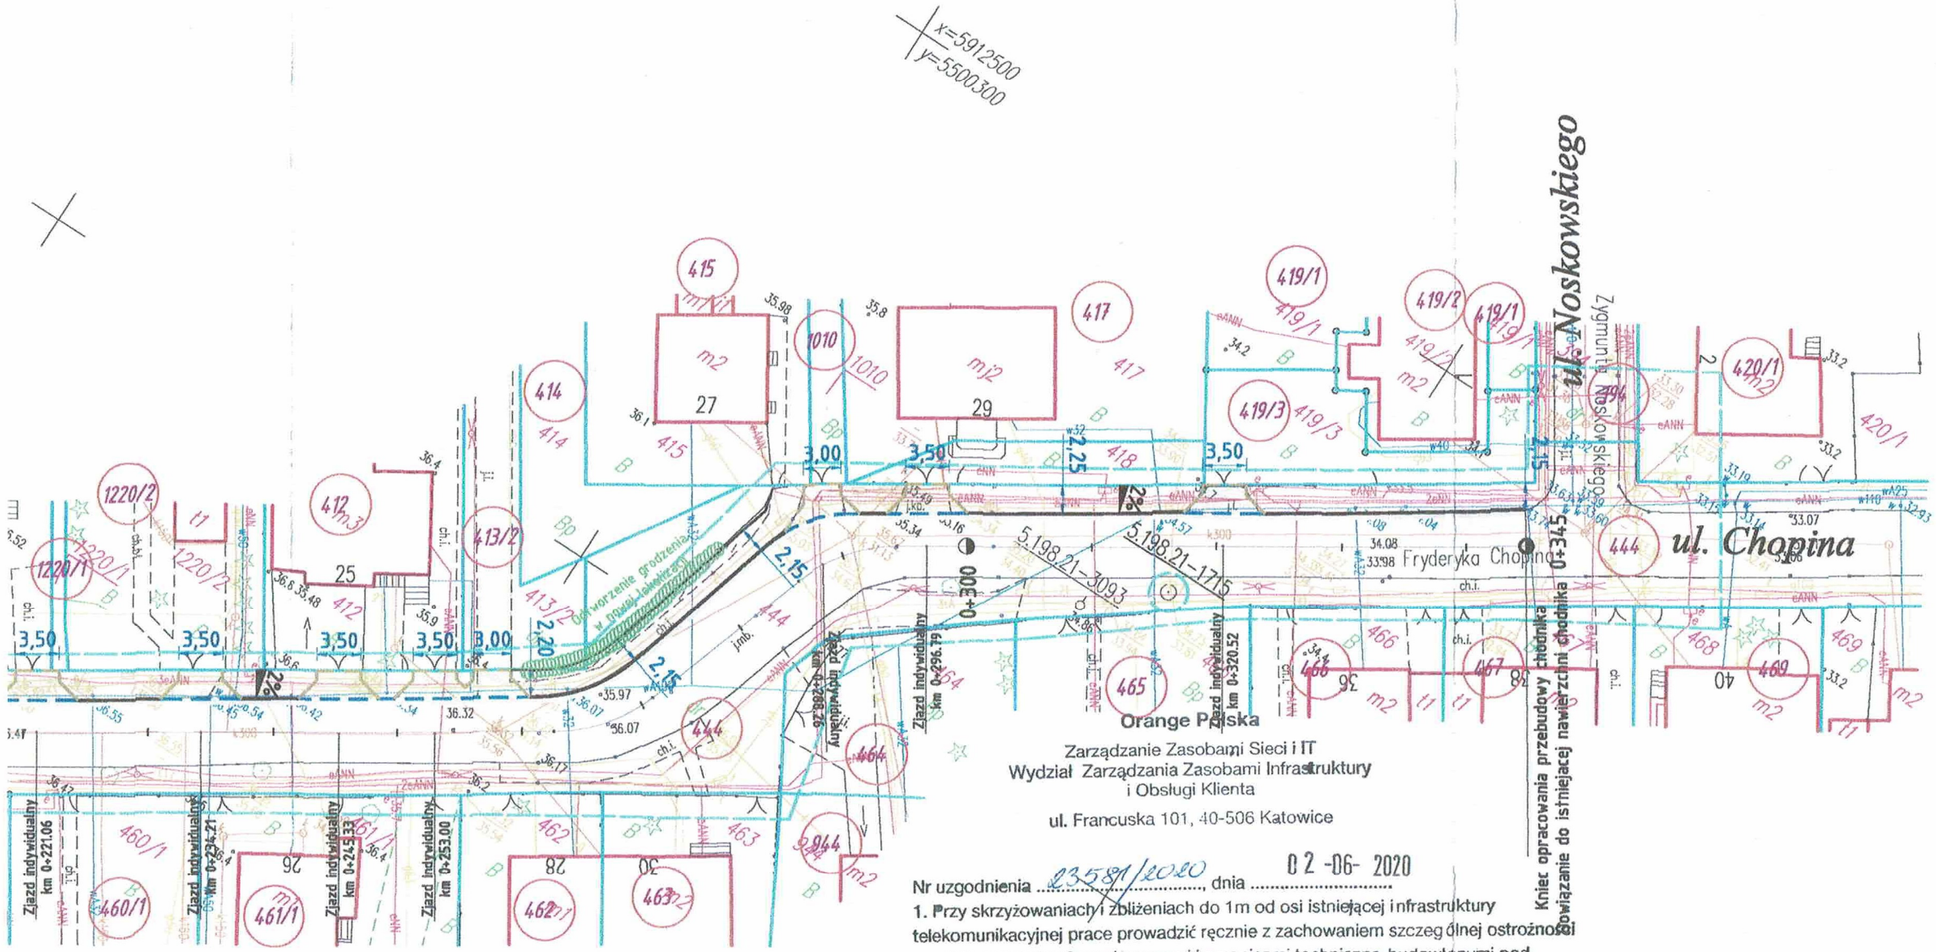

LEGENDA

- projektowana nawierzchnia chodnika z kostki betonowej koloru szarego
- projektowana zieleń - obsianie trawą
- projektowana nawierzchnia zjazdów z kostki betonowej koloru grafitowego
- krawężnik betonowy (światło 12cm) 15x30
- krawężnik betonowy najazdowy (światło 3cm) 15x22cm
- opornik betonowy (światło 0cm) 12x25cm
- istniejąca granica działki
- ogrodzenie z siatki stalowej projektowane
- żywopłot przewidziany do wycinki

Wykonawca:	Drogowa Pracownia Projektowa „A3" Justyna Roman 72-004 Tanowo, ul. Dębowa 24 602 239 631 a3justyna@gmail.com NIP: 927-172-05-50; Regon: 320140489
Inwestor:	Gmina Miasto Stargard ul. Czarnieckiego 17 73-110 Stargard
Nazwa inwestycji:	**Przebudowa chodnika przy ul. Fryderyka Chopina na odcinku od ul. Ludomira Różyckiego do ul. Zygmunta Nosakowskiego w Stargardzie, woj. zachodniopomorskie**
Tytuł rysunku:	PLAN SYTUACYJNY
Branża:	**Drogowa**
Stadium:	PW
Autor projektu/Projektant:	**mgr inż. Justyna Roman** upr. bud. w specjaności drogowej do projektowania i kierowania robotami budowlanymi bez ograniczeń nr ZAP/0074/PWOD/10
Podpis:	Roman
Data:	maj
Skala:	1:500
Nr rysunku:	2